

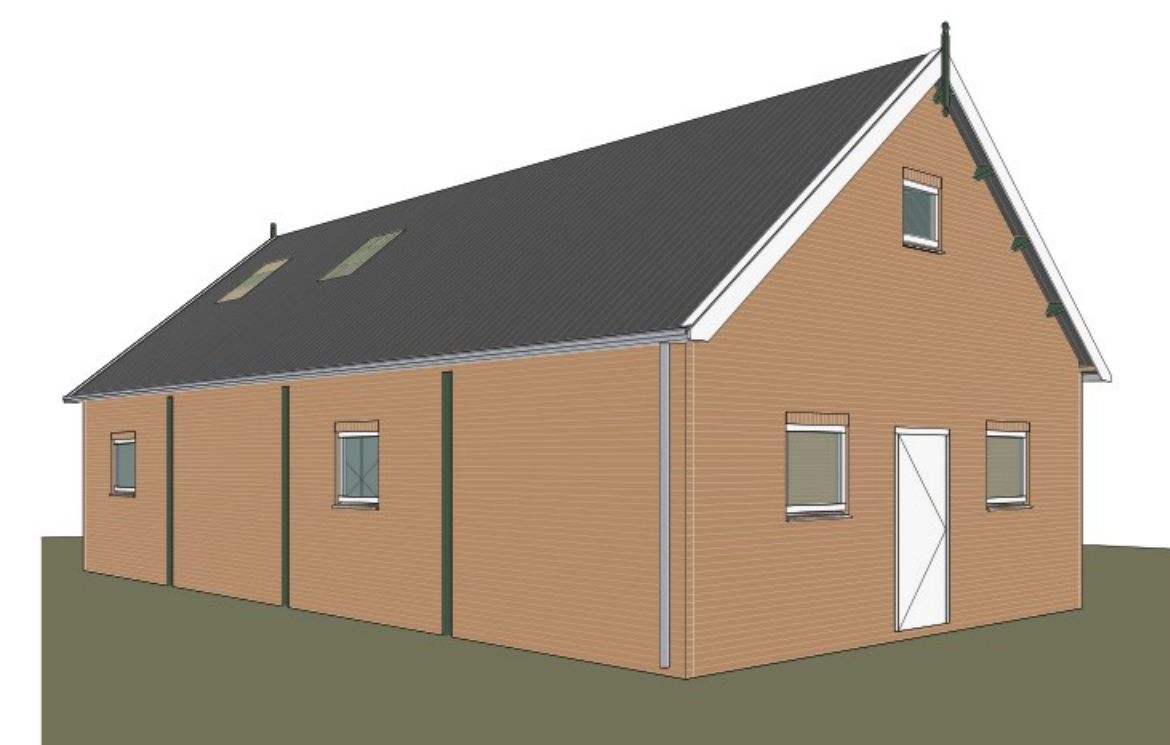


3D aanzicht voorkant

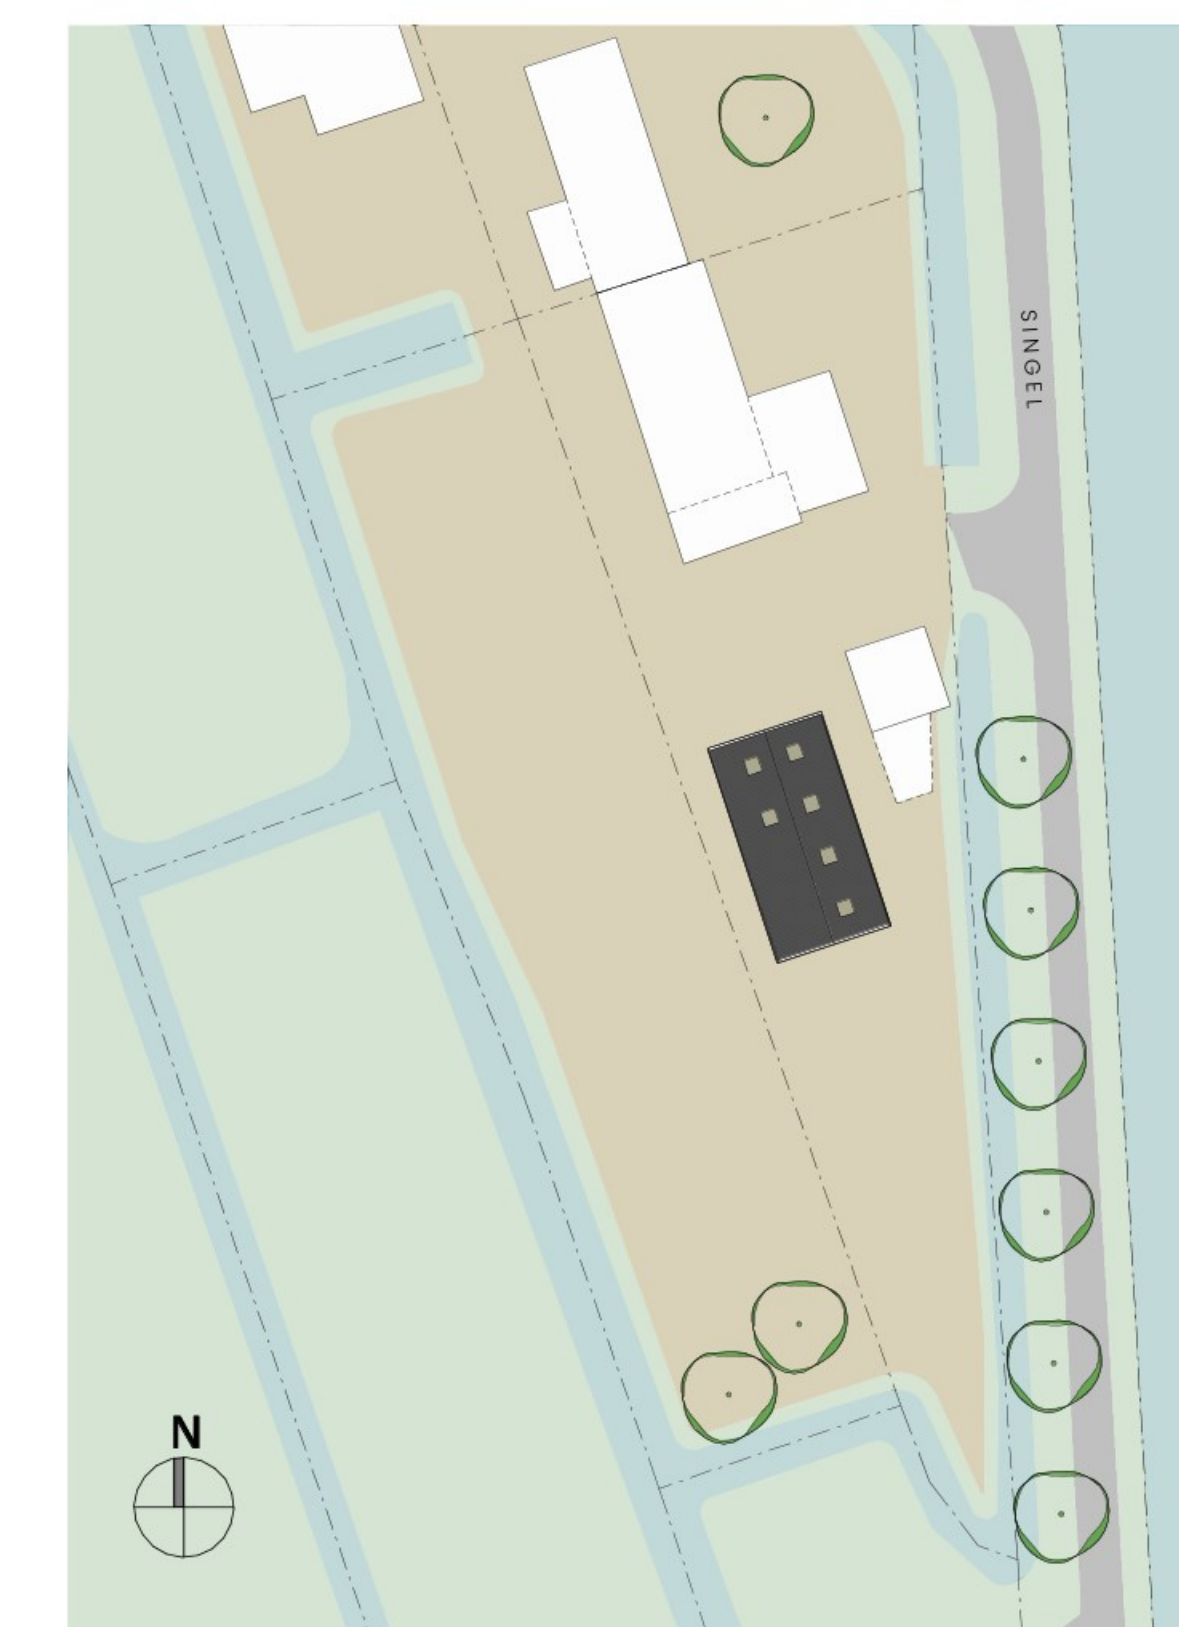

3D aanzicht achterkant

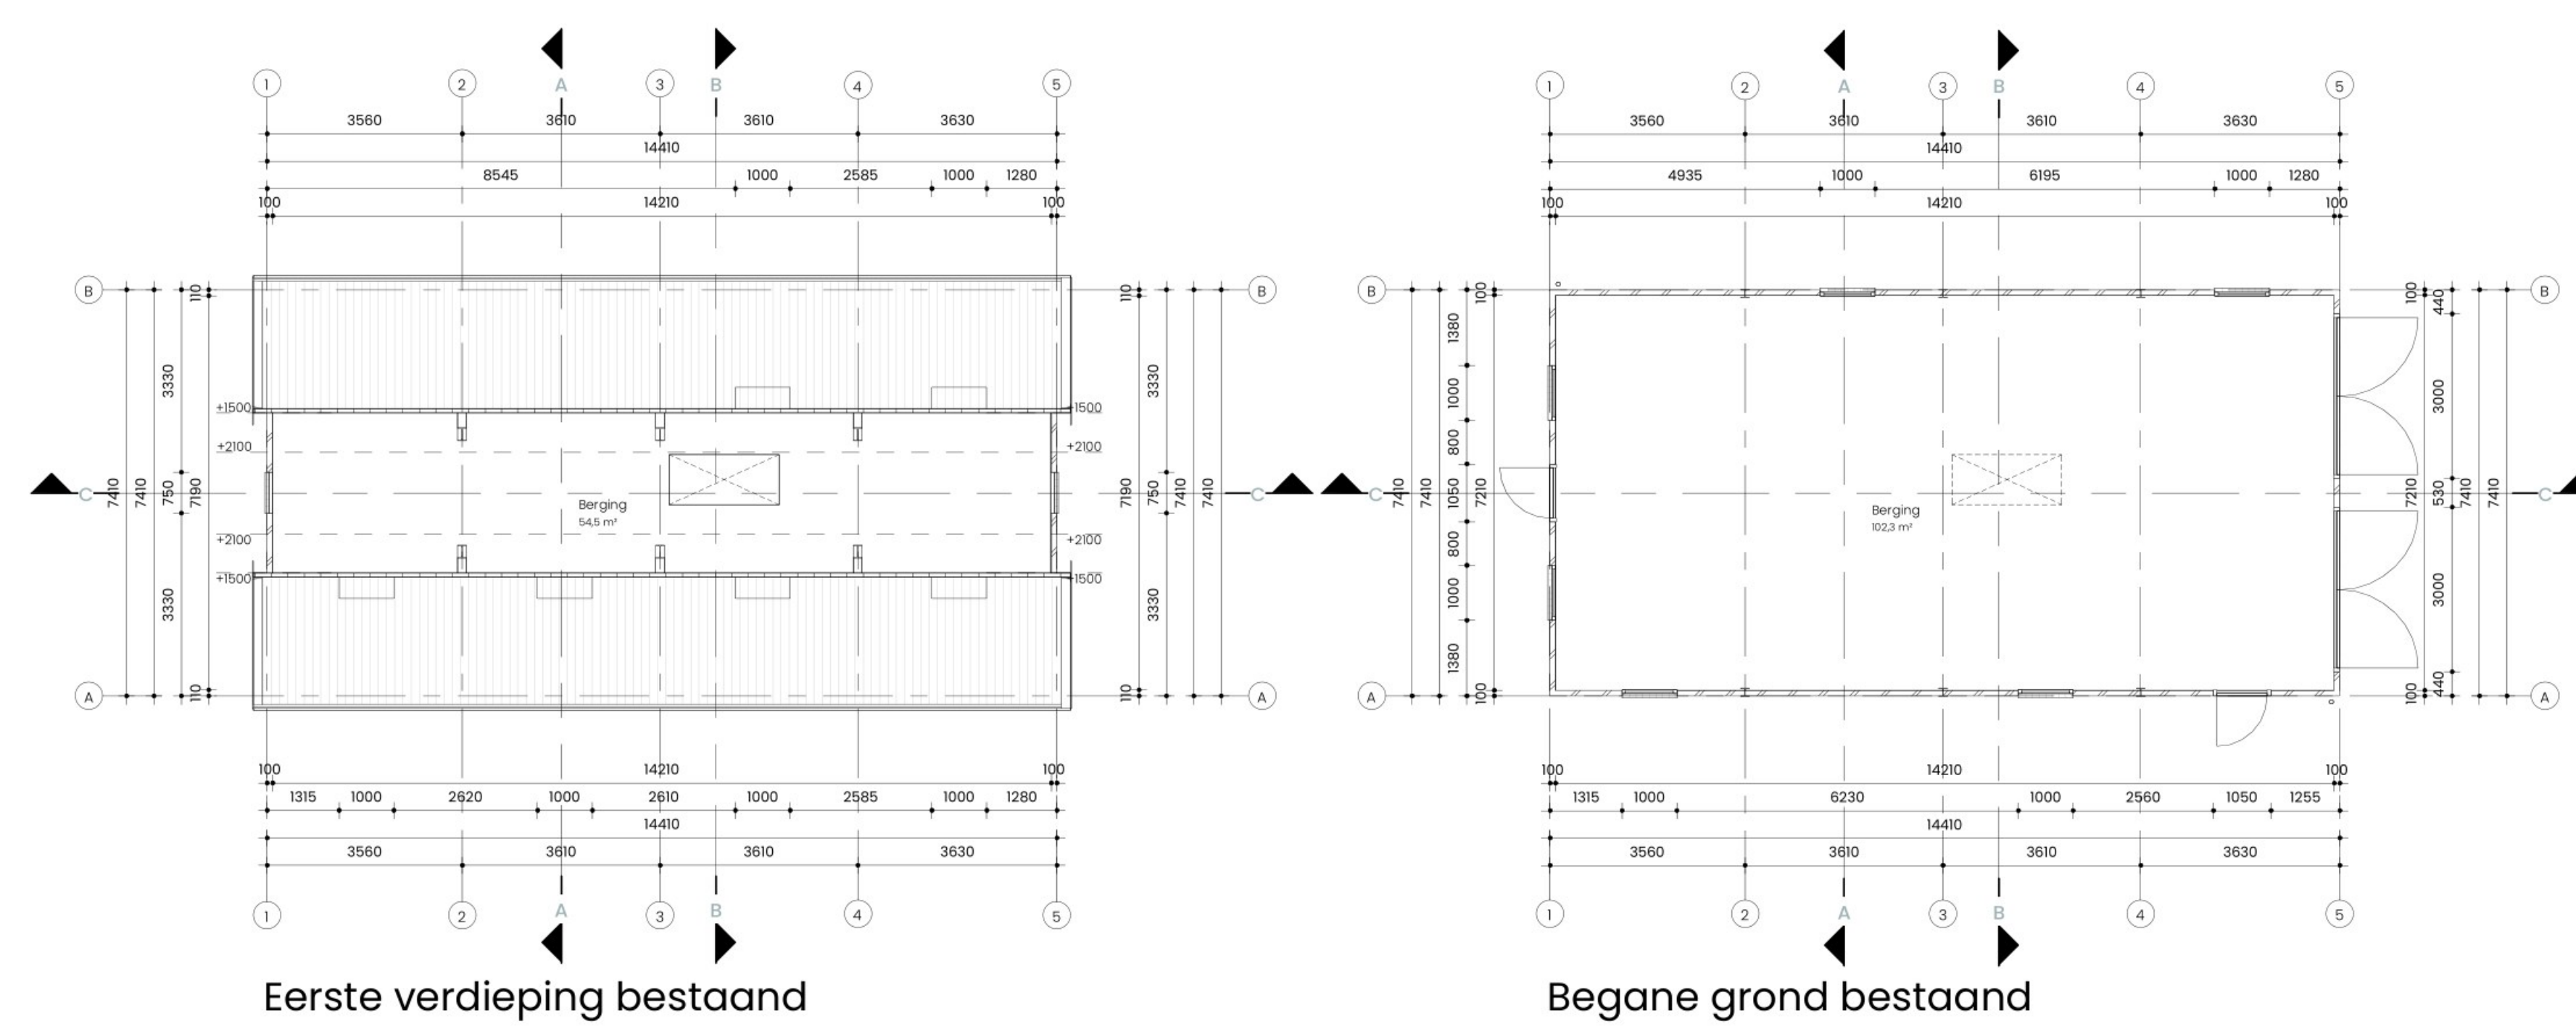

Situatie bestand
1: 500



PROJECT
Verbouw schuur tot woning

Singel 3
2965 BC te Nieuwpoort

OPDRACHTGEVER

ONDERWERP
PLATTEGRONDEN, GEVELS, DOORSNEDEN

SCHAAL: 1:100 FORMAAT: A0

DATUM: juni 2023 GETREKEND: [redacted]

A: B: C: D:

TEKENINGNUMMER: 1581-H-01 FASE: HUIDIG STATUS: DEFINITIEF