




Dwarsprofiel DP-1
As ALM - VAR B60-2 - 01
Metrering 70.000
Schaal 1:200

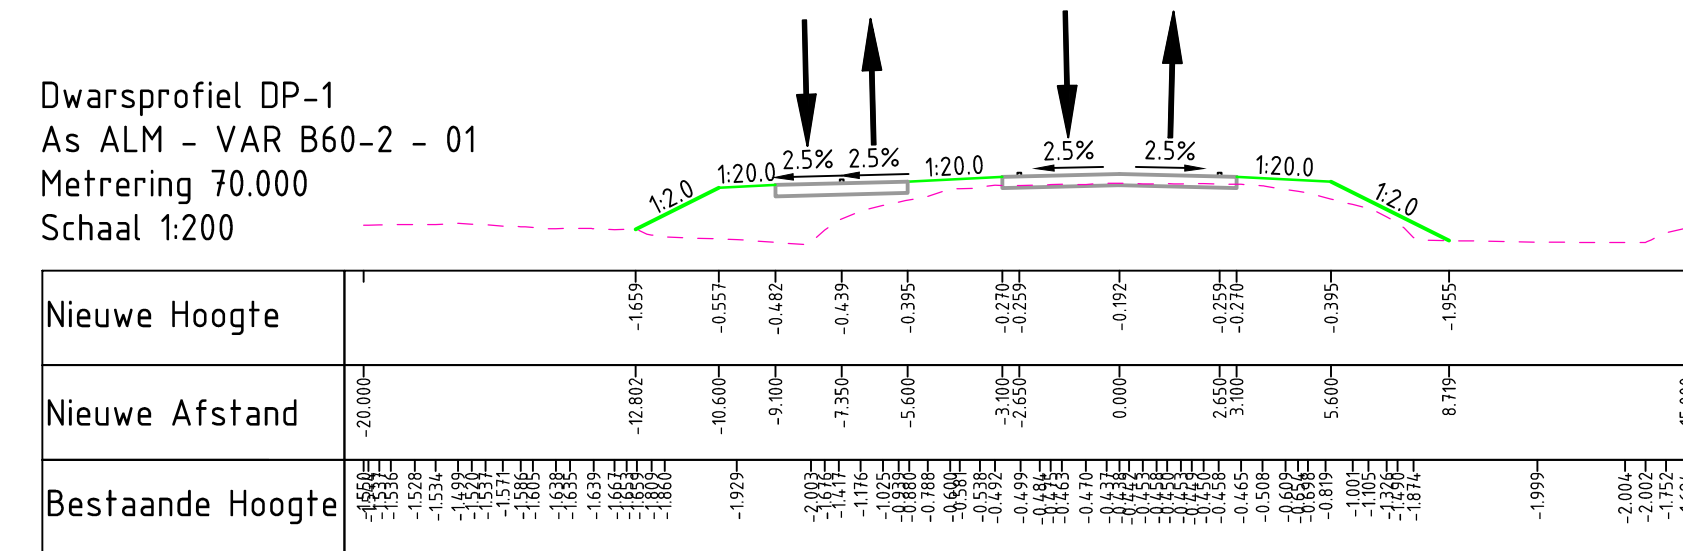


Dwarsprofiel DP-2
As ALM - VAR B60-2 - 01
Metrering 111.000
Schaal 1:200

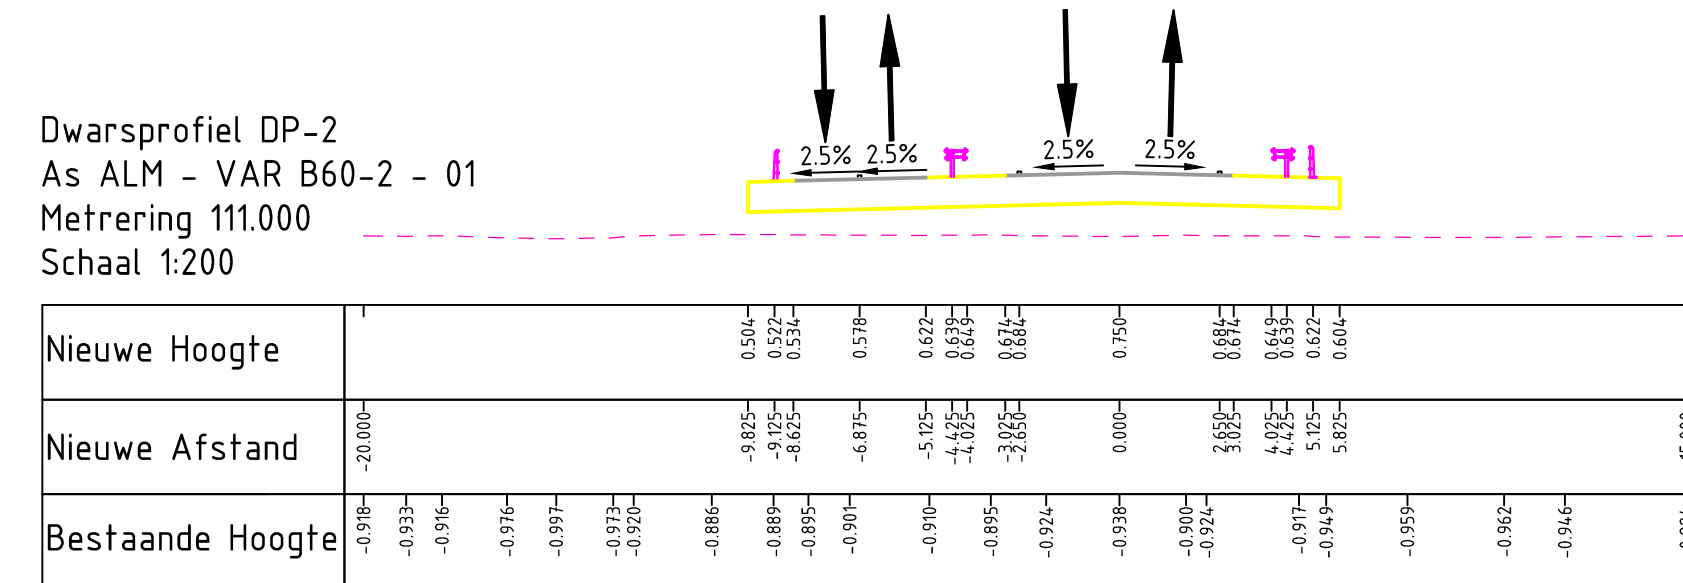


Dwarsprofiel DP-3
As ALM - VAR B60-2 - 01
Metrering 300.000
Schaal 1:200

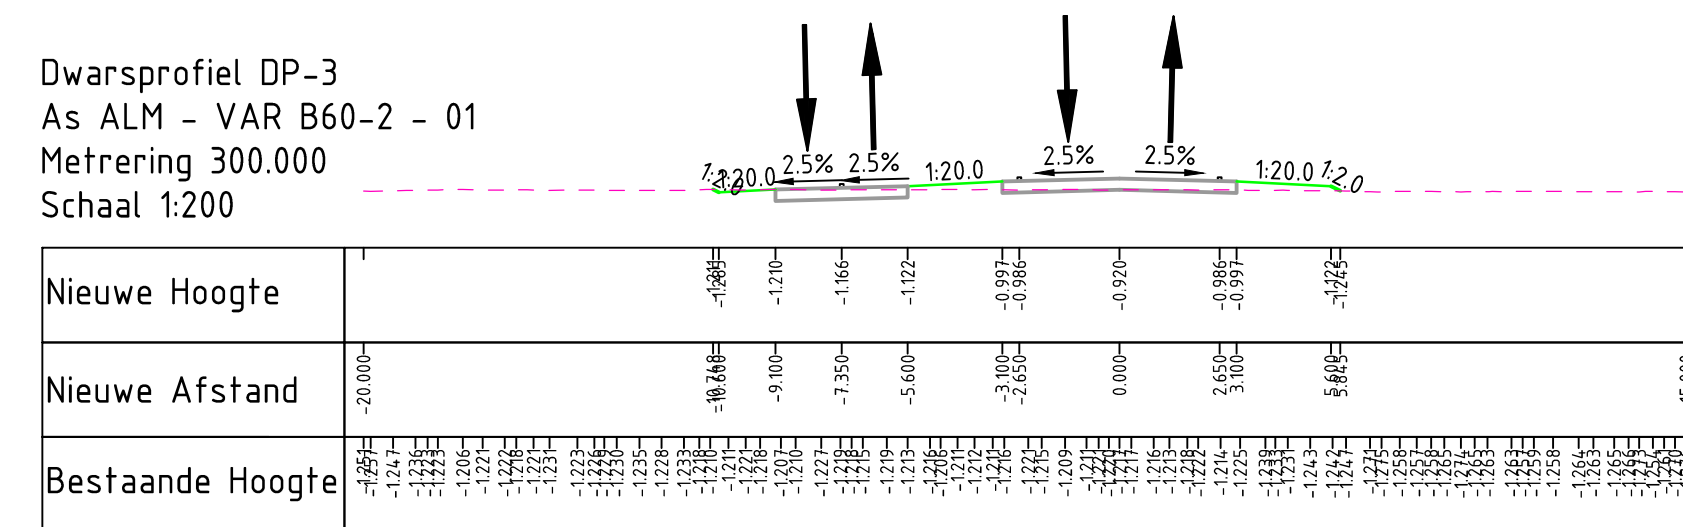


Dwarsprofiel DP-4
As ALM - VAR B60-2 - 01
Metrering 400.000
Schaal 1:200

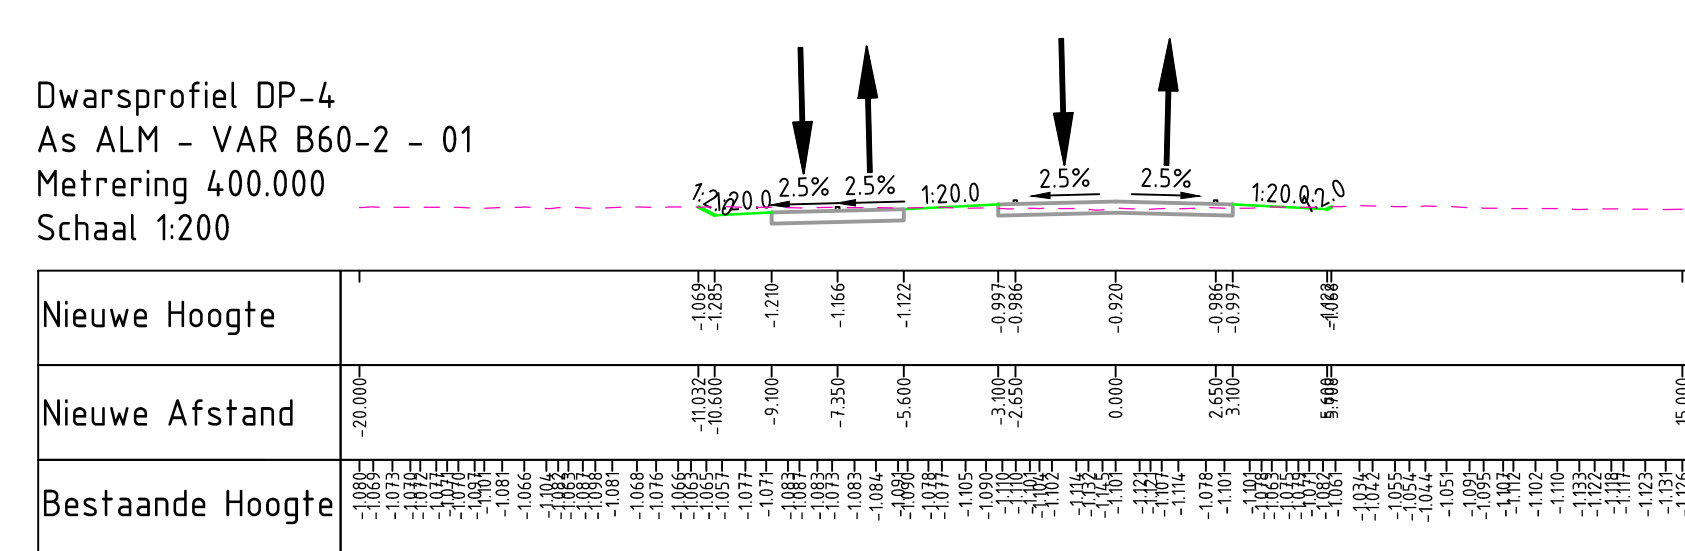


Dwarsprofiel DP-5
As ALM - VAR B60-2 - 01
Metrering 500.000
Schaal 1:200

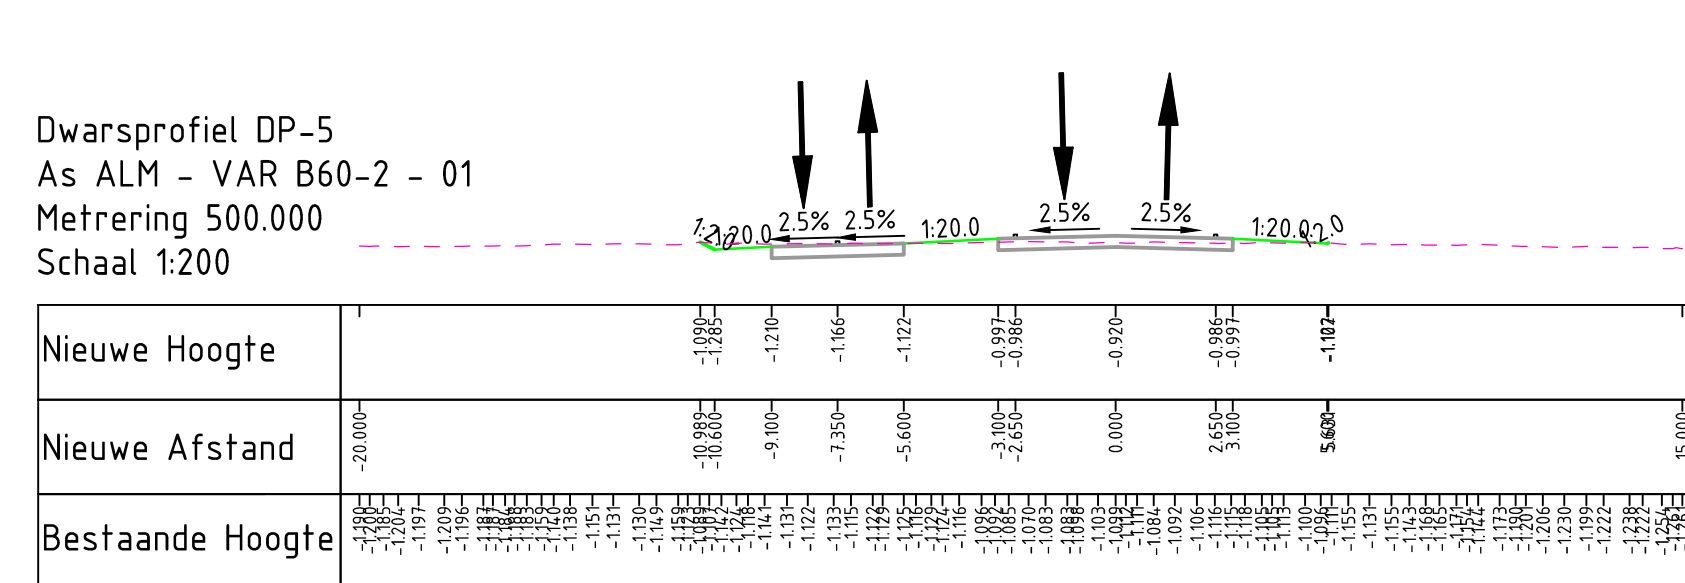


Dwarsprofiel DP-6
As ALM - VAR B60-2 - 01
Metrering 600.000
Schaal 1:200

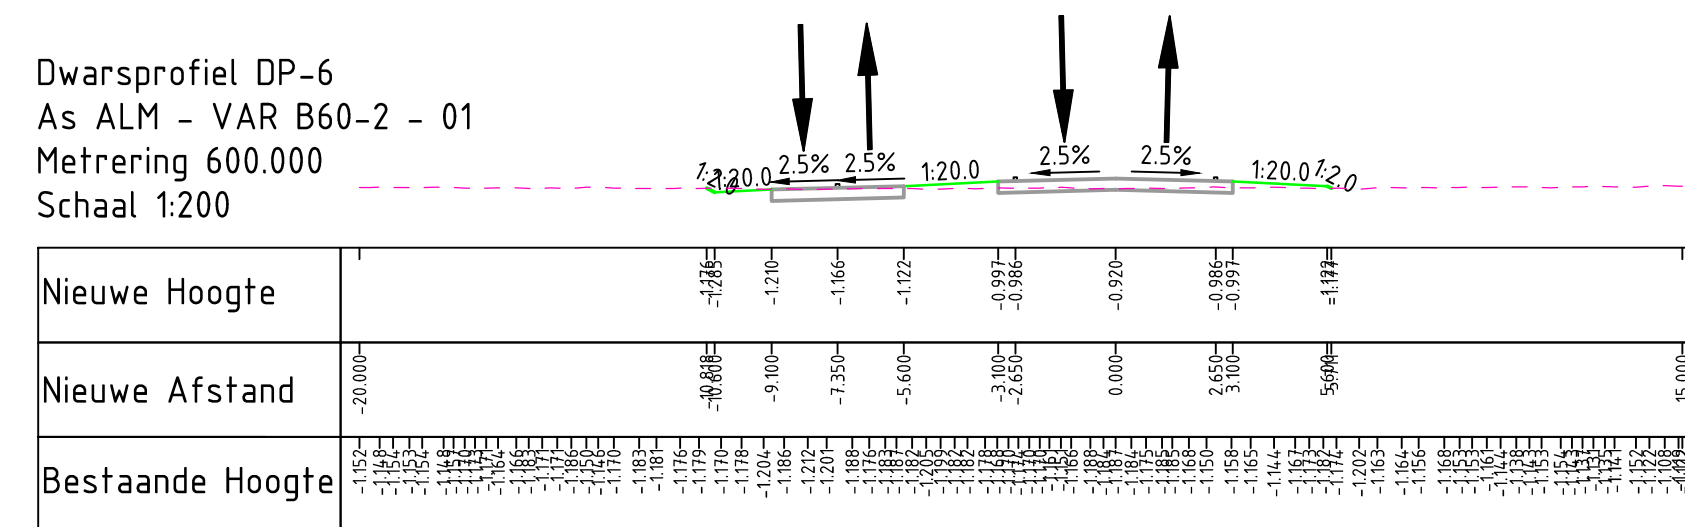



Dwarsprofiel DP-7
As ALM - VAR B60-2 - 01
Metrering 700.000
Schaal 1:200

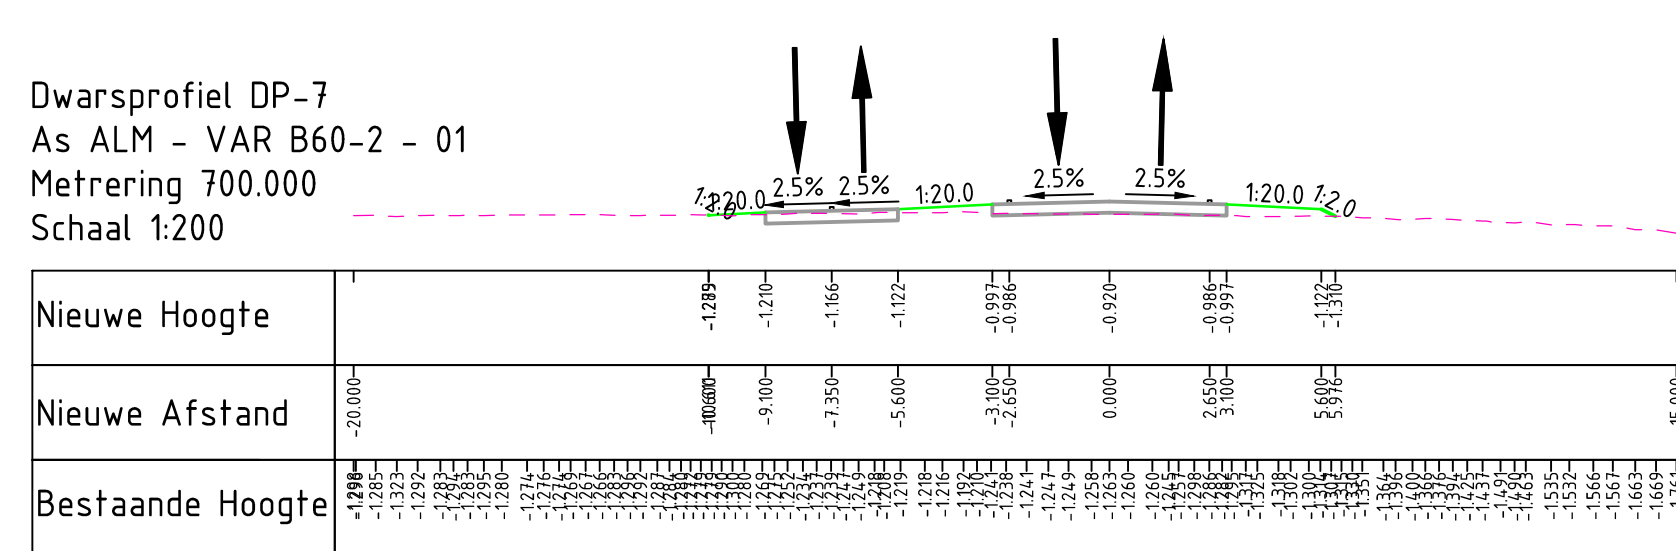

Dwarsprofiel DP-8
As ALM - VAR B60-2 - 01
Metrering 800.000
Schaal 1:200

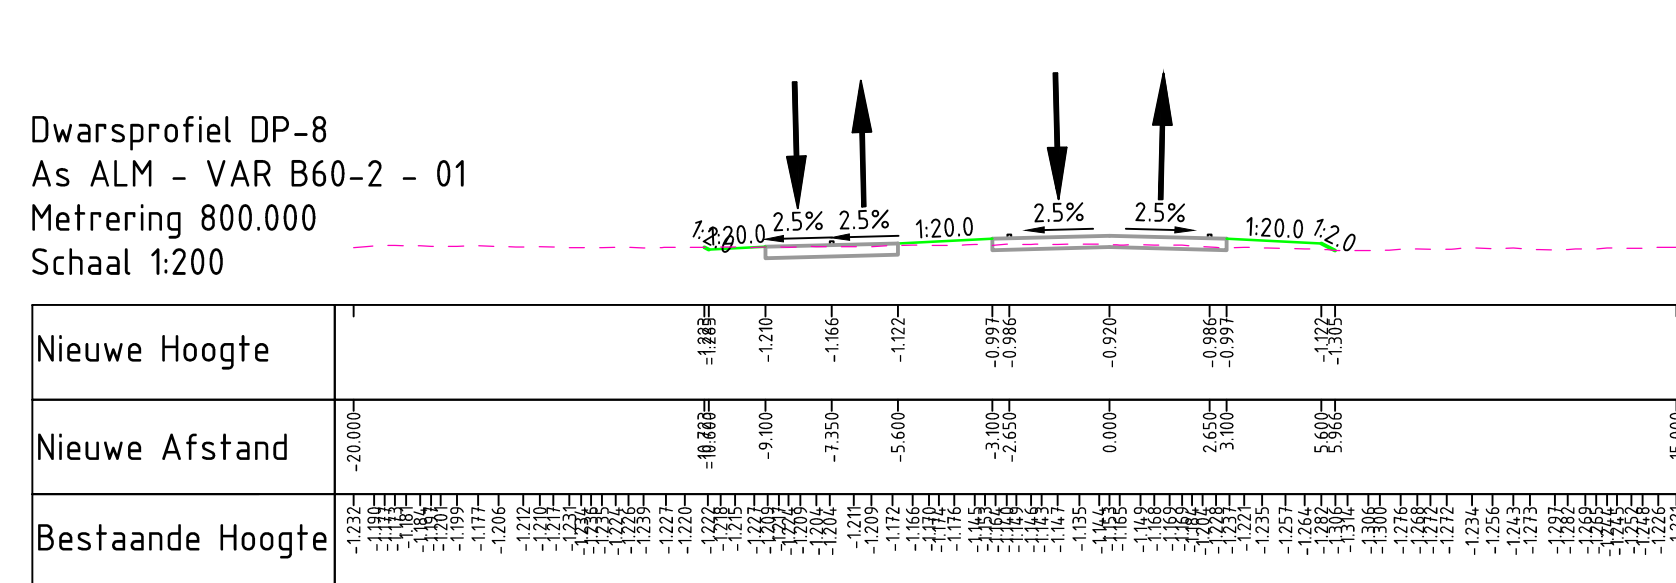

Dwarsprofiel DP-9
As ALM - VAR B60-2 - 01
Metrering 900.000
Schaal 1:200

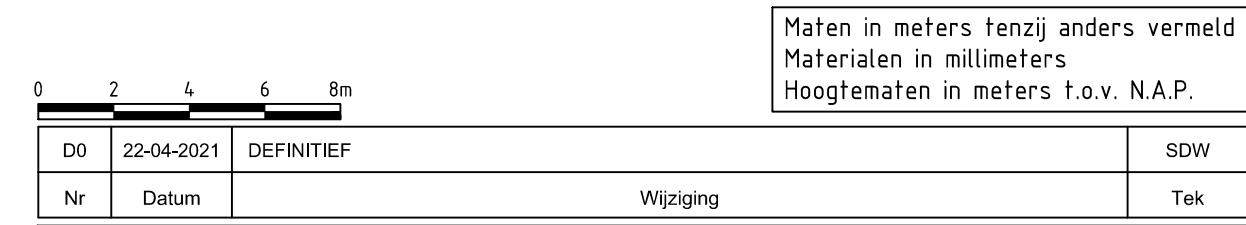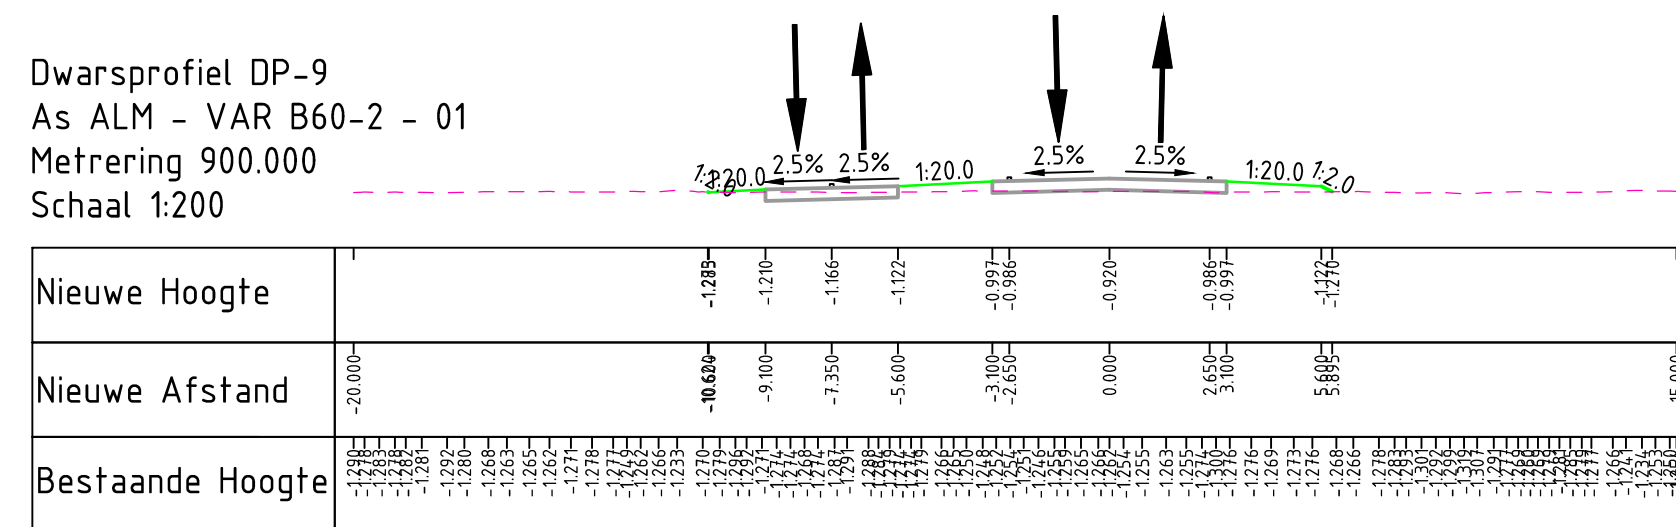

Opdrachtgever
Gemeente Molenlanden

Projectomschrijving
Rondweg Groot-Ammers

Tekenaar	Schaal
S. de Winter	1:2000
Projectleider	Formaat
S. Zondervan	A3 verl.
	Blad in bladen
	1 IN 1
Status	Wijz. nr.

Tekeningomschrijving

Schetsontwerp
Dwarsprofielen
Variant B1A: Zuid 60 km/h met beweegbare brug

www.anteagroup.nl

Tekeningnummer
468813-DP-0-0103

teagroup.nl



anteagroup