Dwarsprofiel DP-1
As ALM - VAR B80-2 - 01
Metrering 2400.000
Schaal 1:200

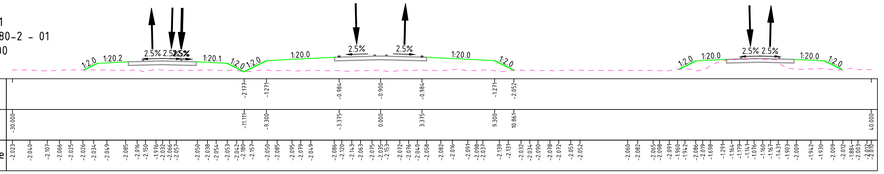

Dwarsprofiel DP-2
As ALM - VAR B80-2 - 01
Metrering 2600.000
Schaal 1:200

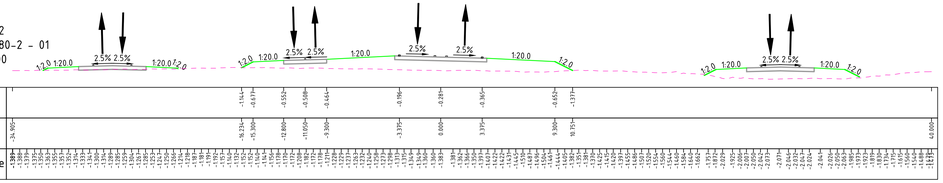

Dwarsprofiel DP-3
As ALM - VAR B80-2 - 01
Metrering 2800.000
Schaal 1:200

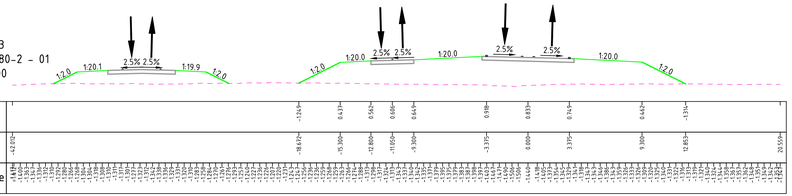

Dwarsprofiel DP-4
As ALM - VAR B80-2 - 01
Metrering 3000.000
Schaal 1:200

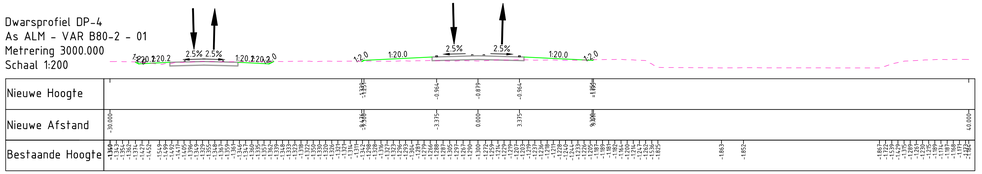

Dwarsprofiel DP-5
As ALM - VAR B80-2 - 01
Metrering 3200.000
Schaal 1:200

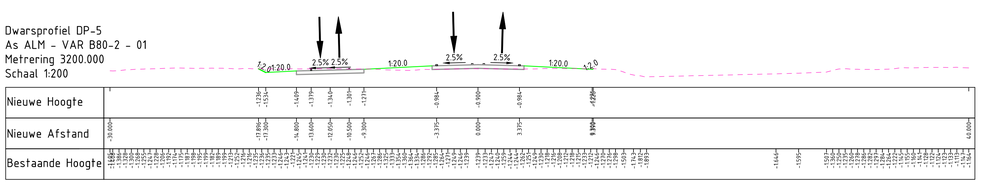

Maten in meters tenzij anders vermeld
Materialen in millimeters
Hoogtematen in meters t.o.v. N.A.P.

0 2 4 6 8m

Nr	Datum	Wijziging	Tek
D0	22-04-2021	DEFINITIEF	SDW

Opdrachtgever
Gemeente Molenlanden

Projectomschrijving
Rondweg Groot-Ammers

Tekeningomschrijving
Schetsontwerp
Dwarsprofielen
Variant B2A: Zuid 60 km/h met beweegbare brug

Tekeningnummer
468813-DP-0-0104

Tekenaar
S. de Winter

Projectleider
S. Zondervan

Status
DEFINITIEF

Schaal
1:200

Formaat
A3 verl.

Blad in bladen
1 IN 1

Wijz. nr.
D0

www.anteagroup.nl

anteagroup

P:\00465000\00468813\Definitiefuitgaven\F22\0423-D0\468813-DP-0-0104.dwg