




Principe-profiel 1
 Parallelvoorziening op IJssan
 Toetsing Variant B1 Zuid 40 km/h Middenrooierweg / Peppelweg
 Schaal 1:100

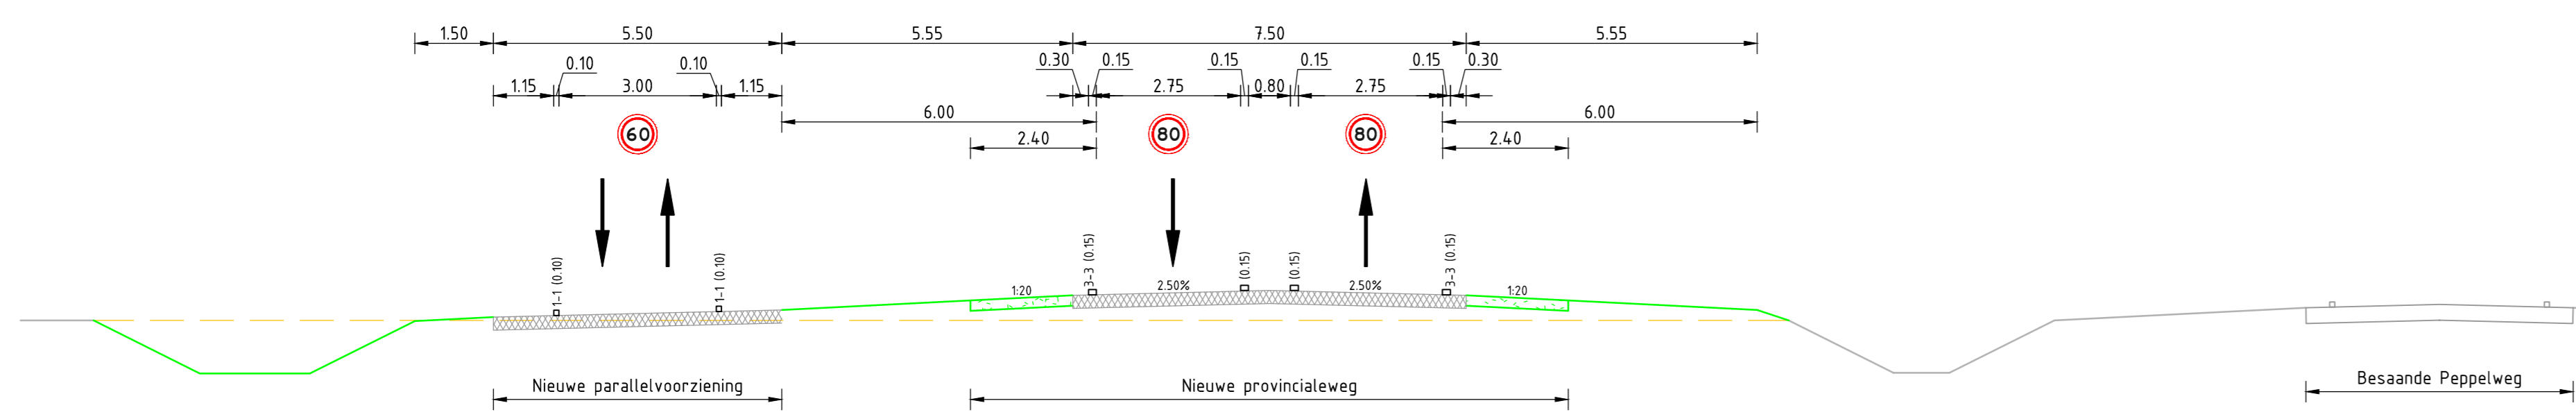

Principe-profiel 2
 Parallelvoorziening op IJssan
 Toetsing Variant B2 Zuid 40 km/h Middenrooierweg / Peppelweg
 Schaal 1:100

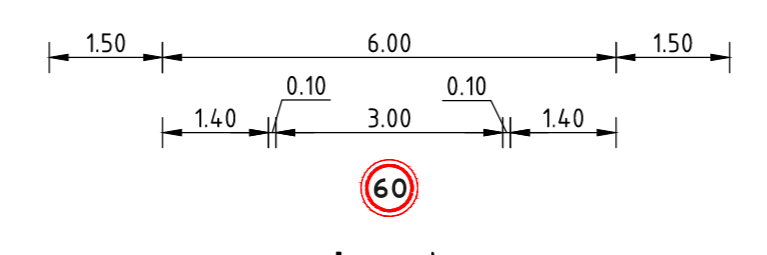

Principe-profiel 3
 IJssan
 Toetsing Variant A Noord 40 km/h Randweg over dijk (Binnendijk)
 Schaal 1:100

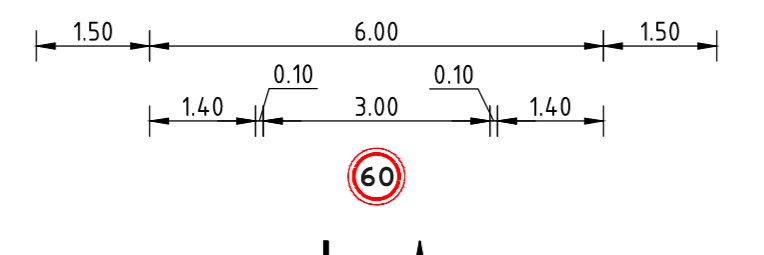

Principe-profiel 4
 IJssan
 Toetsing Variant A Noord 40 km/h Randweg over dijk (Binnendijk)
 Schaal 1:100

Maten in meters, tenzij anders vermeld
 Materialen in millimeters
 Hoogtematen in meters t.o.v. N.A.P.

0	1	2	3	4m
---	---	---	---	----

Opdrachtgever	Tekenaar	Schaal
Gemeente Molenlanden	S. de Winter	1:100
Projectleider	S. Zondervan	Formaat
Projectomschrijving		A0
Rondweg Groot-Ammers		Blad in Bladen
		1 IN 1
Stadium	DEFINITIEF	Wijzig.
Tekeningomschrijving	Schetsontwerp	DO
Principeprofielen	www.anteagroup.nl	
Tekeningnummer		
468813-PDP-0-0001		