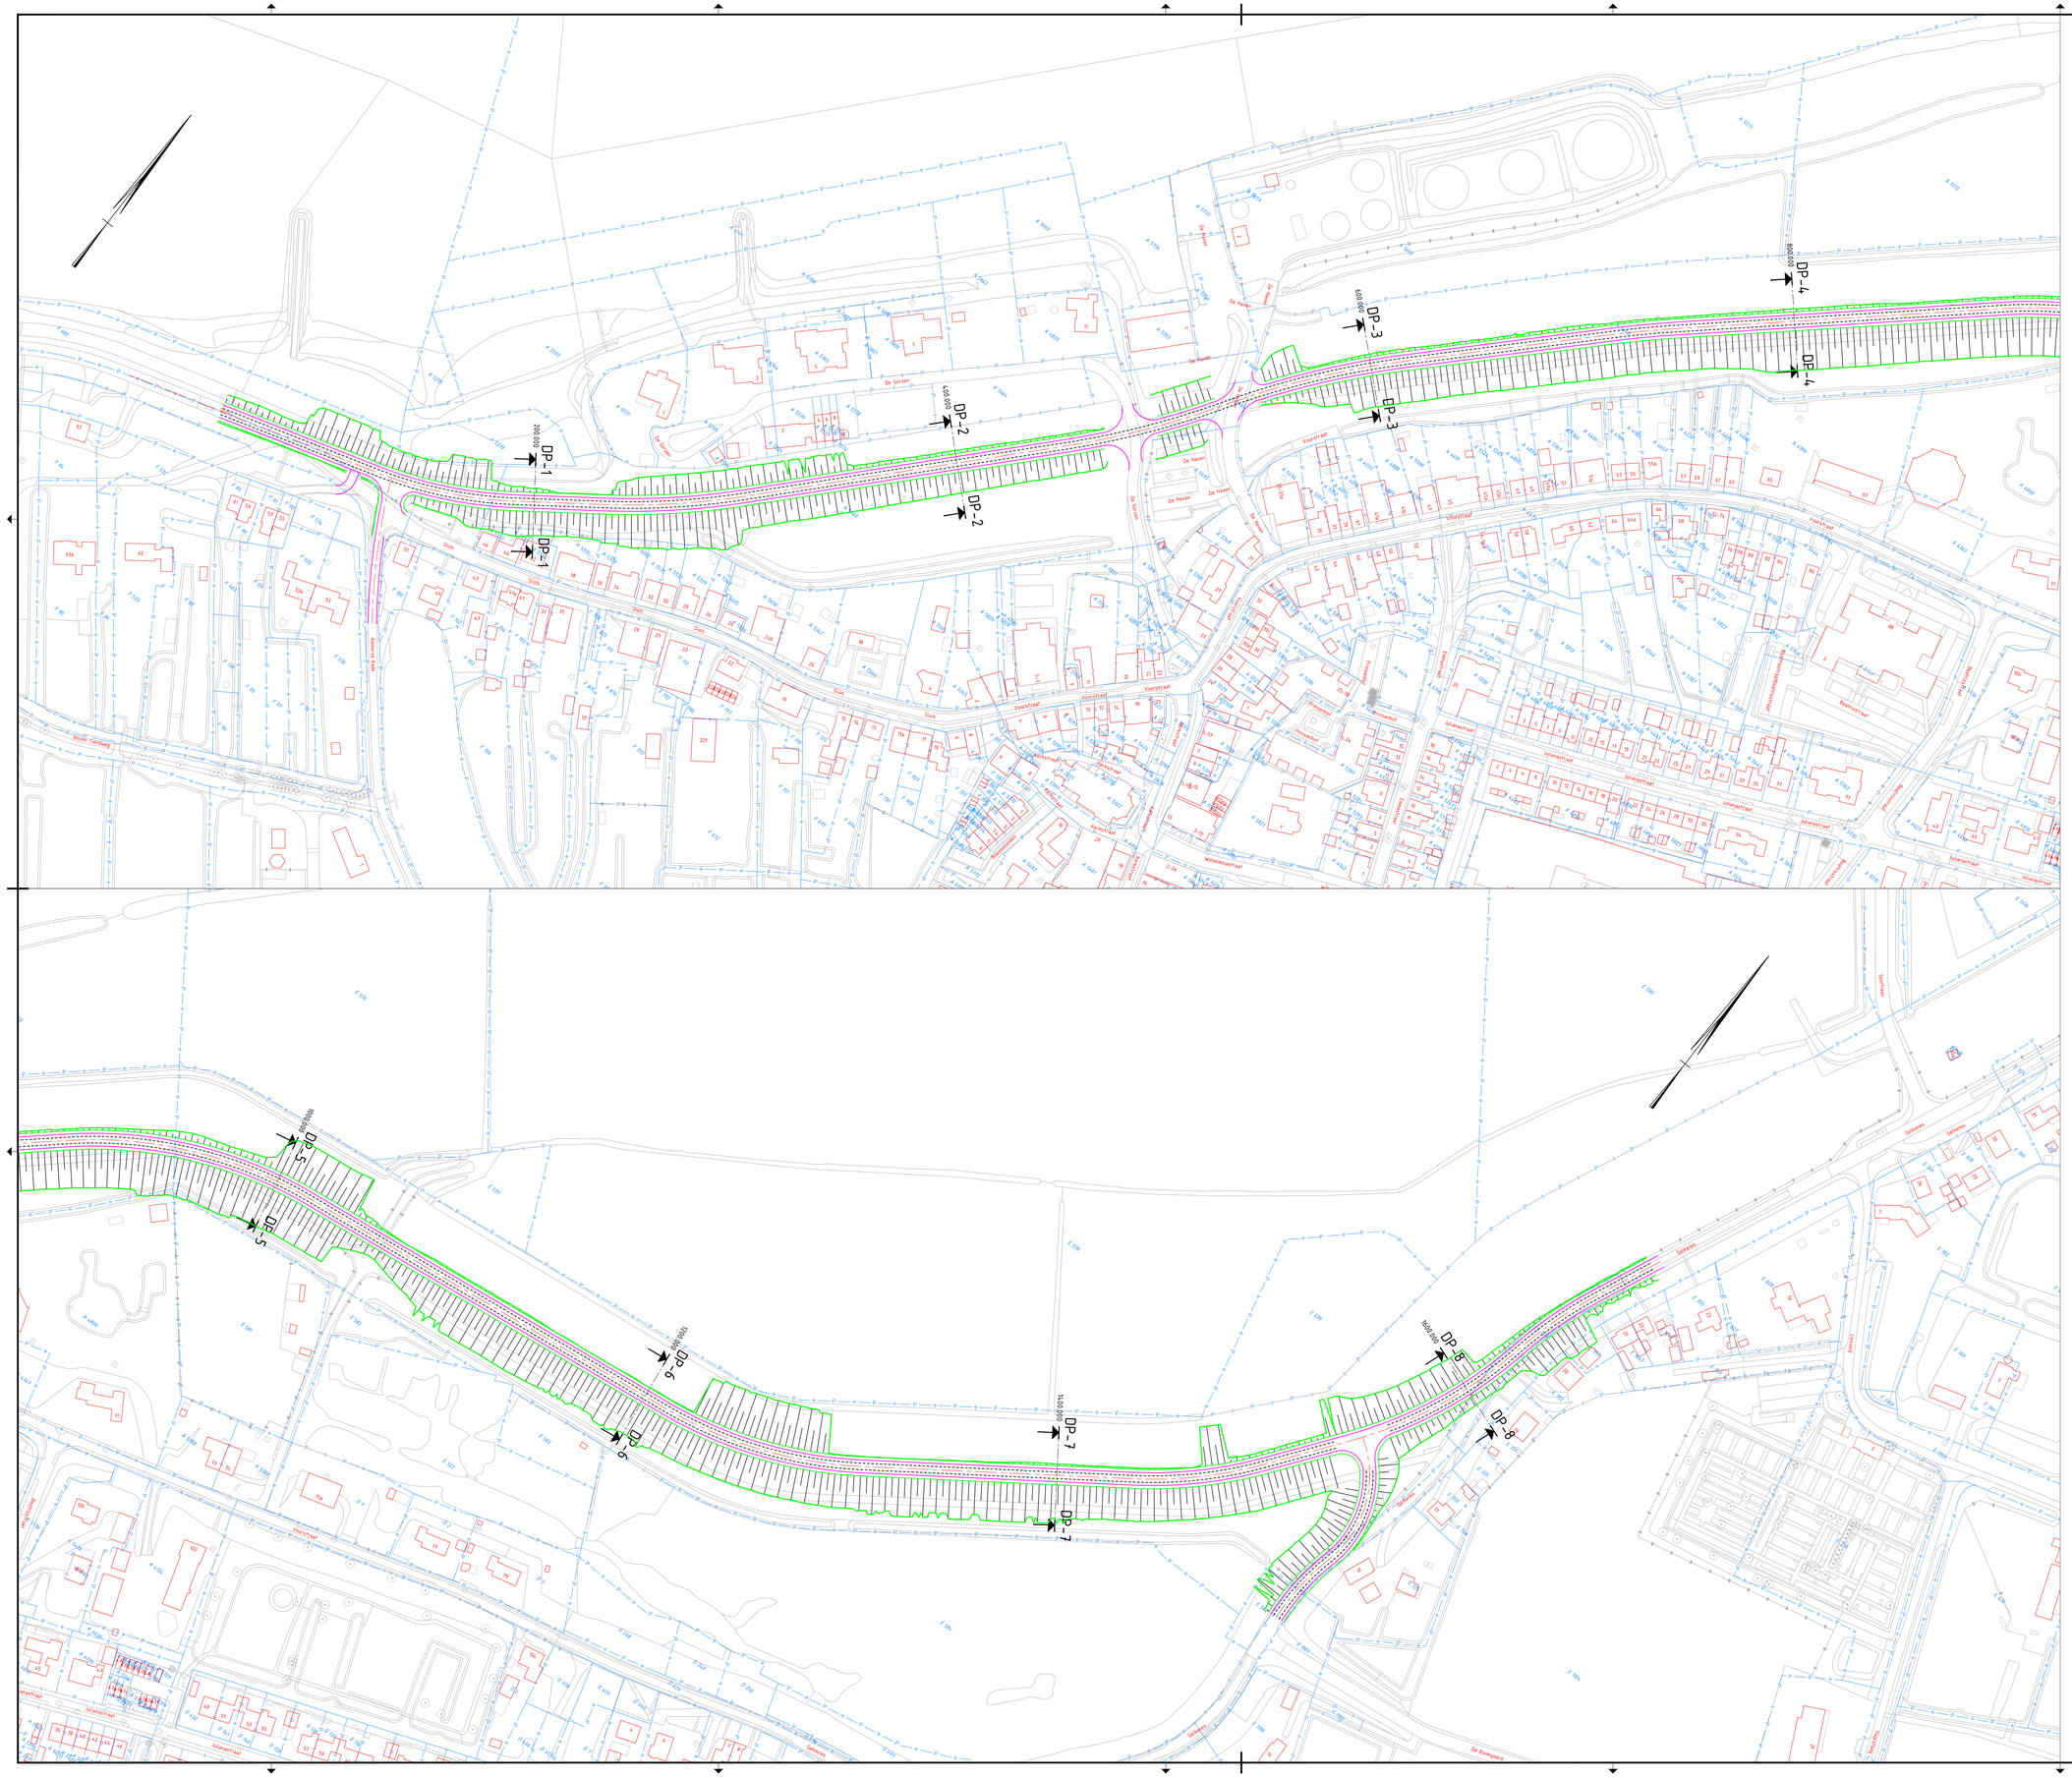

Maten in meters tenzij anders vermeld
Materialen in millimeters
Hoogtematen in meters t.o.v. N.A.P.

0 10 20 30 40m

Nr	Datum	Wijziging	Tek
D0	22-04-2021	DEFINITIEF	SDW

Opdrachtgever
Gemeente Molenlanden

Projectomschrijving
Rondweg Groot-Ammers

Tekeningomschrijving
Schetsontwerp
Situatietekening
Variant A: Noord - 60 km/h

Tekeningnummer
468813-S-0-0002

Tekenaar
S. de Winter

Projectleider
S. Zondervan

Schaal
1:1000

Formaat
A0

Blad in bladen
1 IN 1

Status
DEFINITIEF

Wijz. nr.
D0

www.anteagroup.nl

anteagroup

P:\004600\00\004681\Prinfrastructuur\21042D-D0\468813-S-0-0002.dwg