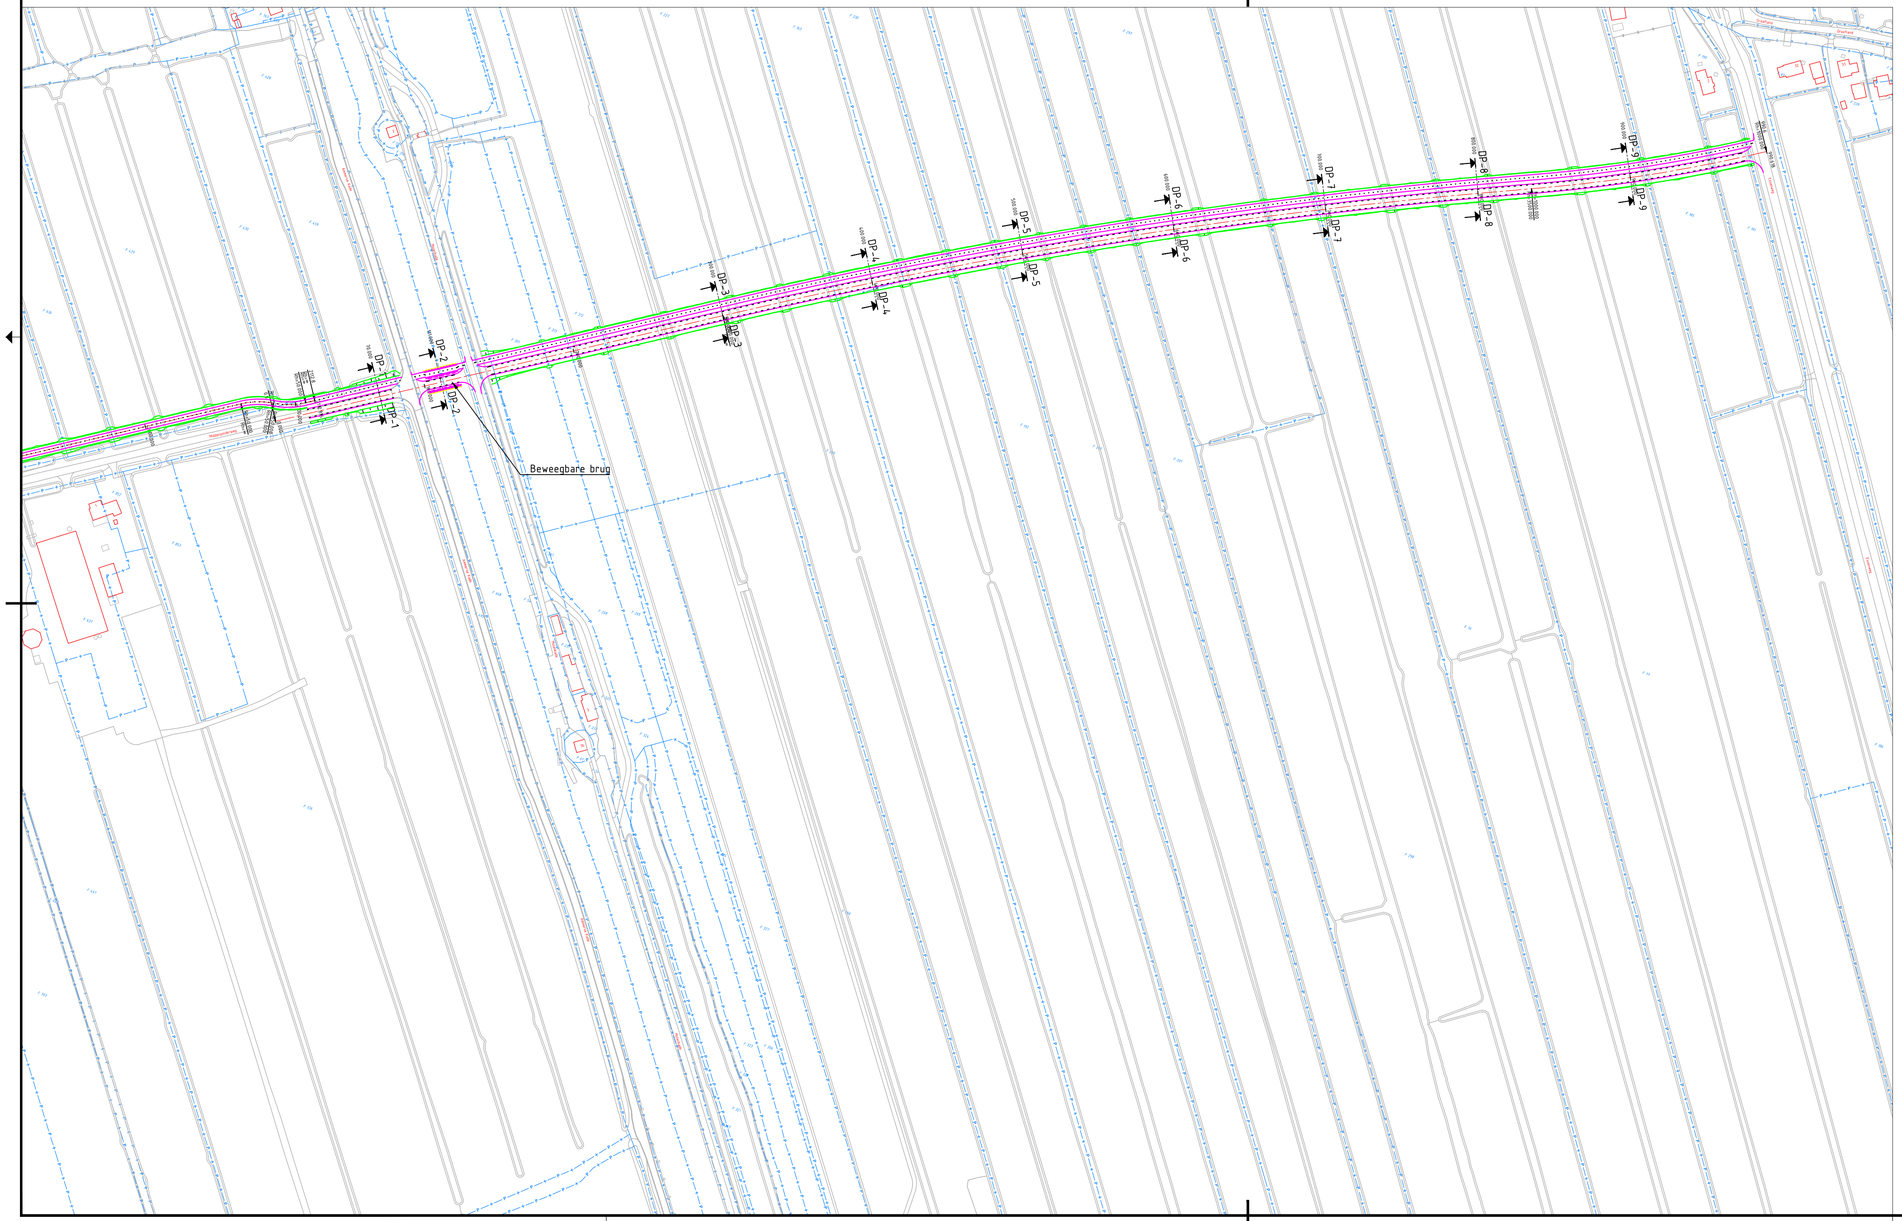

Maten in meters tenzij anders vermeld
Materialen in millimeters
Hoogtematen in meters t.o.v. N.A.P.

0 20 40 60 80m

Nr	Datum	Wijziging	Tek
D0	22-04-2021	DEFINITIEF	SDW

Opdrachtgever
Gemeente Molenlanden

Projectomschrijving
Rondweg Groot-Ammers

Tekeningomschrijving
Schetsontwerp
Situatietekening
Variant B1A: Zuid 60 km/h met beweegbare brug

Tekeningnummer
468813-S-0-0103

Tekenaar
S. de Winter

Projectleider
S. Zondervan

Schaal
1:2000

Formaat
A2.1 verl.

Blad in bladen
1 IN 1

Status
DEFINITIEF

Wijz. nr.
D0

www.anteagroup.nl

anteagroup

P:\004650005\0046813\Infra\vrijgave\210422-D0\468813-S-0-0103.dwg