



Detail V01


Detail V09  
1:5

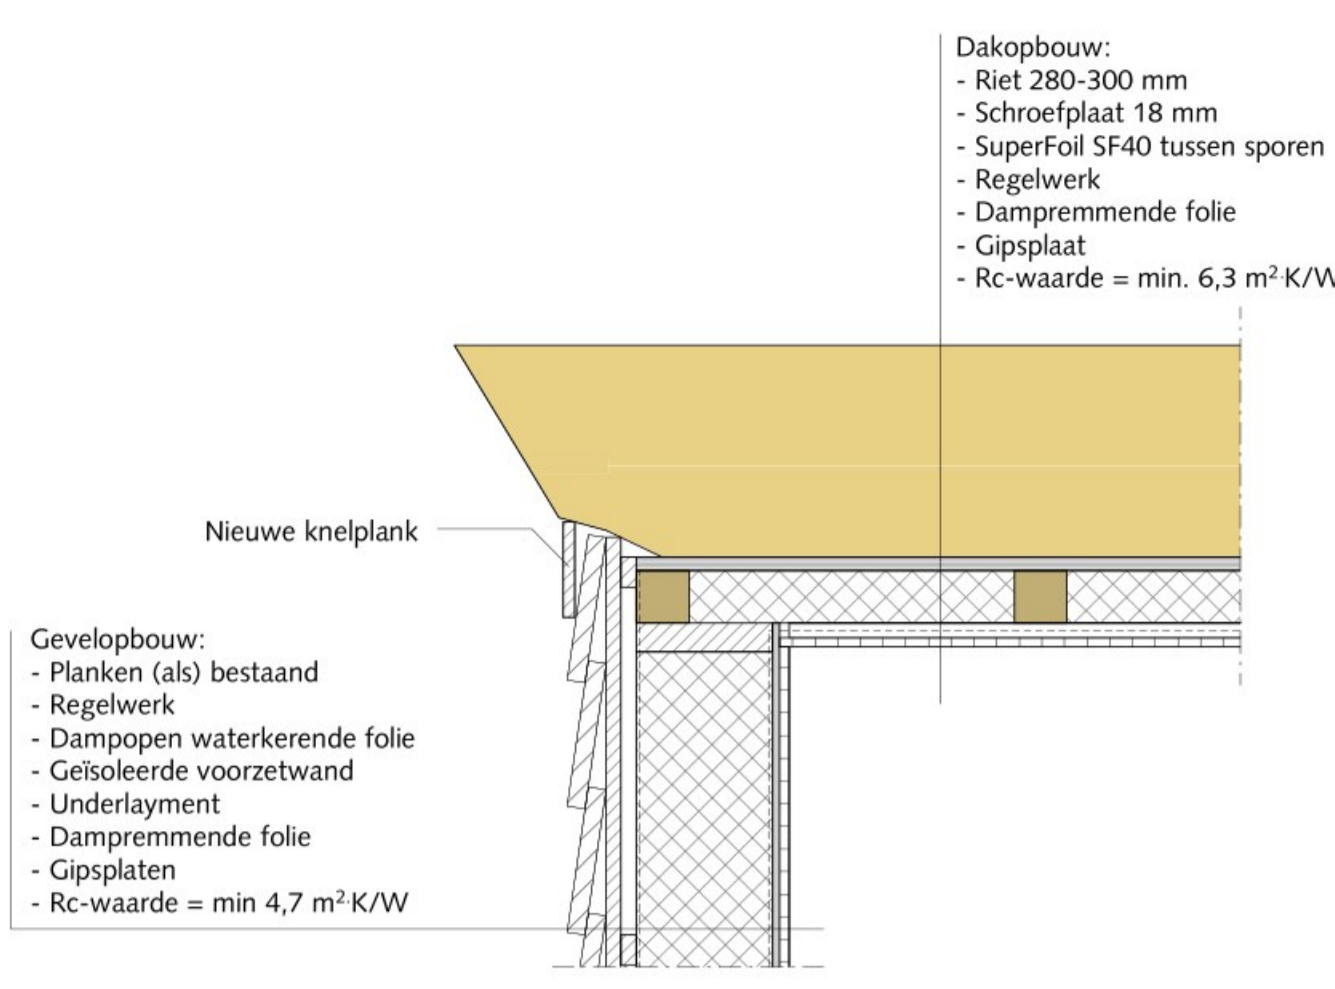


Detail V06

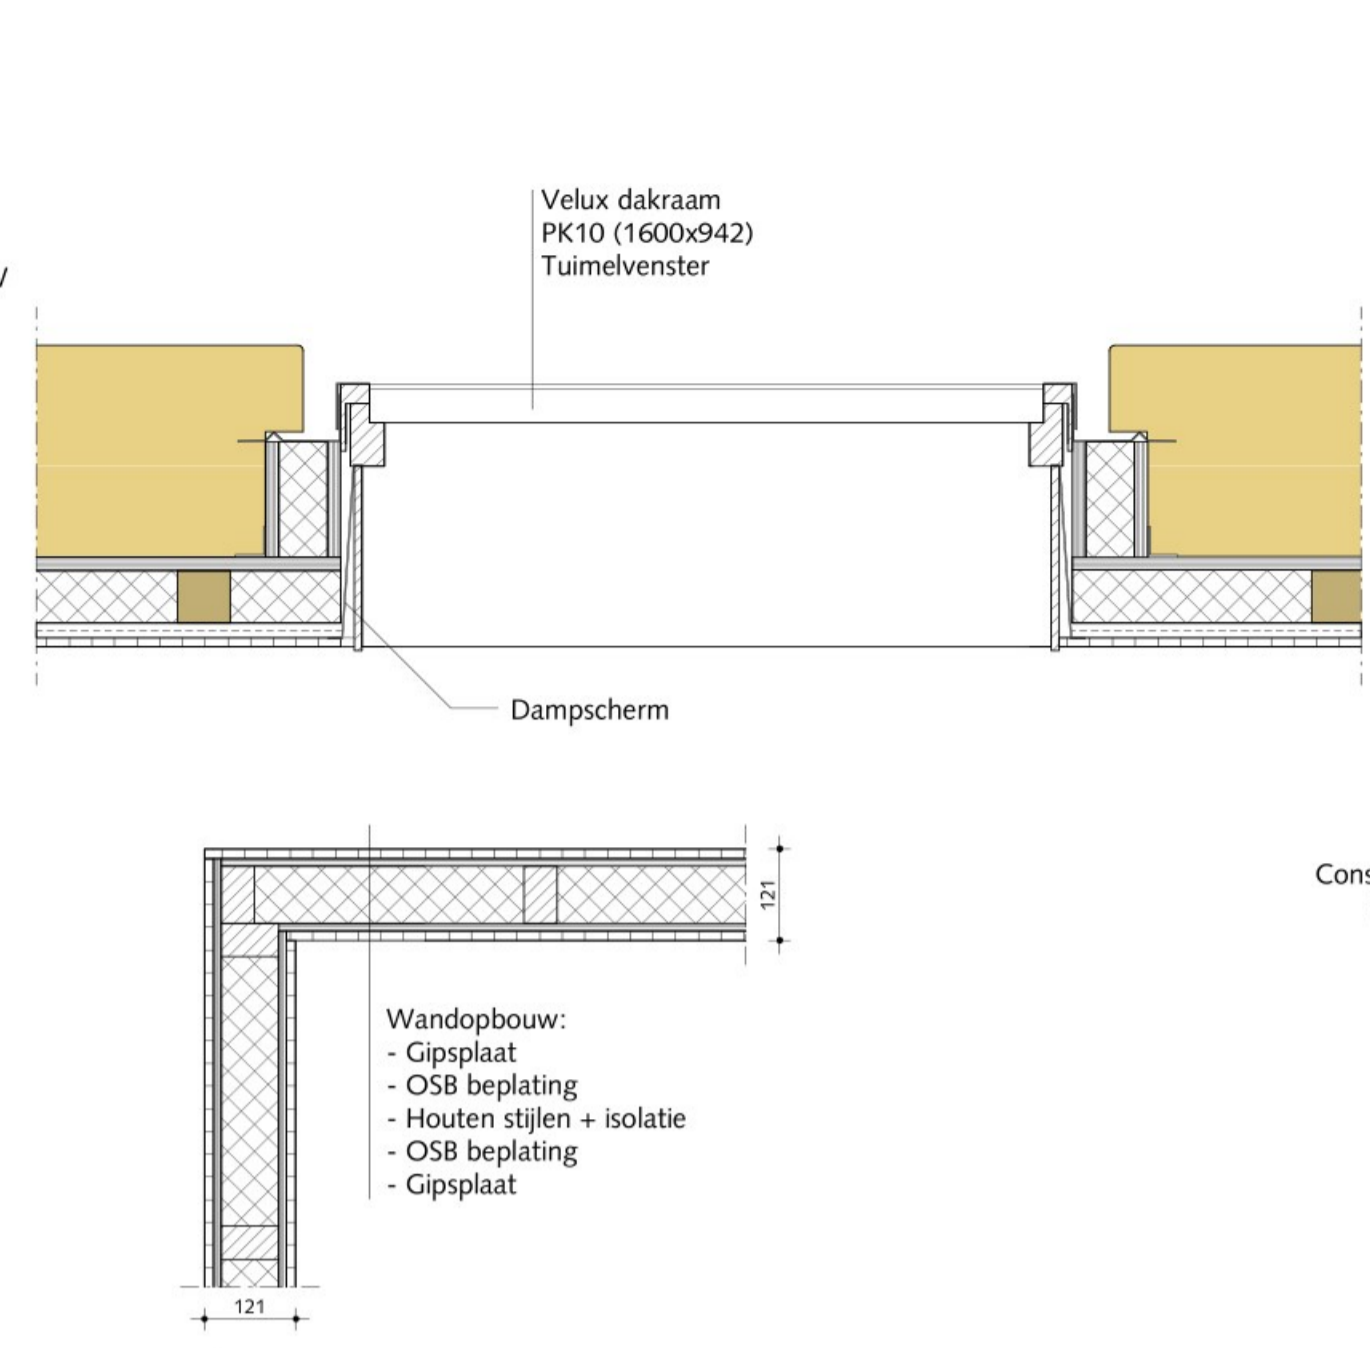


Detail H03

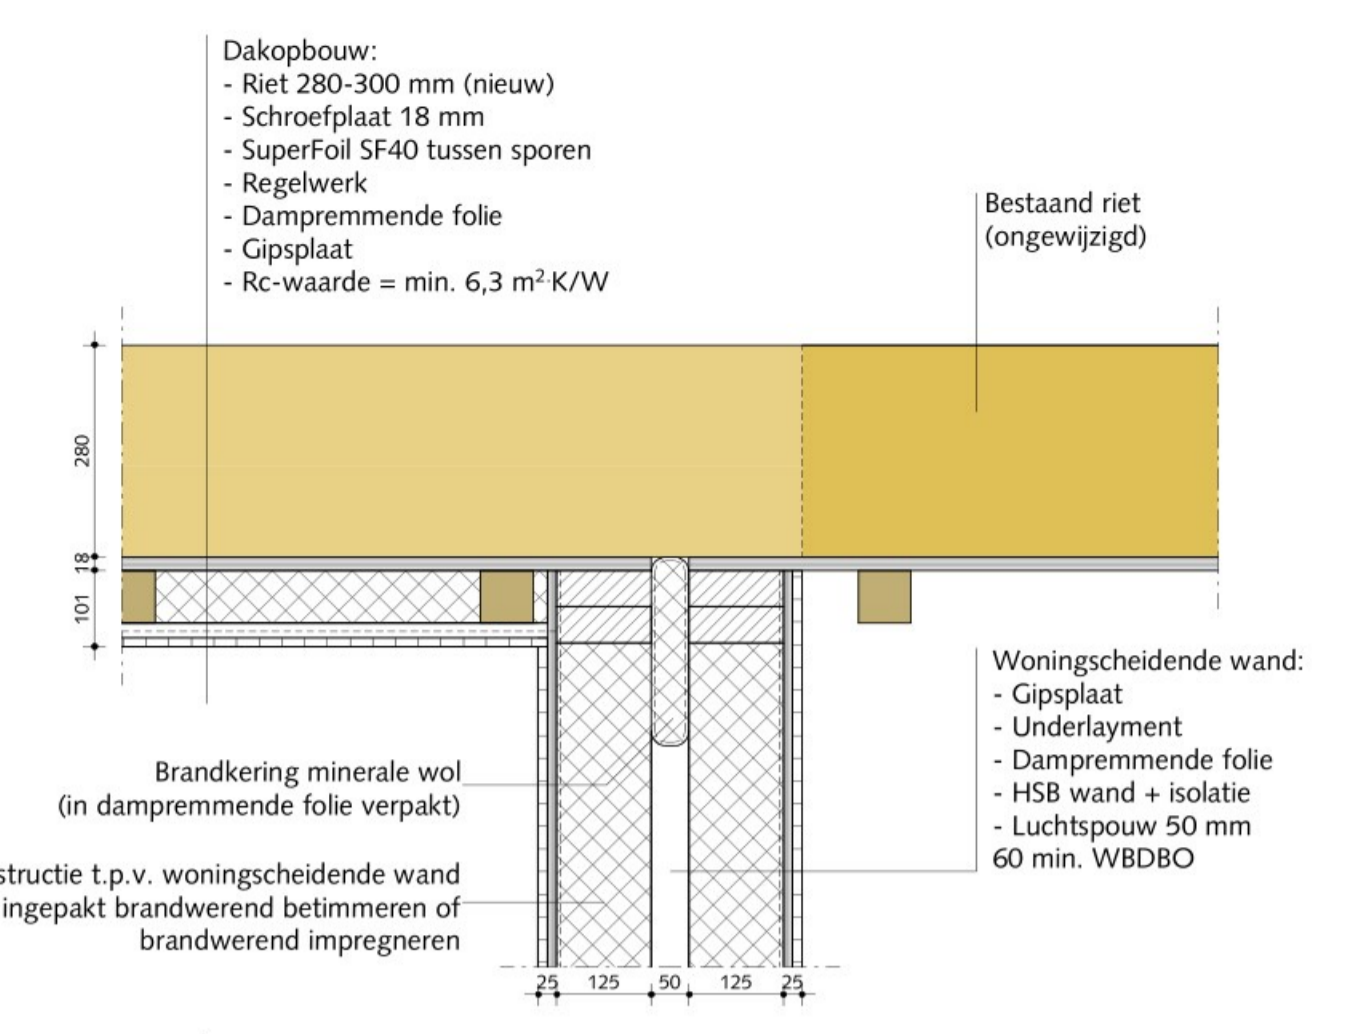


Detail V07

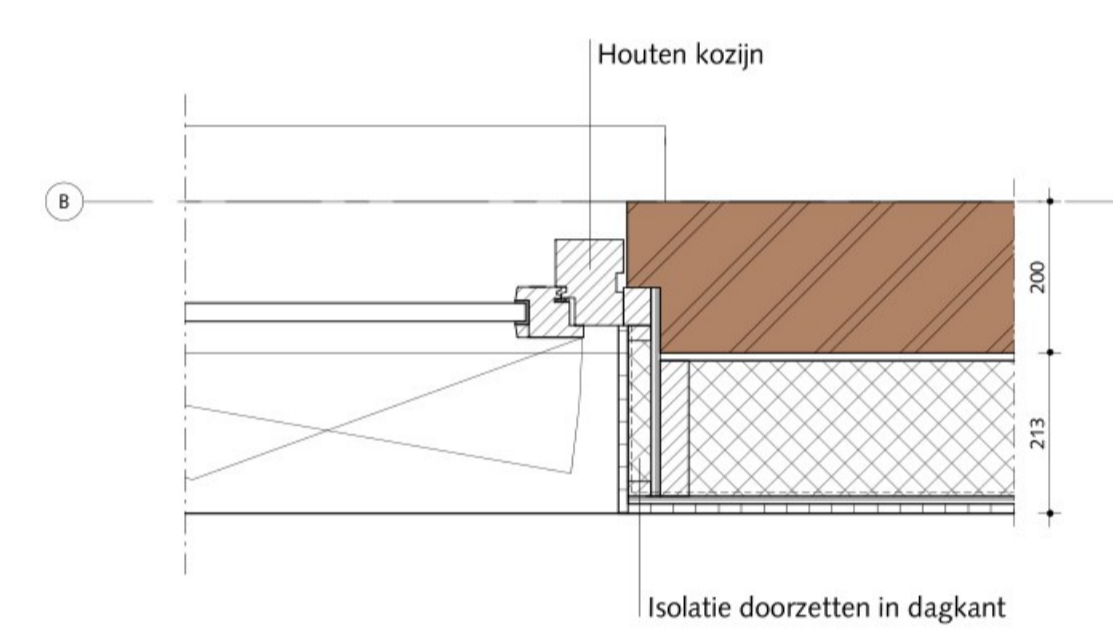

Detail H01

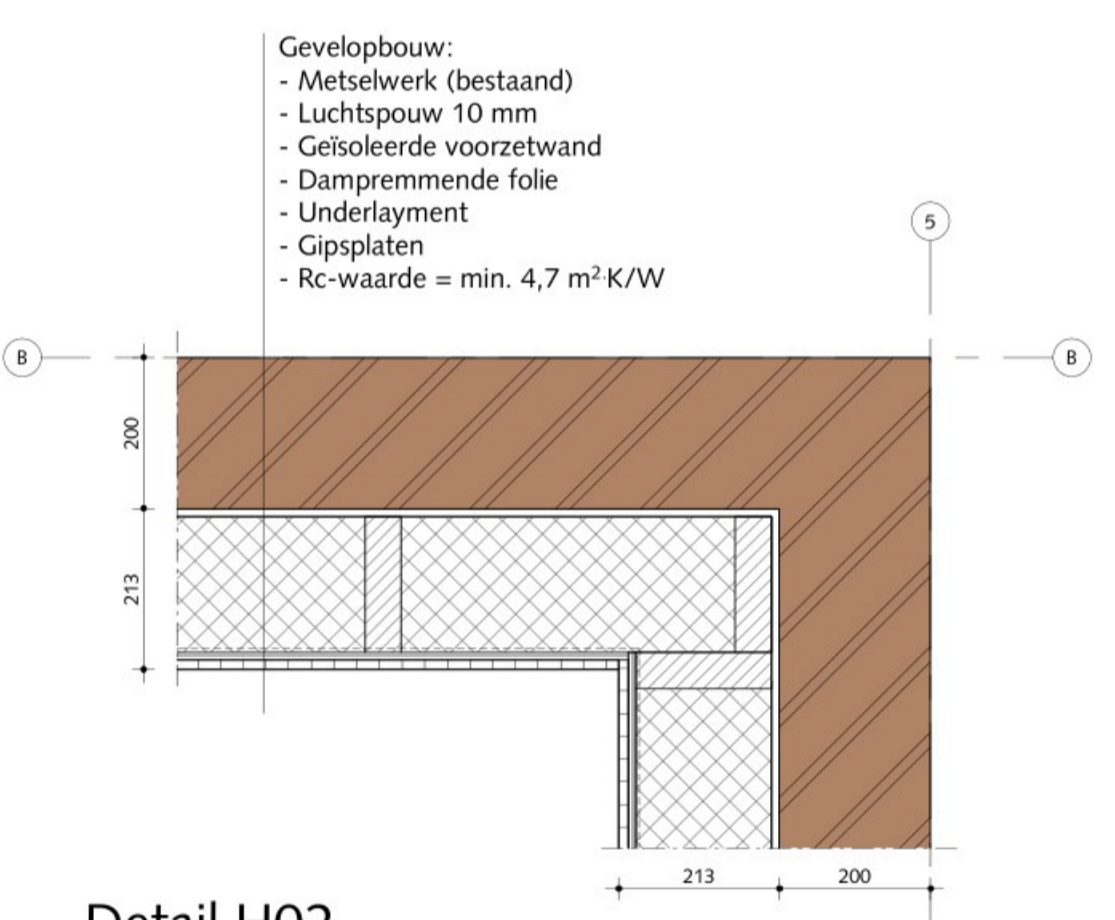


Detail H02



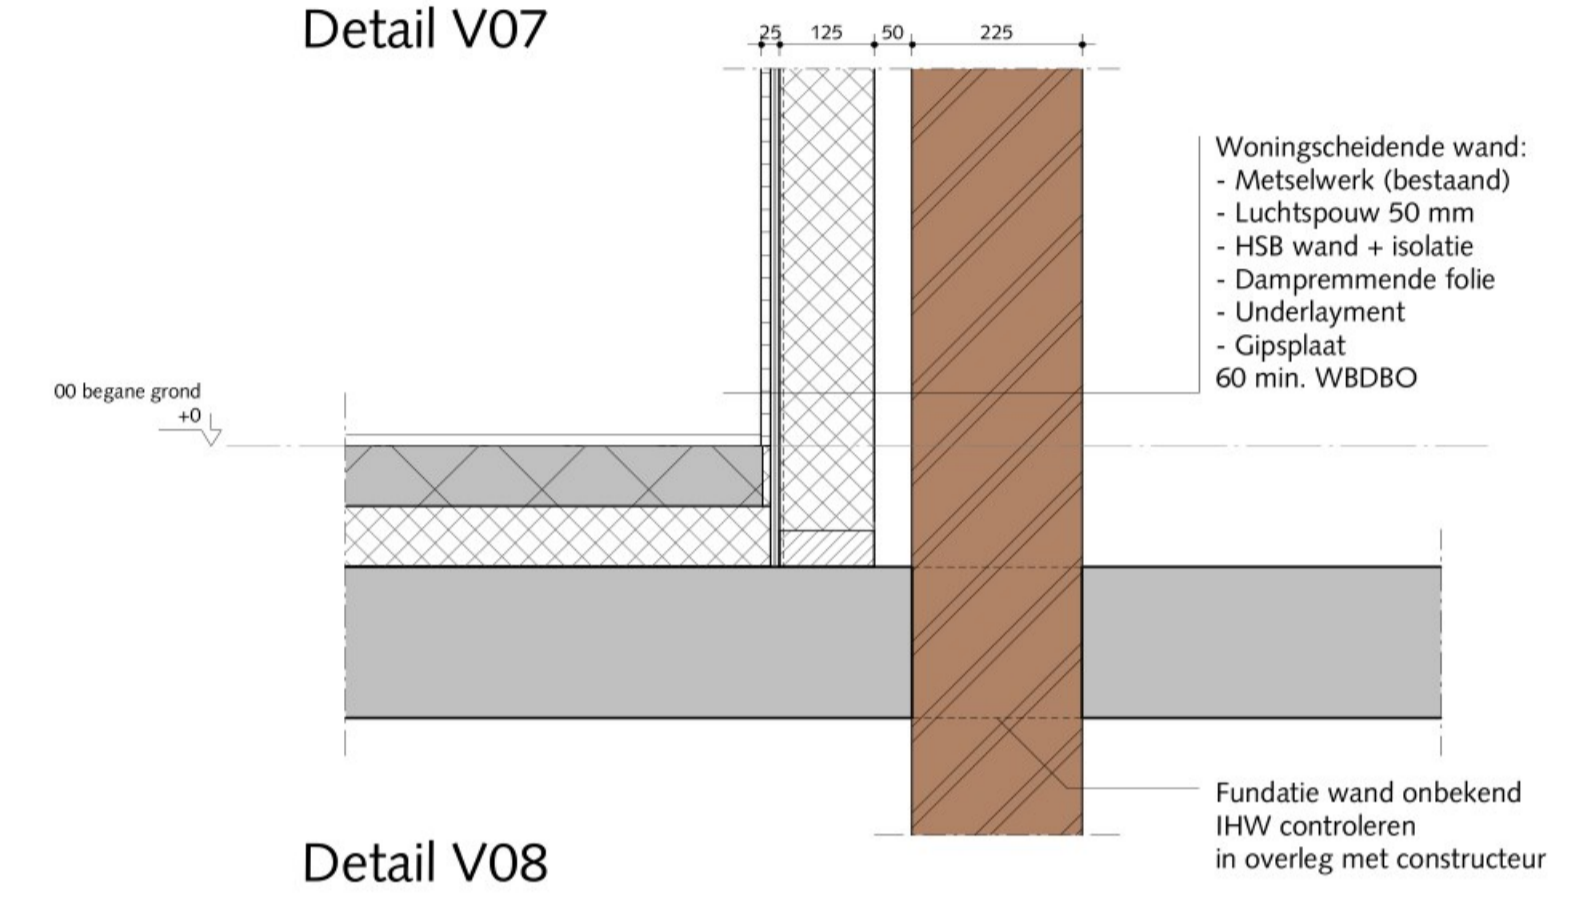


Detail V08


- Definitieve maatvoering in het werk controleren en vast te stellen door de aannemer.
- Constructieve elementen uitvoeren volgens tekening en berekening constructeur.

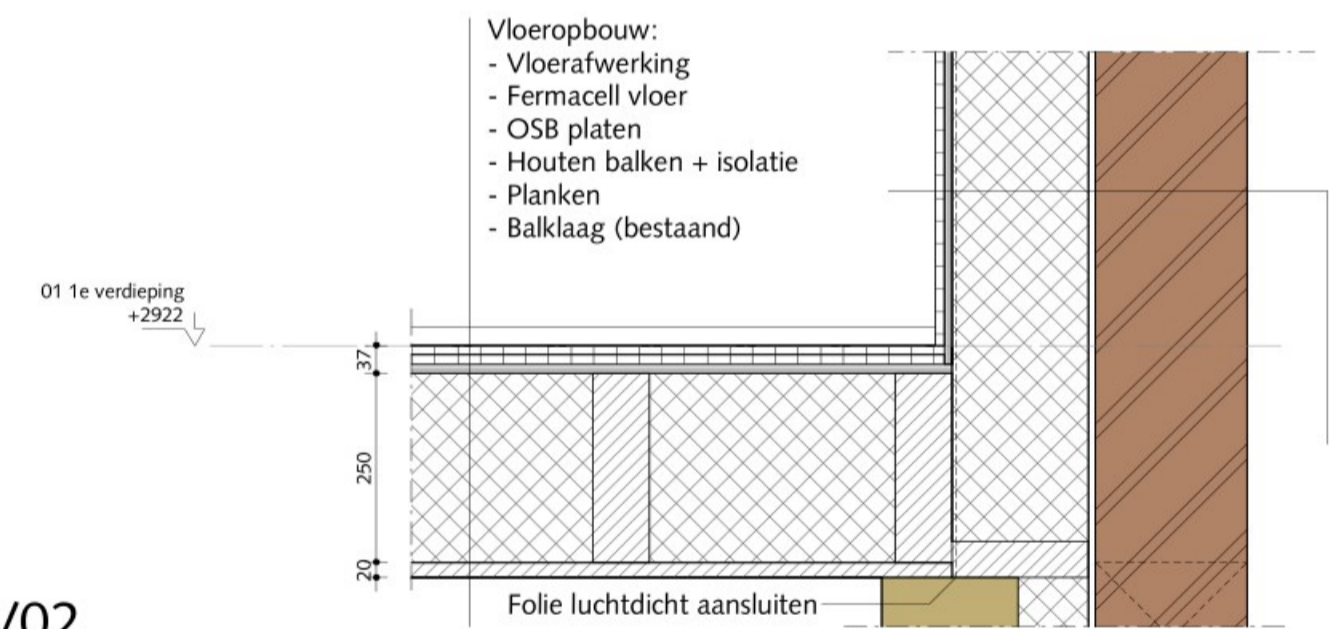


Detail V02

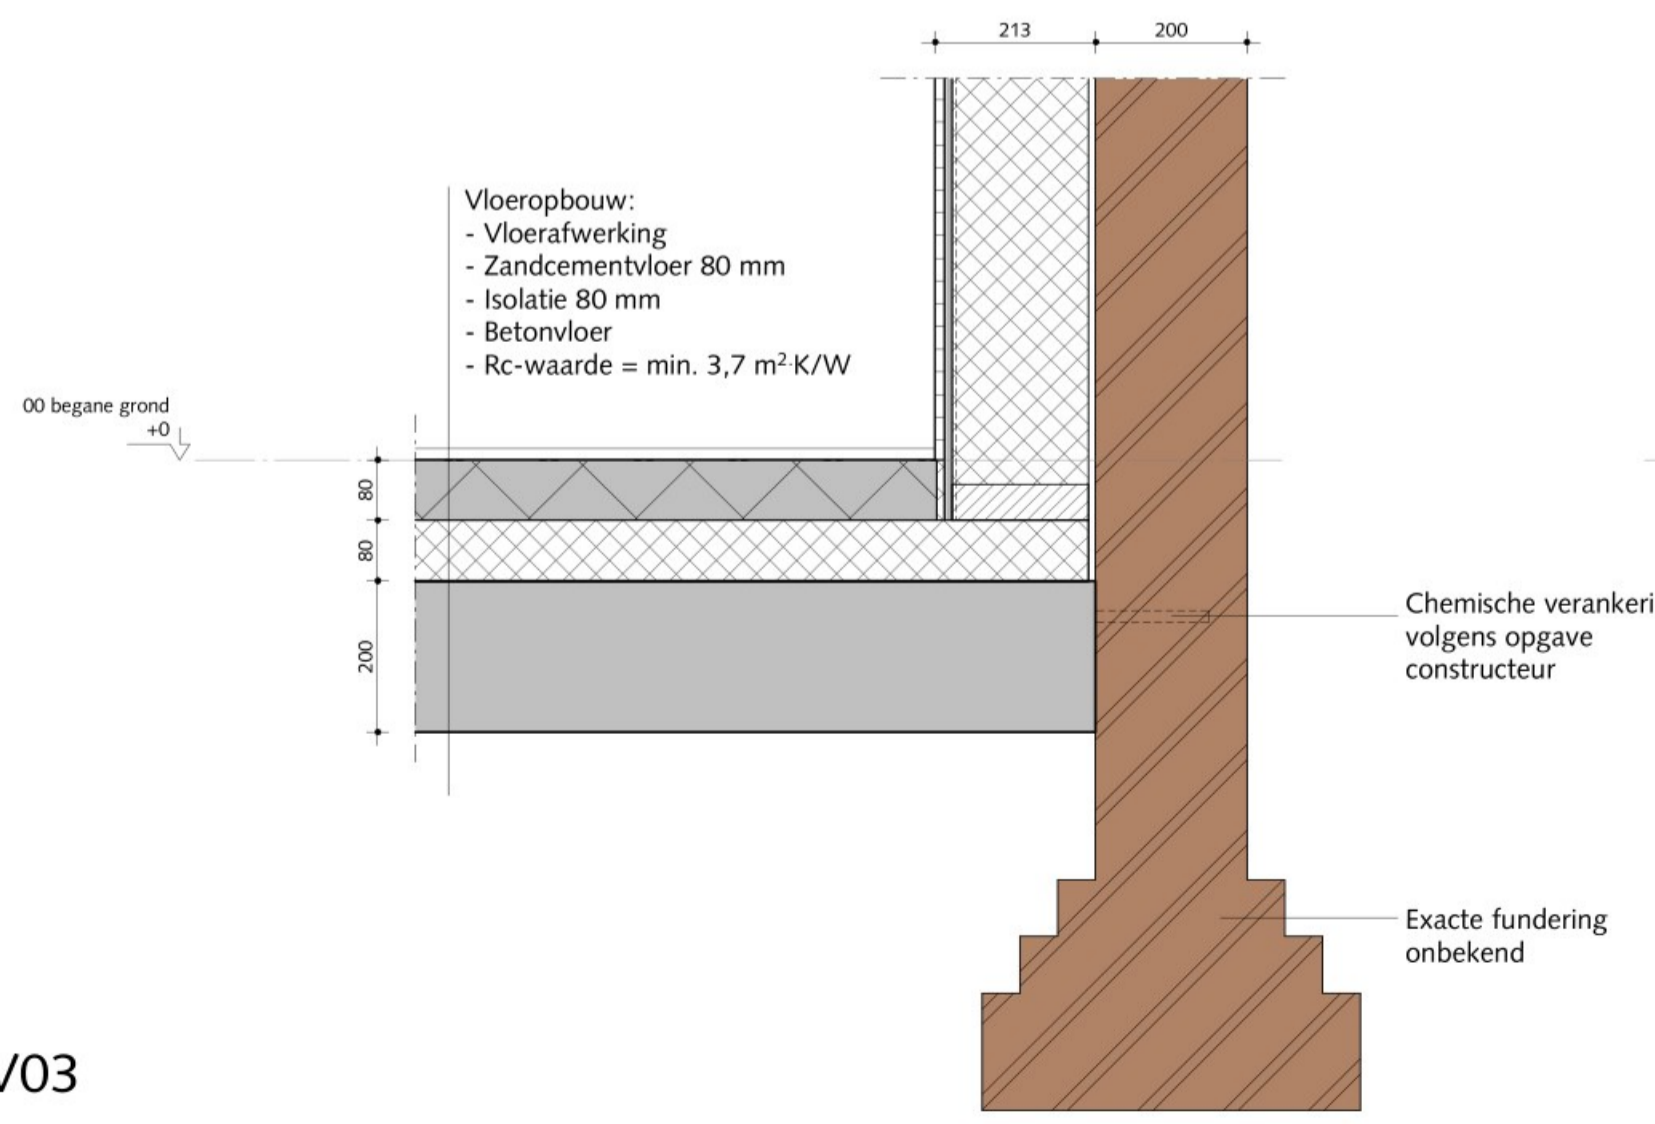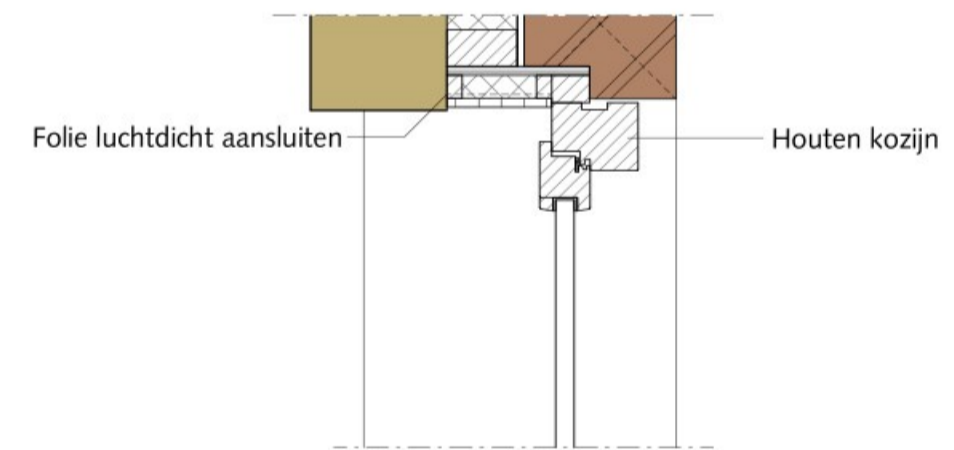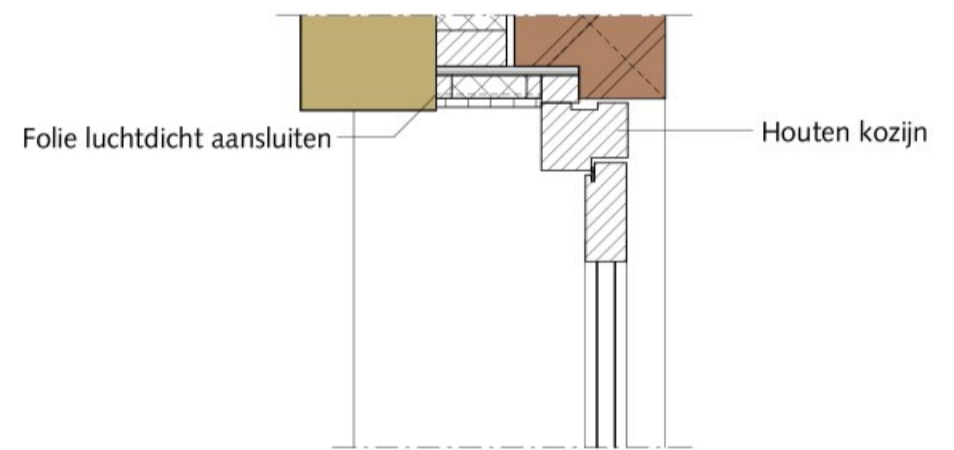

Detail V03

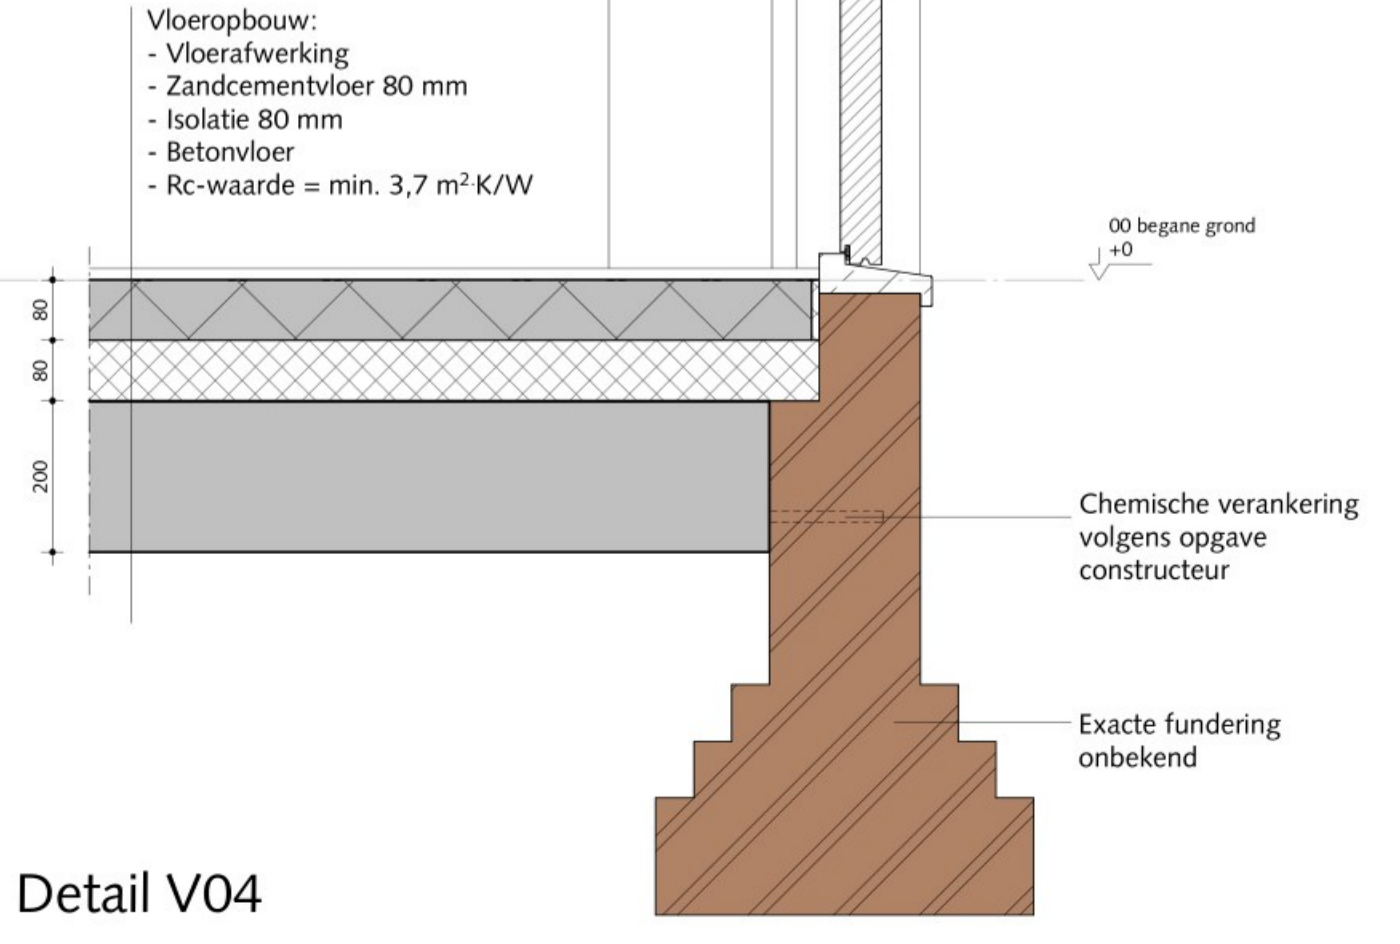

Detail V04

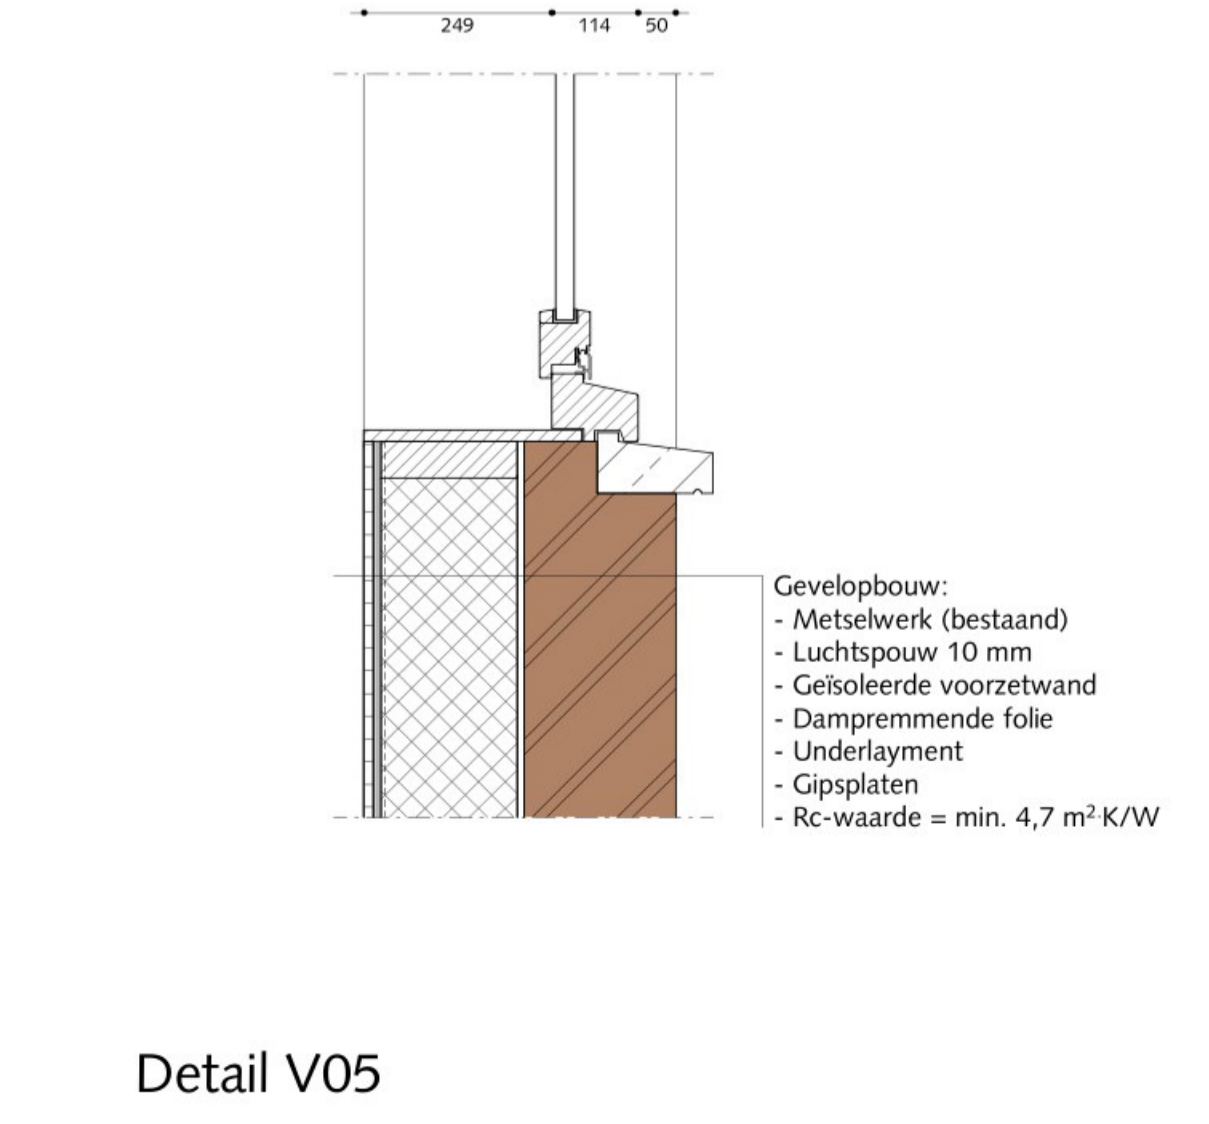

Detail V05

BNA  
BNI

PROJECT:  
**Verbouwing woonboerderij**  
 Noordzijde 56 Goudriaan

ONDERWERP:  
**PRINCIPEDETAILS**

OPDRACHTGEVER:

**AANVRAAG**

**DEFINITIEF**

Auteursrechten zijn uitsluitend voorbehouden aan [redacted]. Deze tekening en overige informatie mogen niet veelevoudig en/of openbaar gemaakt worden middels drukwerk, fotokopie, microfilm, digitale versanding of op welke wijze dan ook, zonder voorafgaande schriftelijke toestemming van de rechthebbende.

SCHAAL:  
 1:10

FORMAAT:  
 A1

GETEKEND:  
 [redacted]

GETEKEND D.D.:  
 augustus 2022

TEKENINGNUMMER:  
**1536-A-02**

GEWIZIGD:  
 A: F:  
 B: G:  
 C: H:  
 D: I:  
 E: J: