


Profiel 1

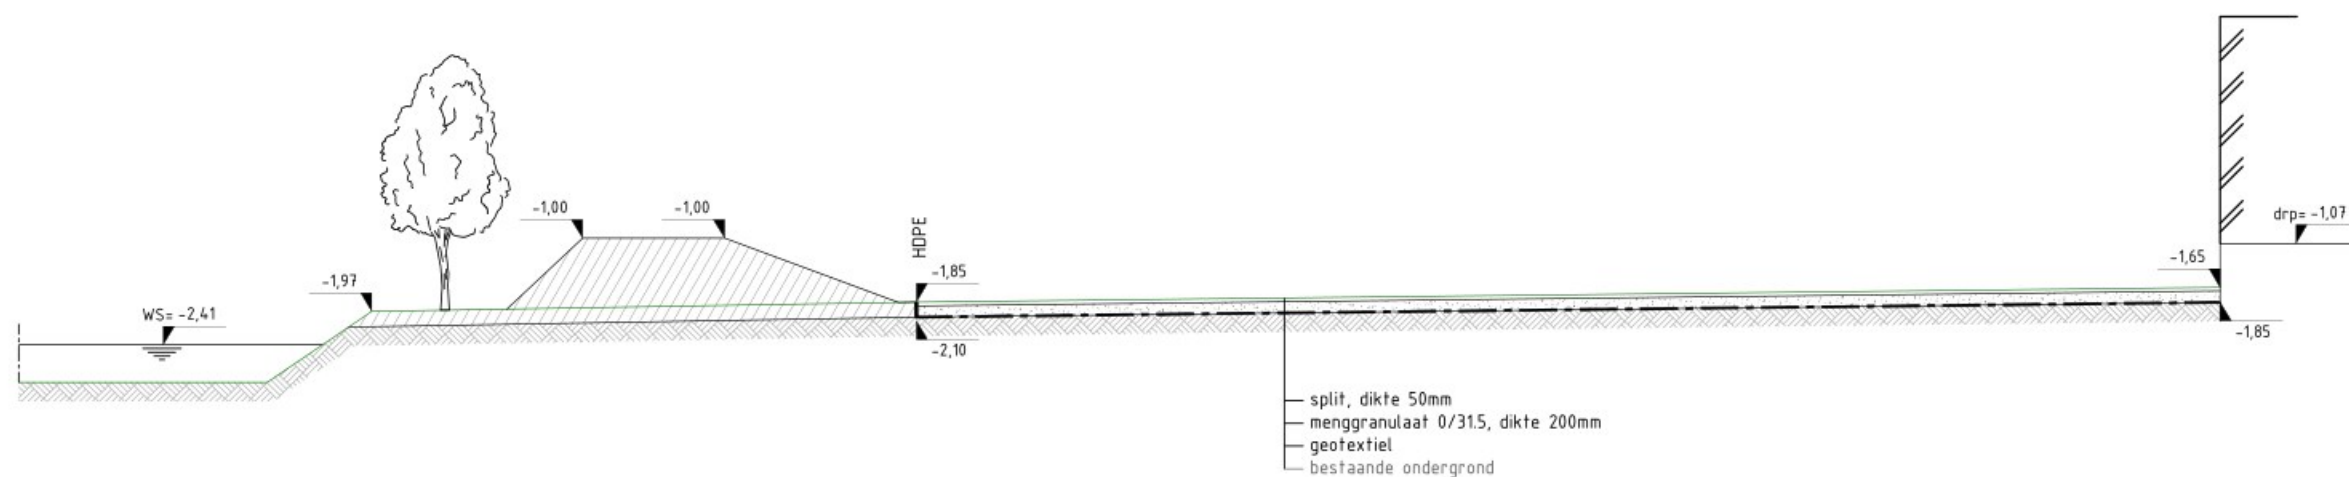

Gebouwlocatie en afmetingen ter indicatie, maten kunnen afwijken
Maten in meters, tenzij anders vermeld
Peilmaten in meters t.o.v. N.A.P., tenzij anders vermeld
Materialen in mm, tenzij anders vermeld
Diameters in mm, tenzij anders vermeld

ADCIM Adviesbureau voor Civiele techniek, Infrastructuur en Milieu

Project **Concept**
Van Beukelaarweg 1 te Bleskensgraaf

Opdrachtgever

Onderdeel
Situatie te maken profiel

Projectnr.	Tek. nr.	Schaal	Form.	Get.	Acc.	Datum	Versienr.	Bestandsnaam
20220440	40	1:100	A3			16-01-2023	0	20220440-C40.dwg