



BVO

- BVO woning
- BVO overig

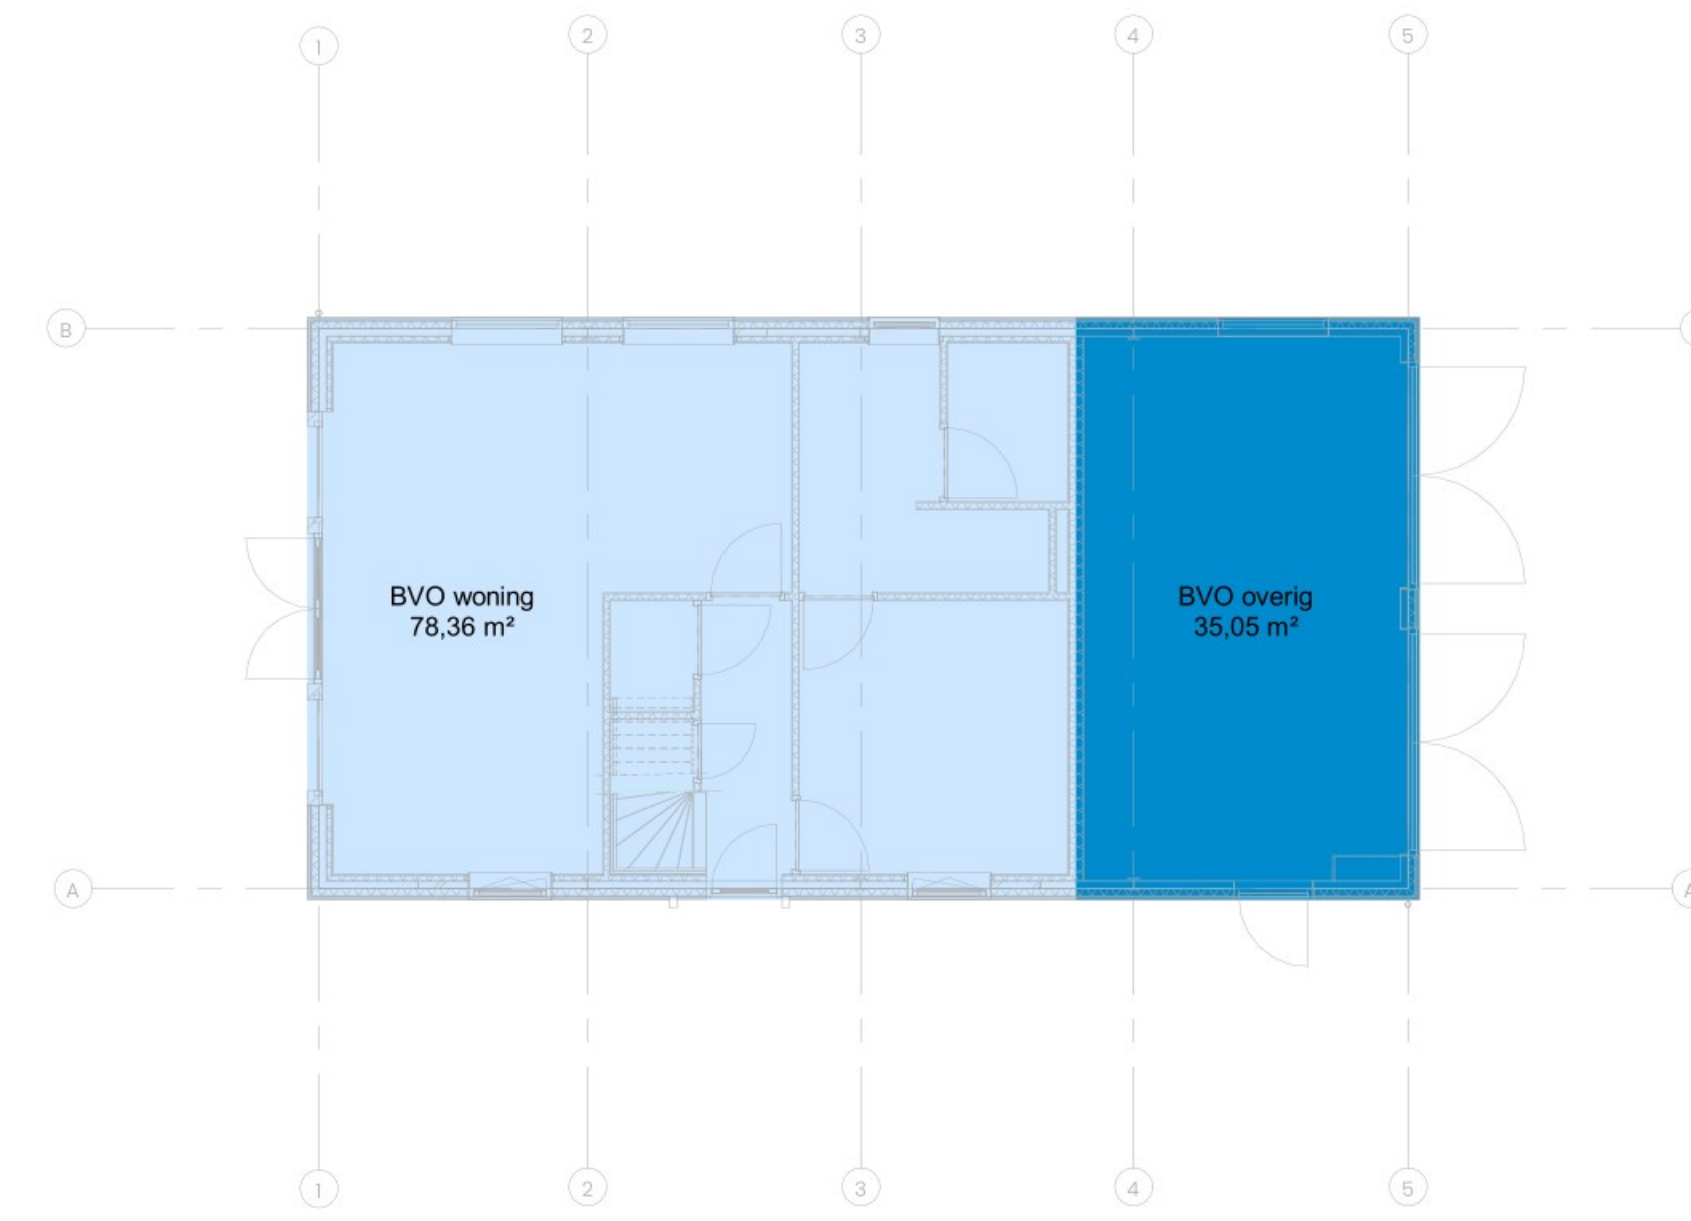


Begane grond - BVO
1:100

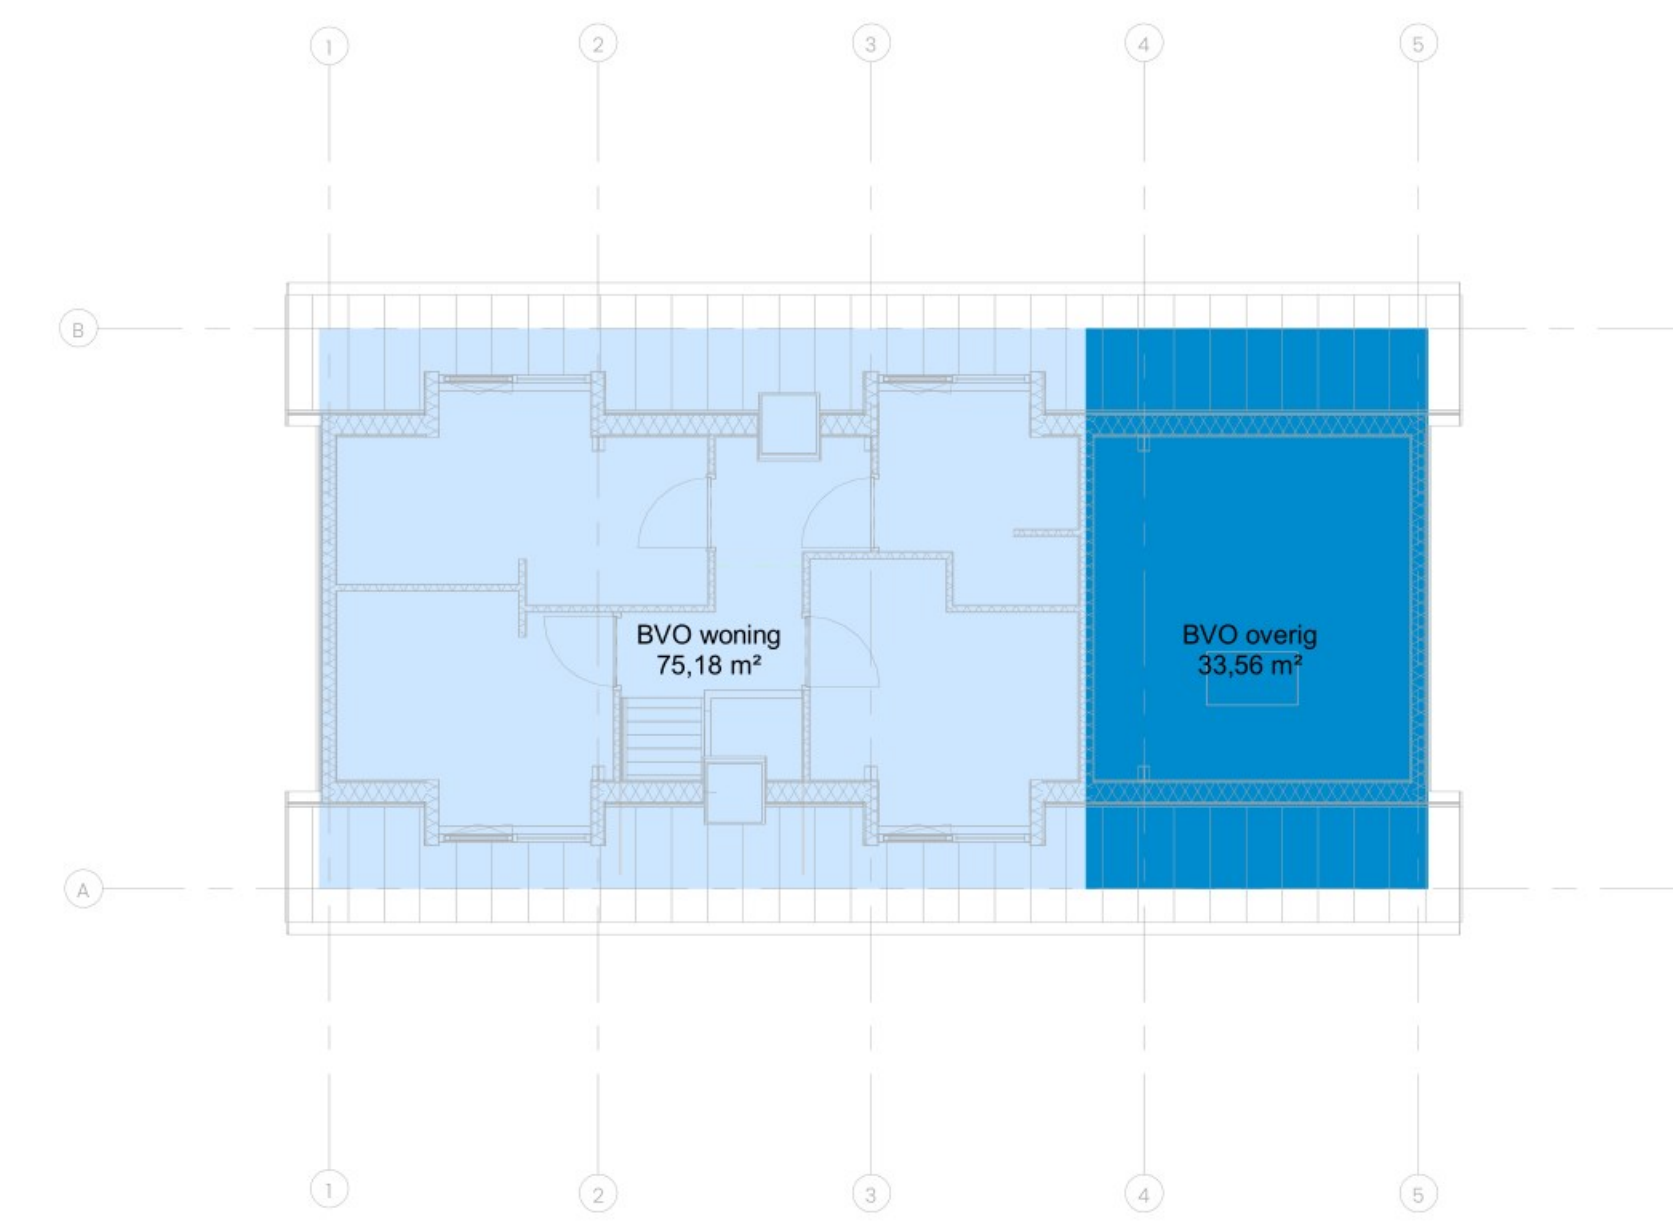


1e Verdieping - BVO
1:100

Gebruiksfunctie

- Woonfunctie
- Overige Gebruiksfunctie

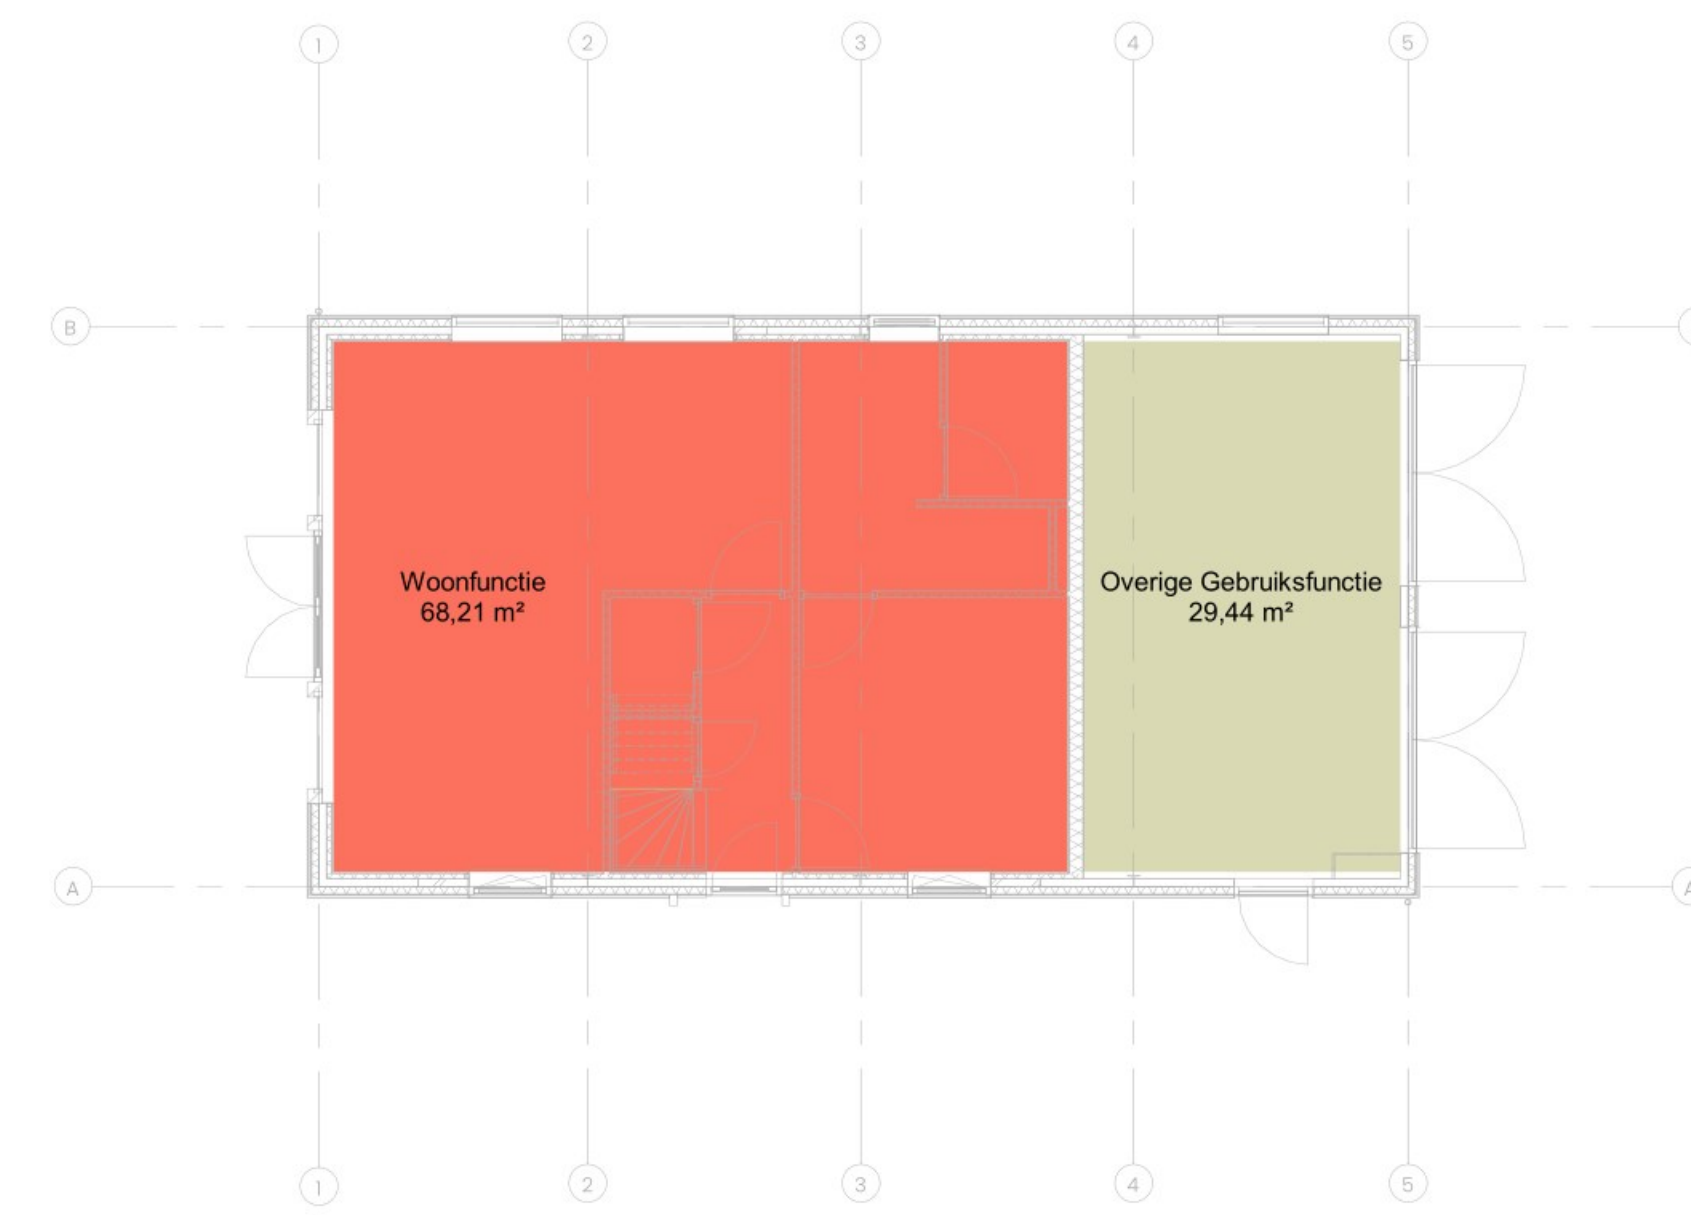

Begane grond - GO
1:100

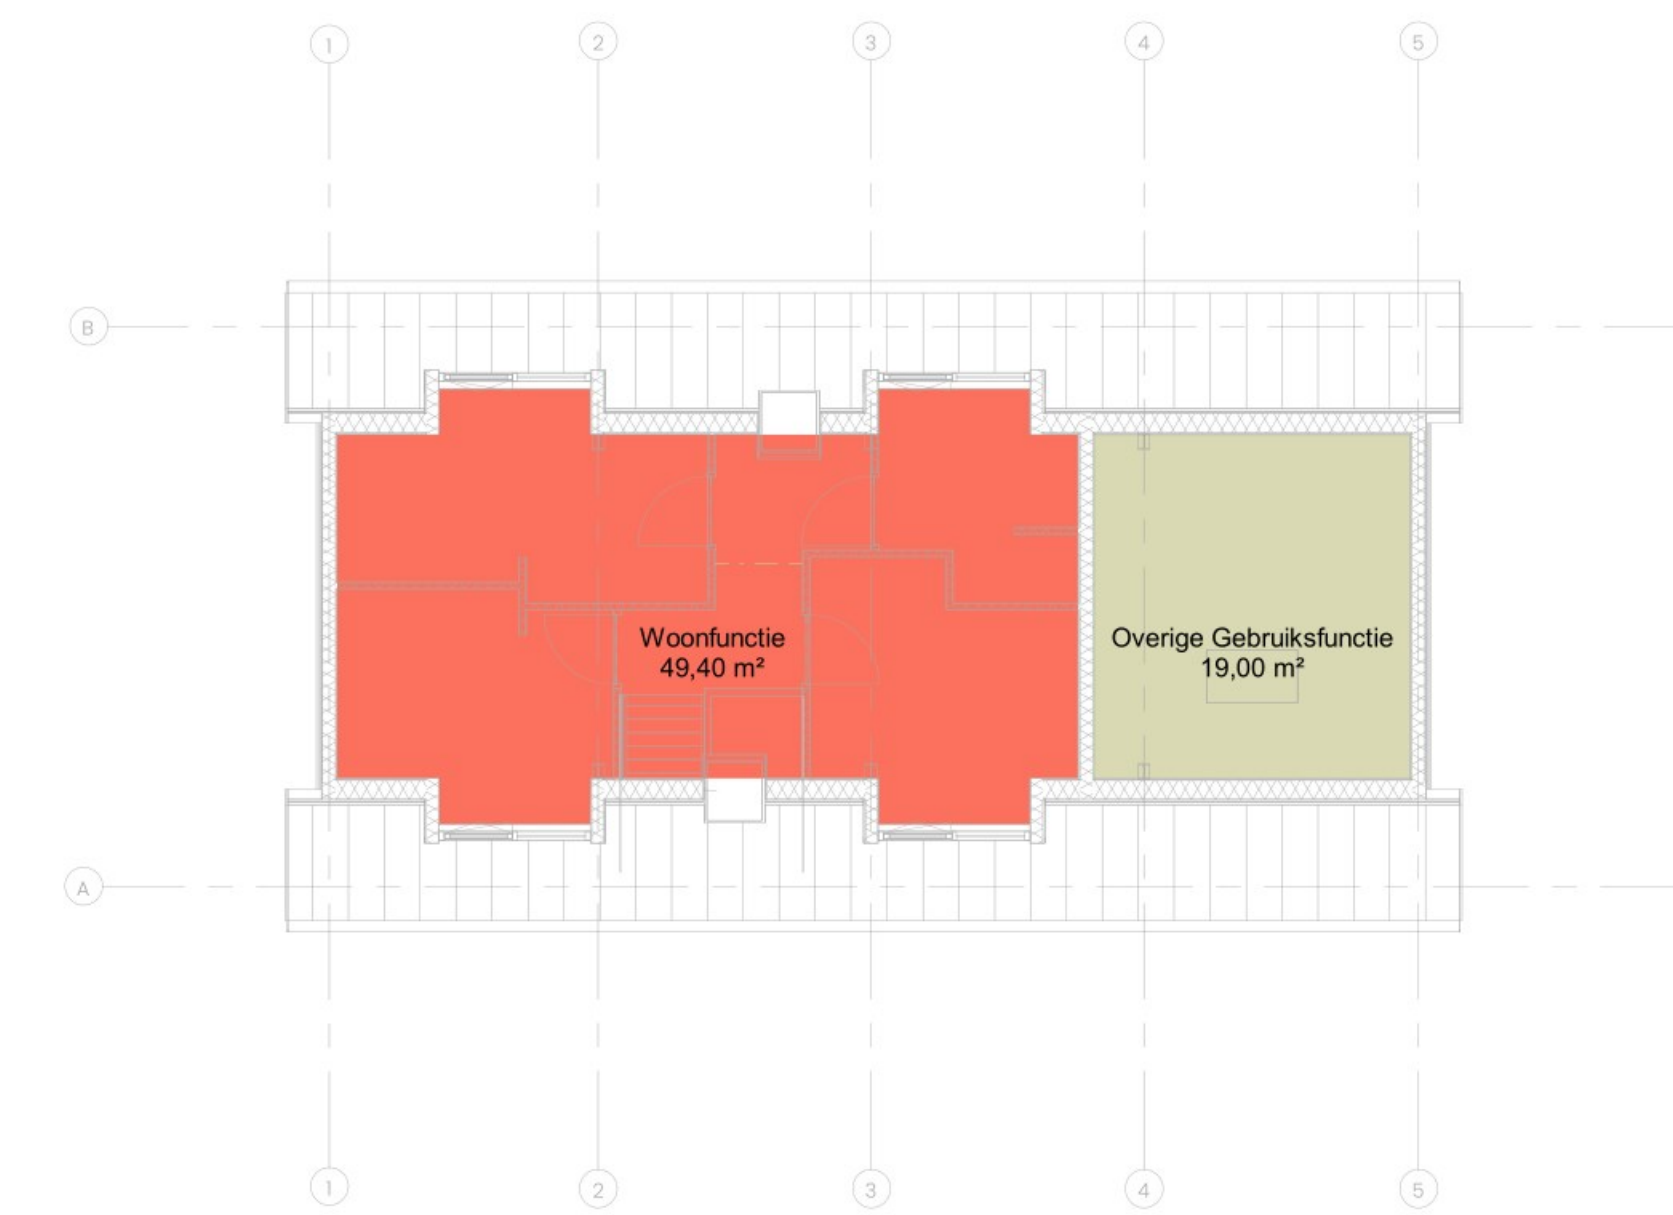

1e Verdieping - GO
1:100

Verblijfsgebieden

- Verblijfsgebied 01
- Verblijfsgebied 02
- Verblijfsgebied 03
- Verblijfsgebied 04
- Verblijfsgebied 05



Begane grond - VG
1:100



1e Verdieping - VG
1:100

BRUTO VLOEROPPERVLAKTE (BVO)		
NAAM	VERDIEPING	OPPERVLAKTE
BVO overig	begane grond	35,05 m²
BVO overig	1e verdieping	33,56 m²
BVO overig		68,61 m²
BVO woning	begane grond	78,38 m²
BVO woning	1e verdieping	75,18 m²
BVO woning		153,56 m²
BVO totaal		222,16 m²

GEBRUIKSOPPERVLAKTE (GO)		
NAAM	VERDIEPING	OPPERVLAKTE
Overige Gebruiksfunctie	begane grond	29,44 m²
Woonfunctie	begane grond	68,21 m²
Overige Gebruiksfunctie		97,65 m²
Overige Gebruiksfunctie	1e verdieping	19,00 m²
Woonfunctie	1e verdieping	49,40 m²
Overige Gebruiksfunctie		68,40 m²
Totaal GO		166,05 m²

VERBLIJFSGEBIED (VG)		
NAAM	VERDIEPING	OPPERVLAKTE
Verblijfsgebied 01	begane grond	33,28 m²
Verblijfsgebied 02	begane grond	12,65 m²
Verblijfsgebied 03	1e verdieping	9,99 m²
Verblijfsgebied 04	1e verdieping	11,41 m²
Verblijfsgebied 05	1e verdieping	10,36 m²
Totaal VG		77,69 m²

BEBOUWD OPPELVAKTE		
VERDIEPING	OPPERVLAKTE	
begane grond	153,41 m²	
1e verdieping	108,74 m²	
	262,15 m²	



PROJECT

Verbouw schuur tot woning

Singel 3
2965 BC te Nieuwpoort

OPDRACHTGEVER

OPDRACHTGEVER

ONDERWERP			
OPPERVLAKTETEKENINGEN			
SCHAAL: 1:100	FORMAAT: A0		
DATUM: juli 2022	GETEKEND: [Signature]		
A:	B:	C:	D:
TEKENINGNUMMER: 1581-A-10	FASE: AANVRAAG	STATUS: CONCEPT	