



PROJECT:

Verbouw schuur naar woning

Singel 3

2965 BC te Nieuwpoort

TEKENINGNUMMER:

1581-A-02

Inhoud	2
Detail 01	3
Detail 02	4
Detail 03	5
Detail 04	6
Detail 05	7
Detail 06	8
Detail 07	9

Project	Verbouw schuur tot woning
----------------	---------------------------

Adres	Singel 3, 2965 BC te Nieuwpoort
--------------	---------------------------------


Opdrachtgever	[REDACTED]
----------------------	------------


Fase	AANVRAAG
-------------	----------


Tekeningnummer	1581-A-02
-----------------------	-----------


Datum	13-07-2023
--------------	------------


Gewijzigd	-
------------------	---

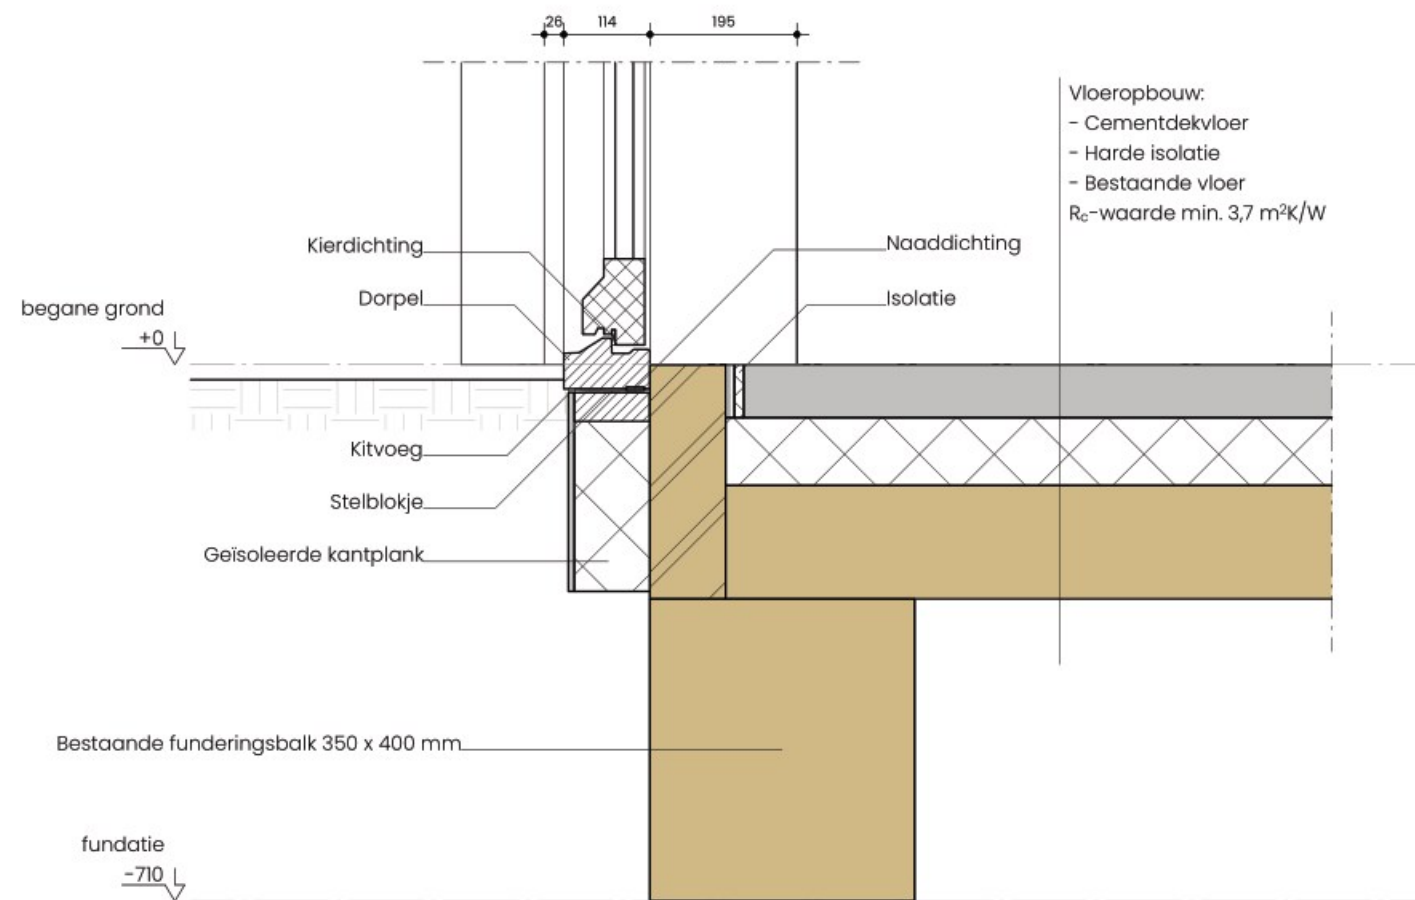


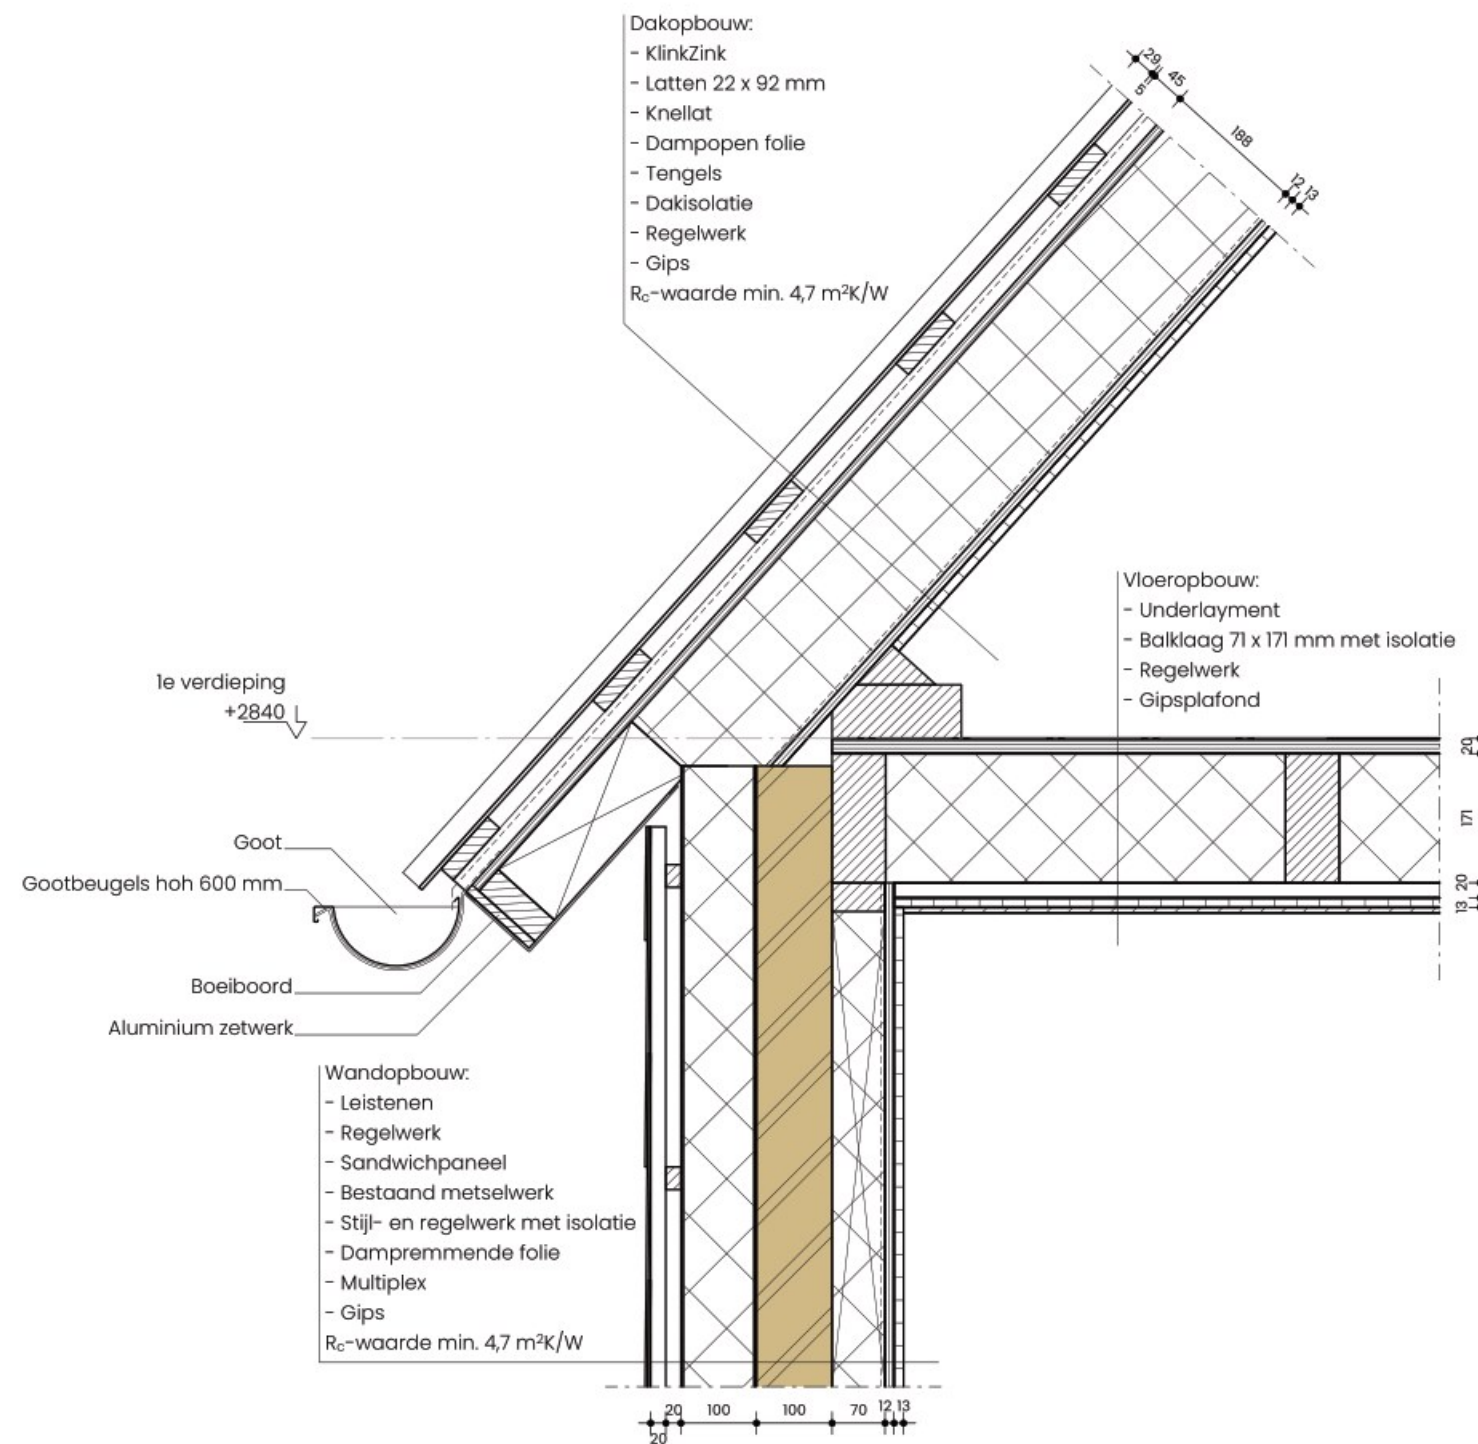


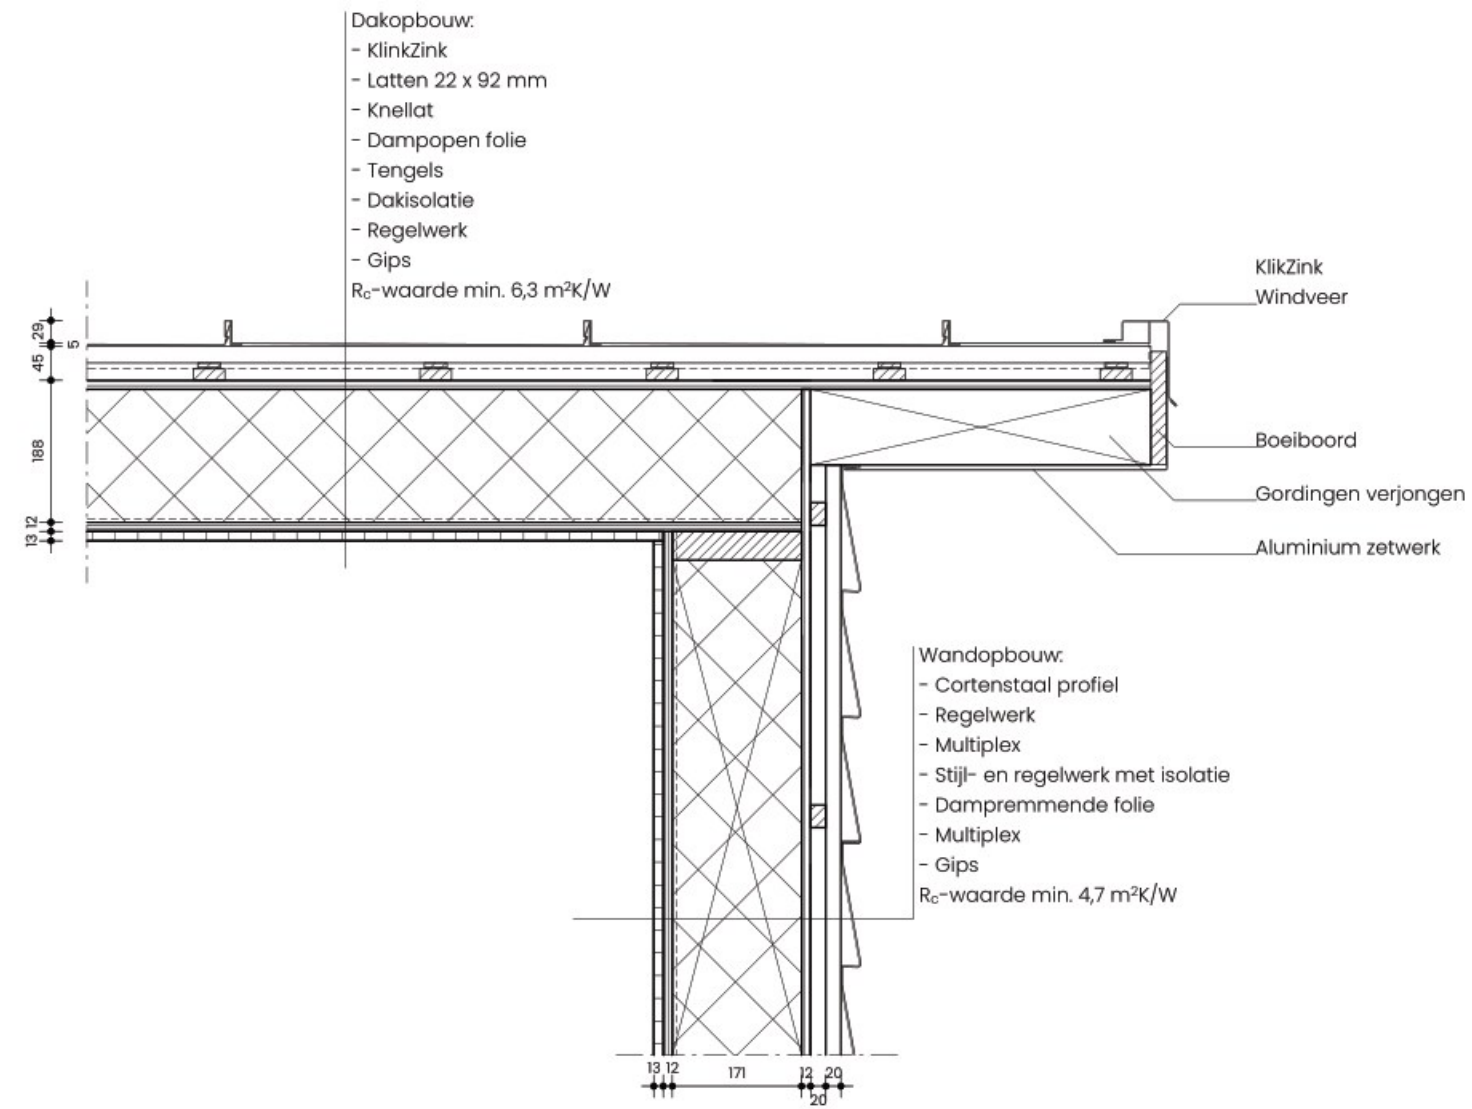

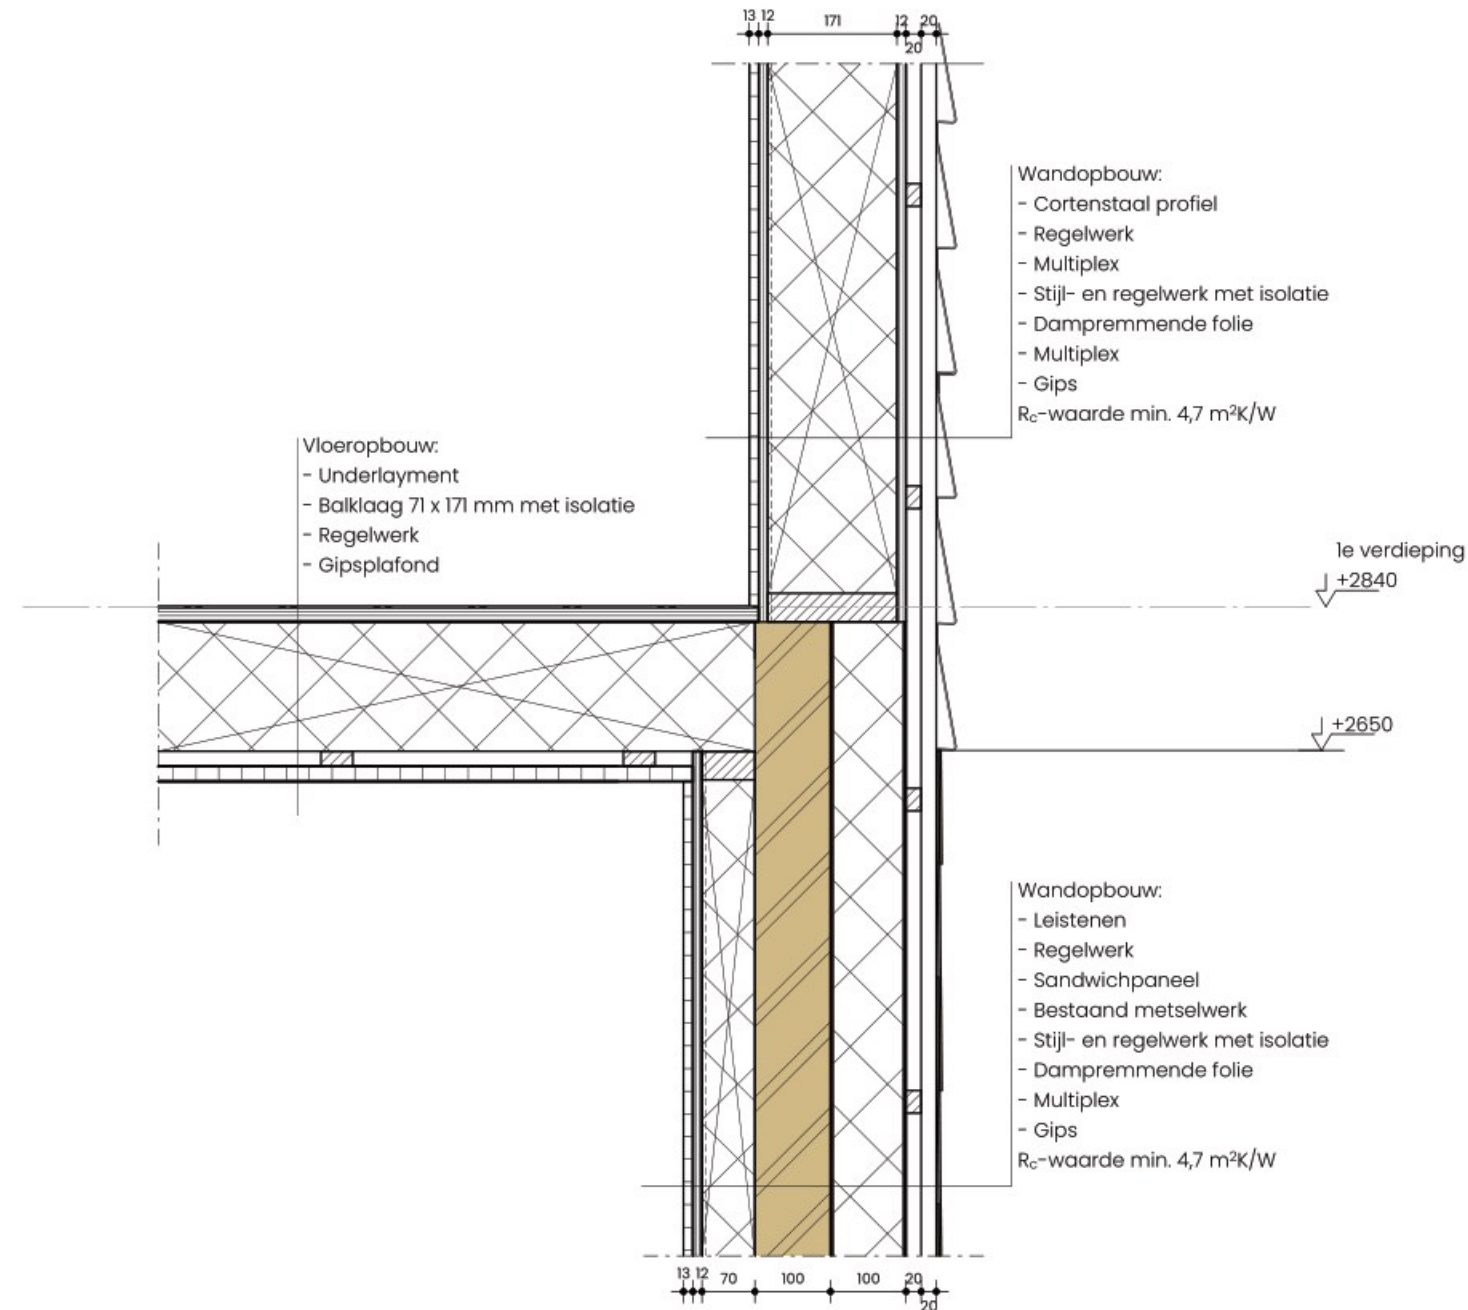

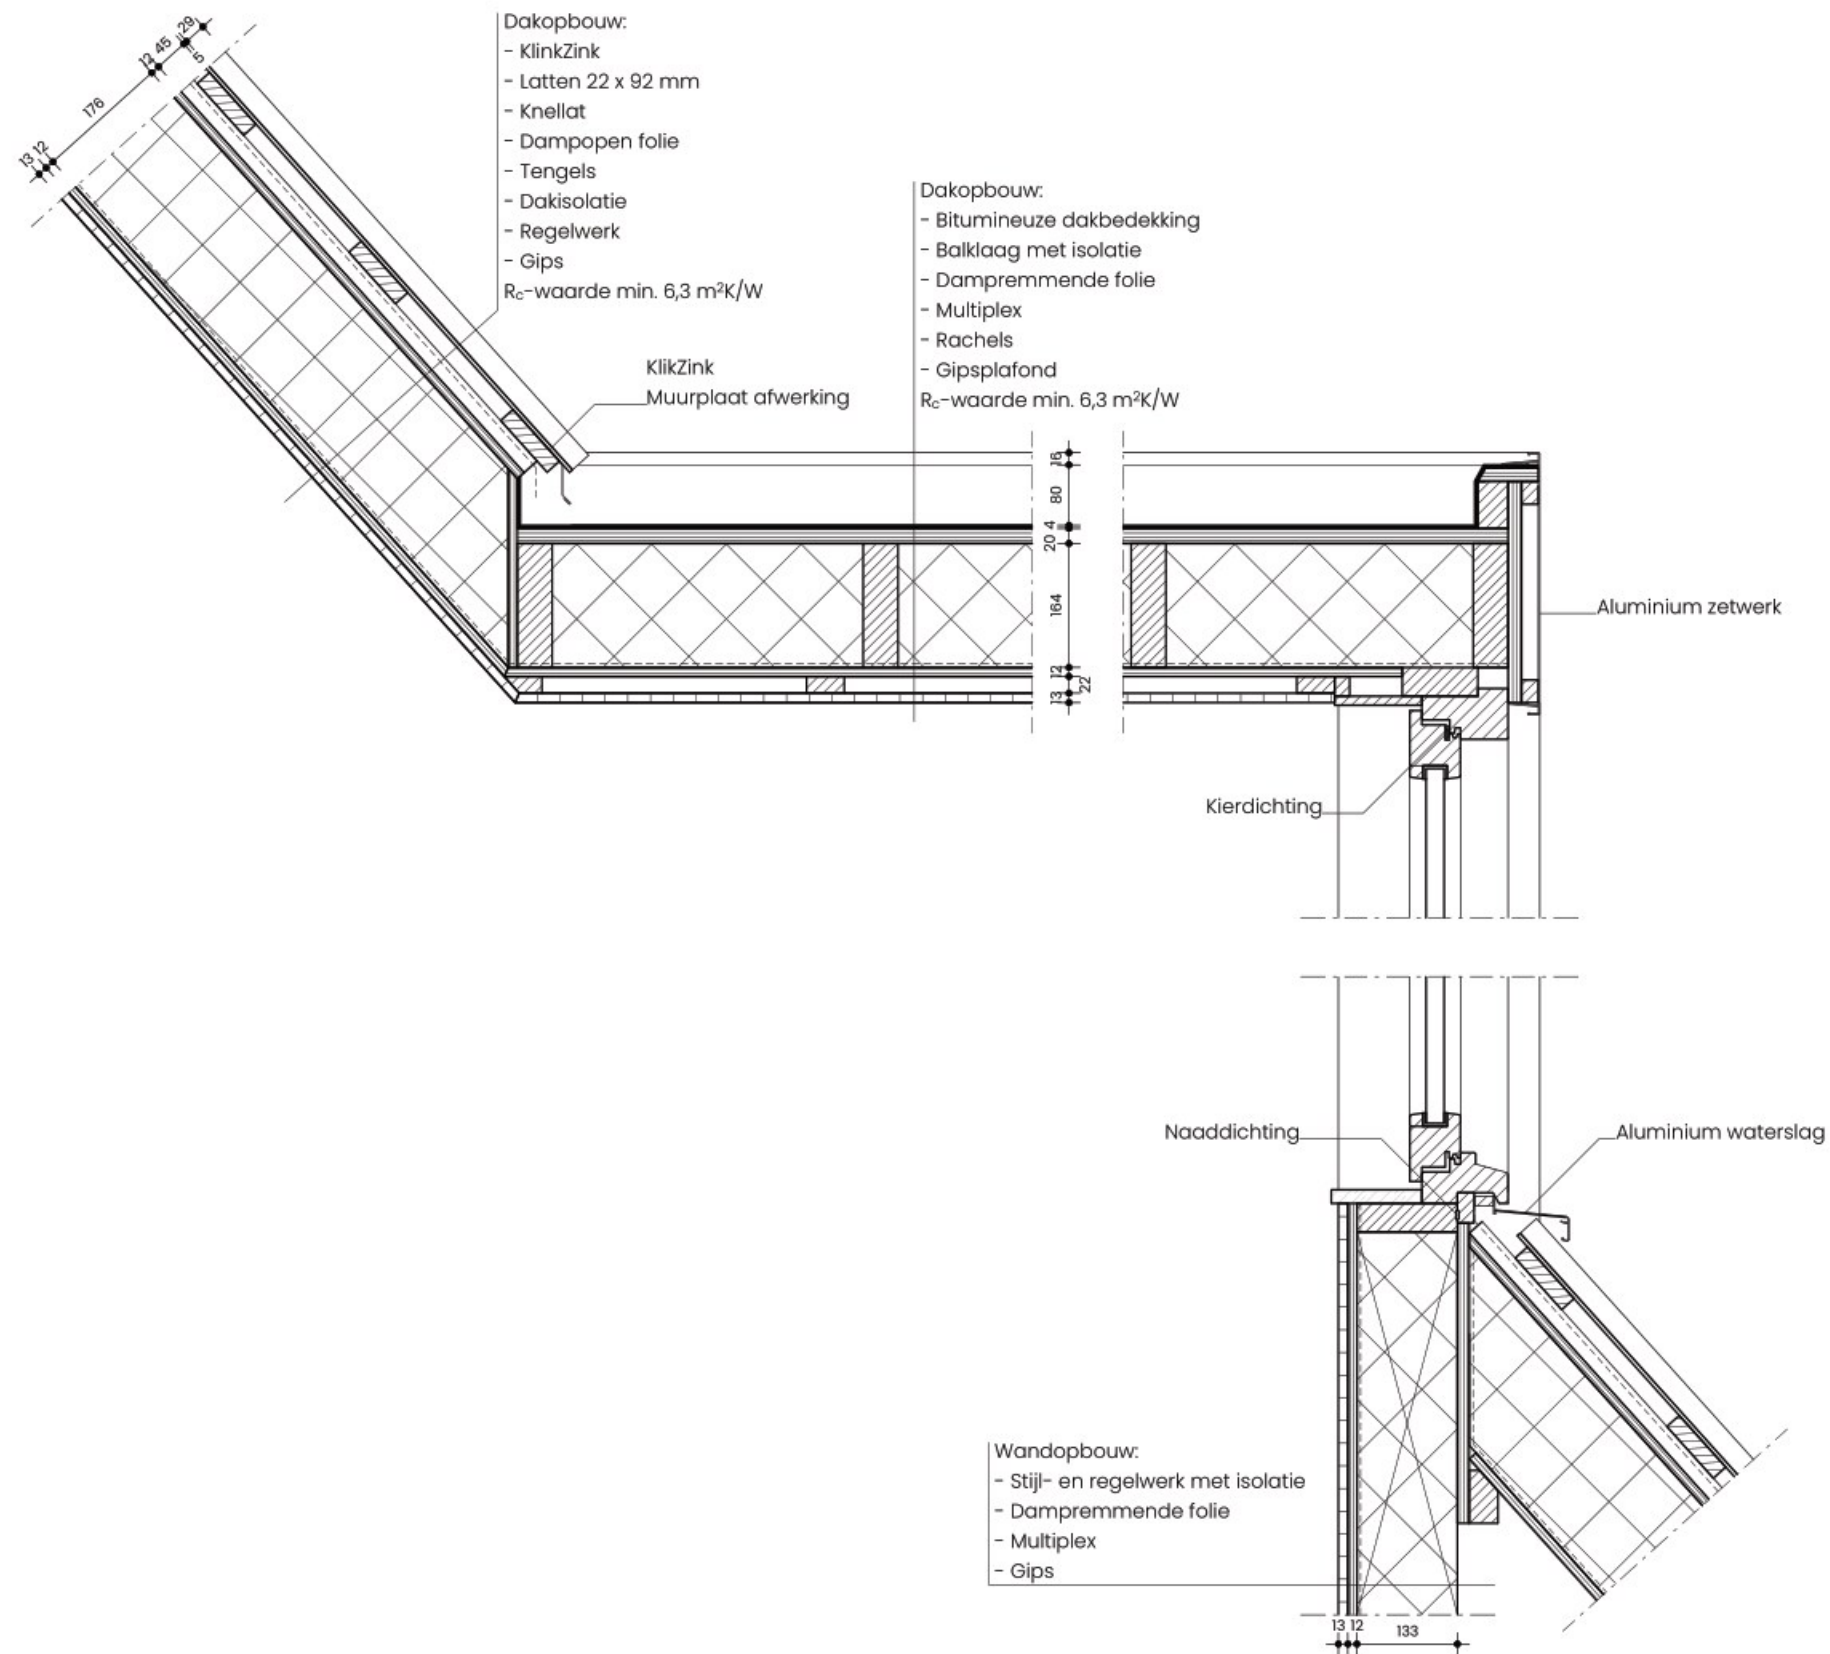

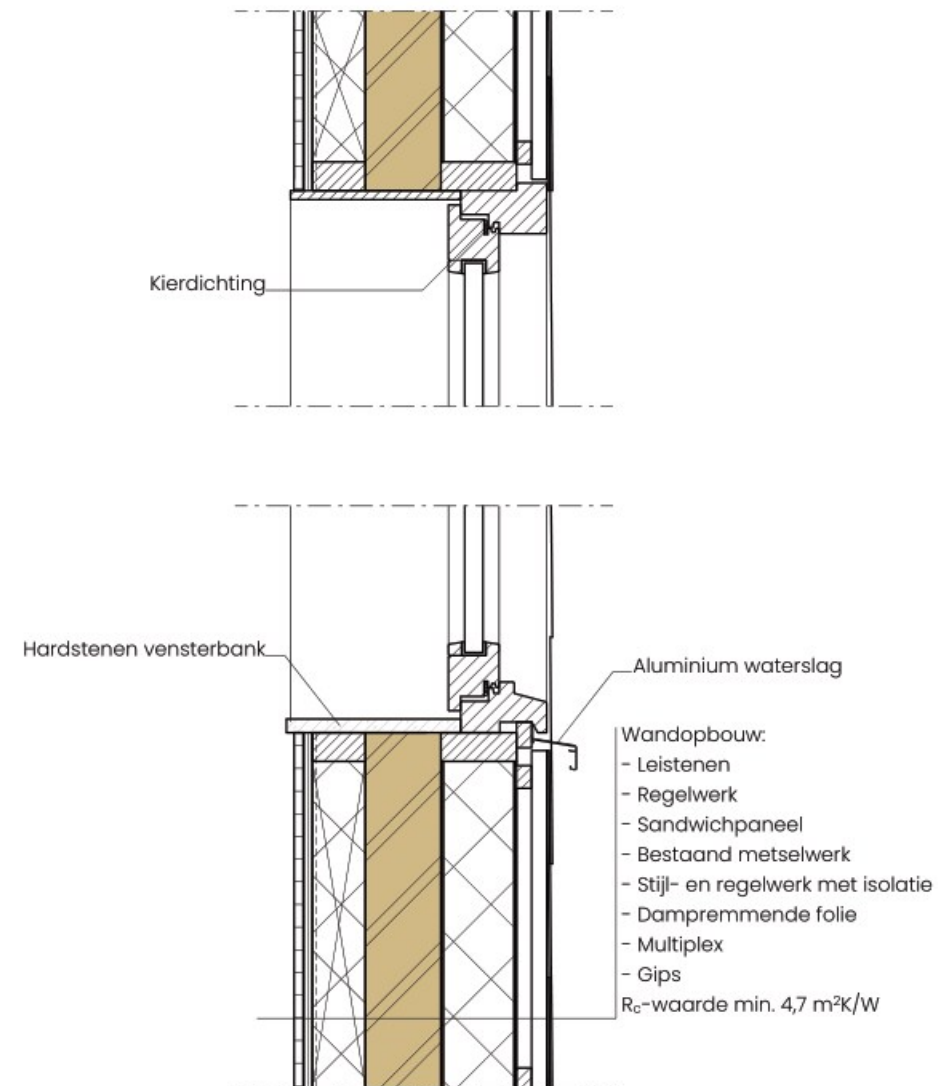

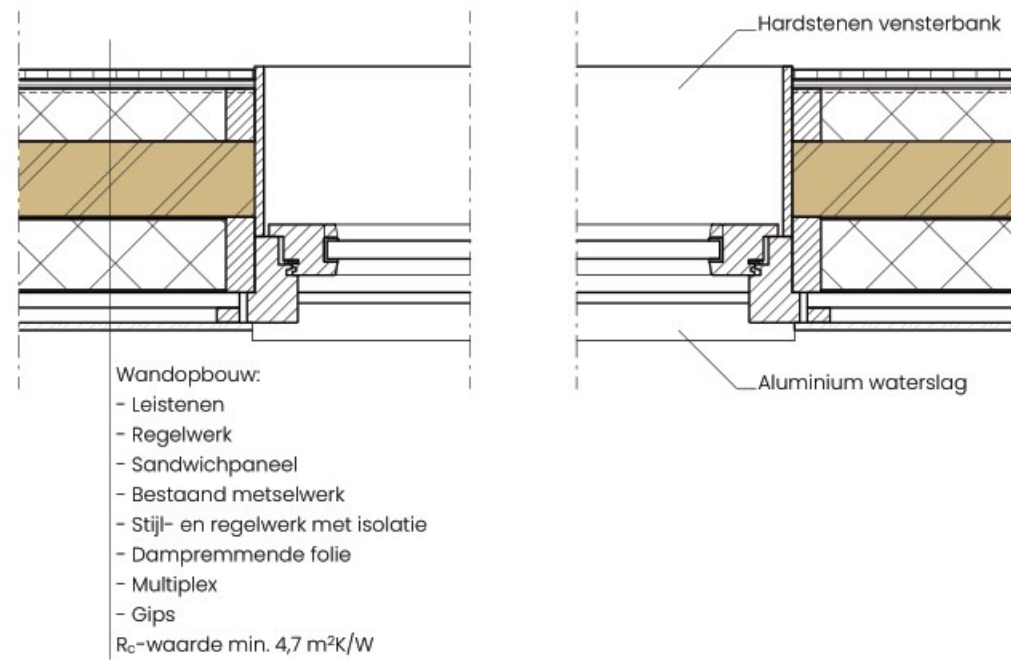

**We gidsen je op weg
en ontwerpen een
creatief en doordacht
eindresultaat**



Hoogstraat 45, 2965 AK, Nieuwpoort • 0184 - 66 12 38 • info@bikker.nl • www.bikker.nl