


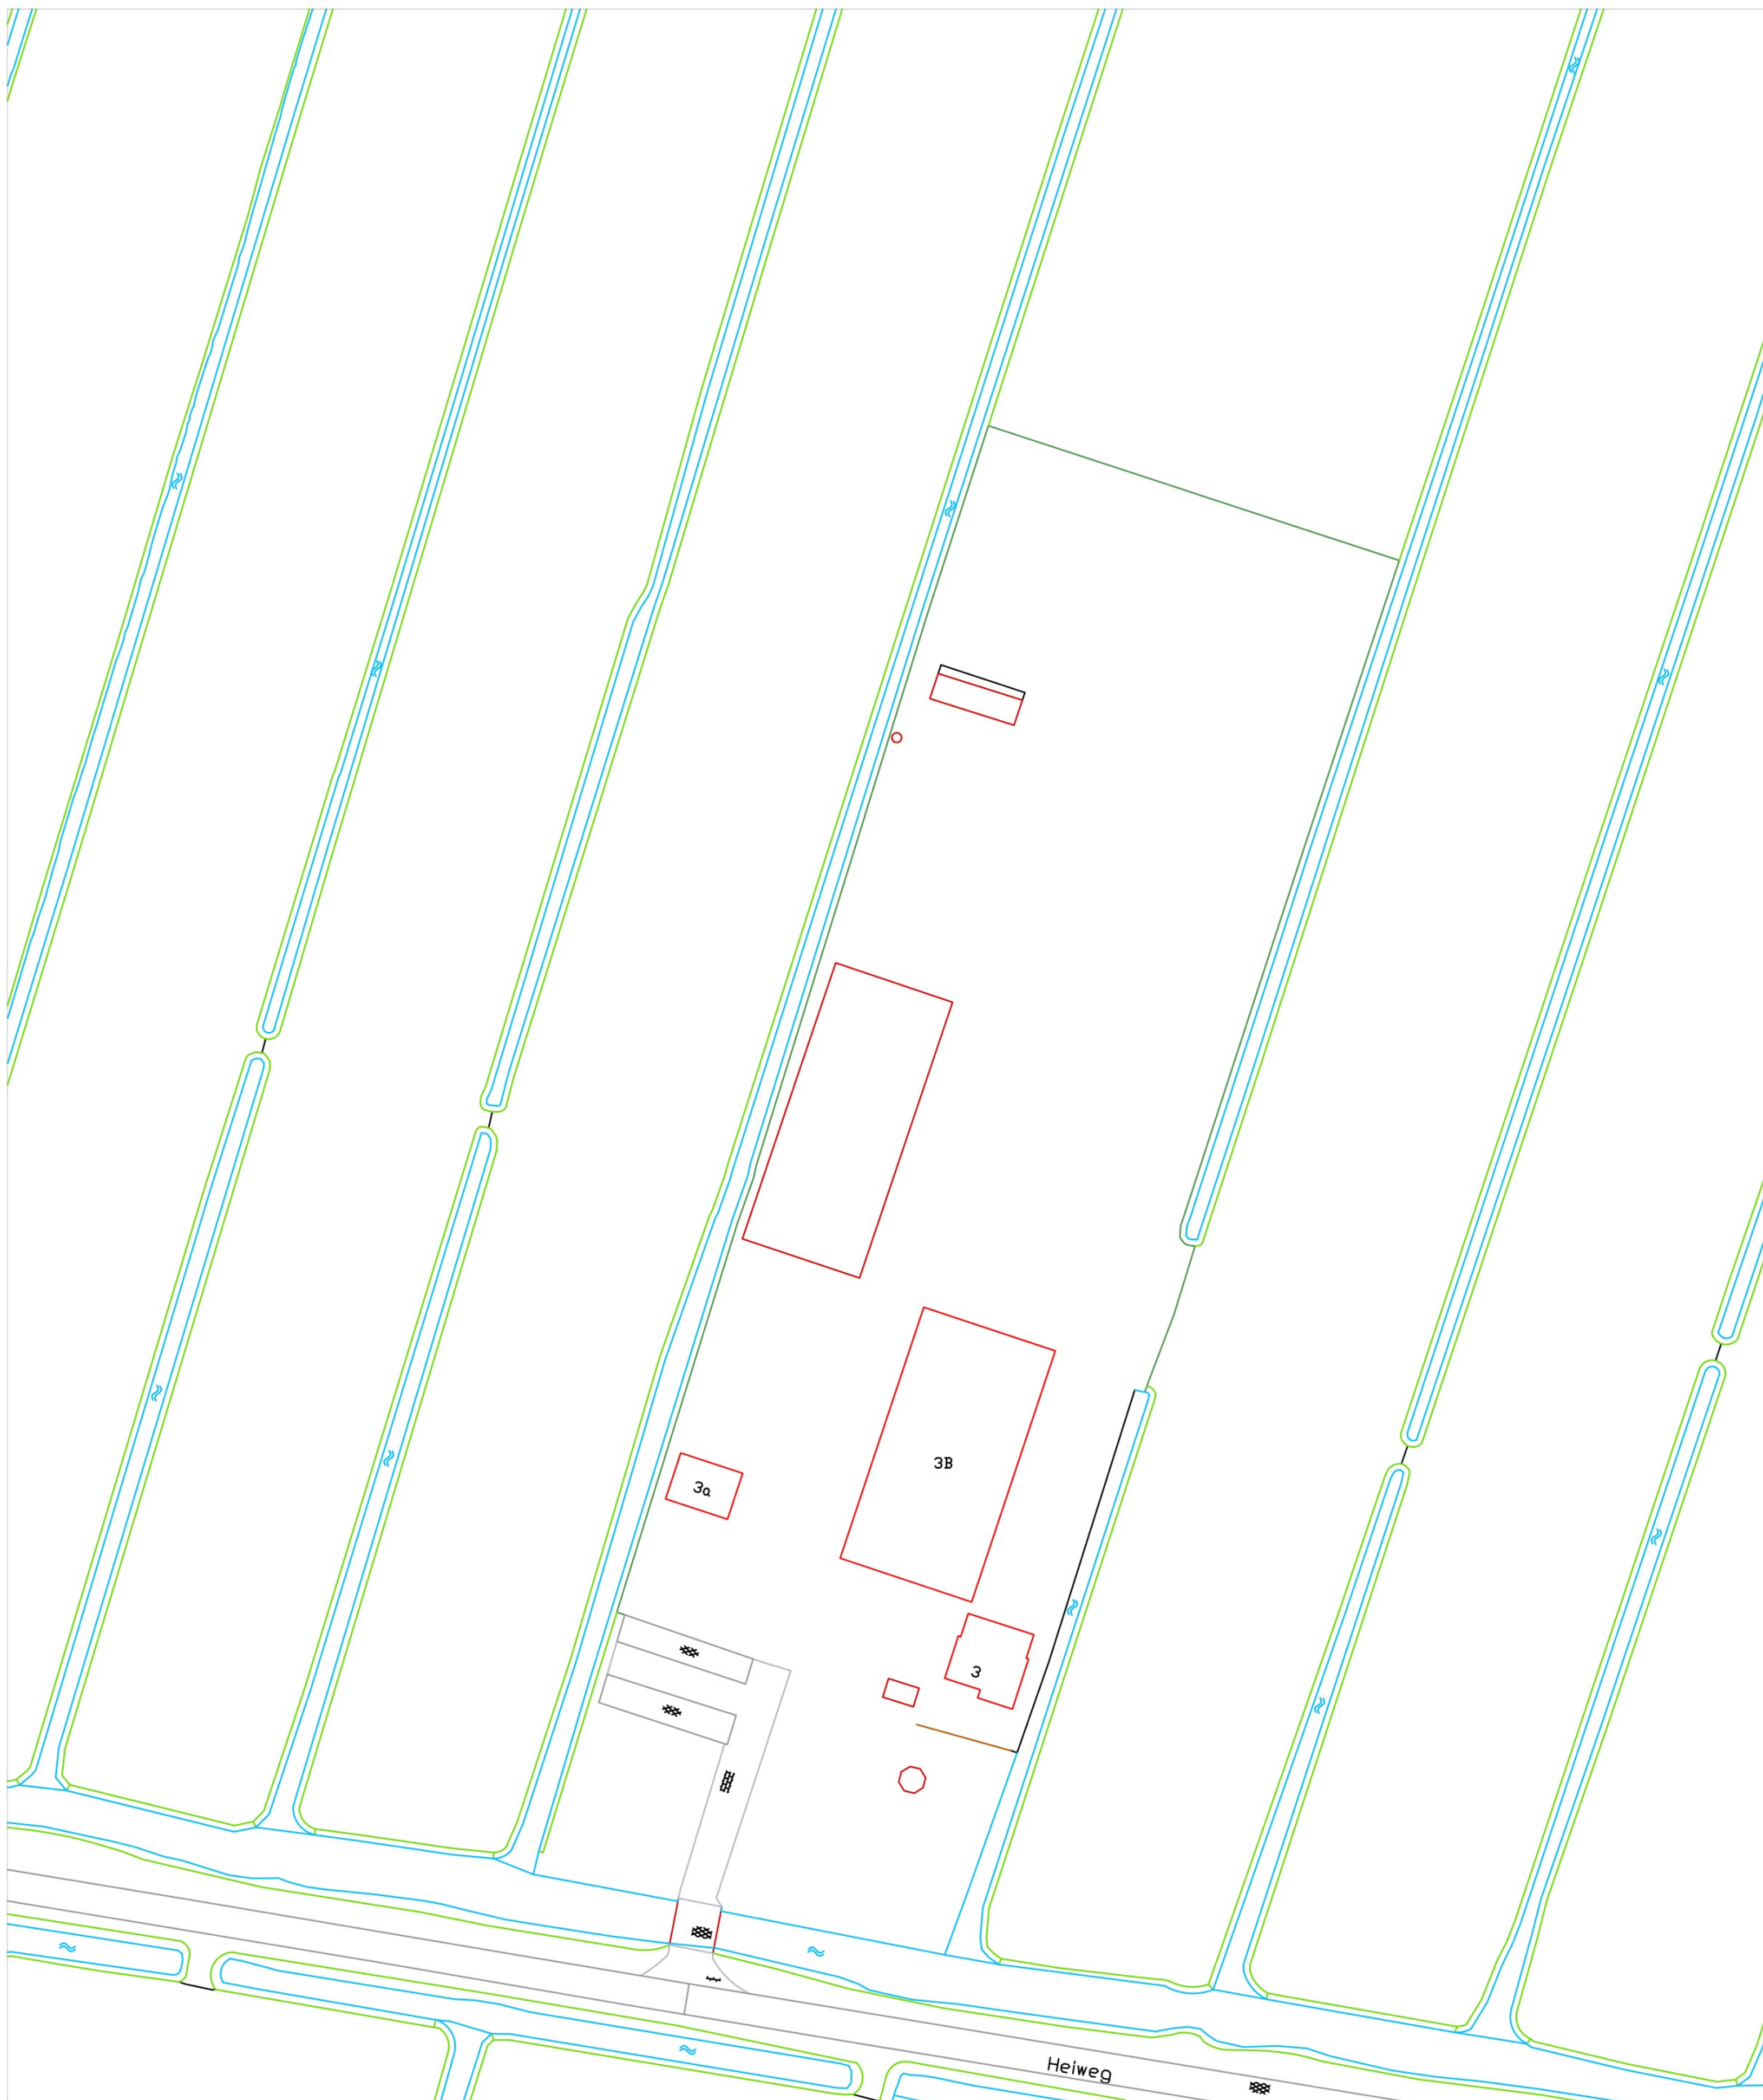

Situatietekening bestaande situatie
Heiweg 3 Oud-Alblas

Ondergrond: BGT d.d. 08-05-2024
Datum tekening: 08-05-2024
Formaat: A3
Versie: 1.0
Schaal: 1 : 1.000



Debion
Energietechnik BV