


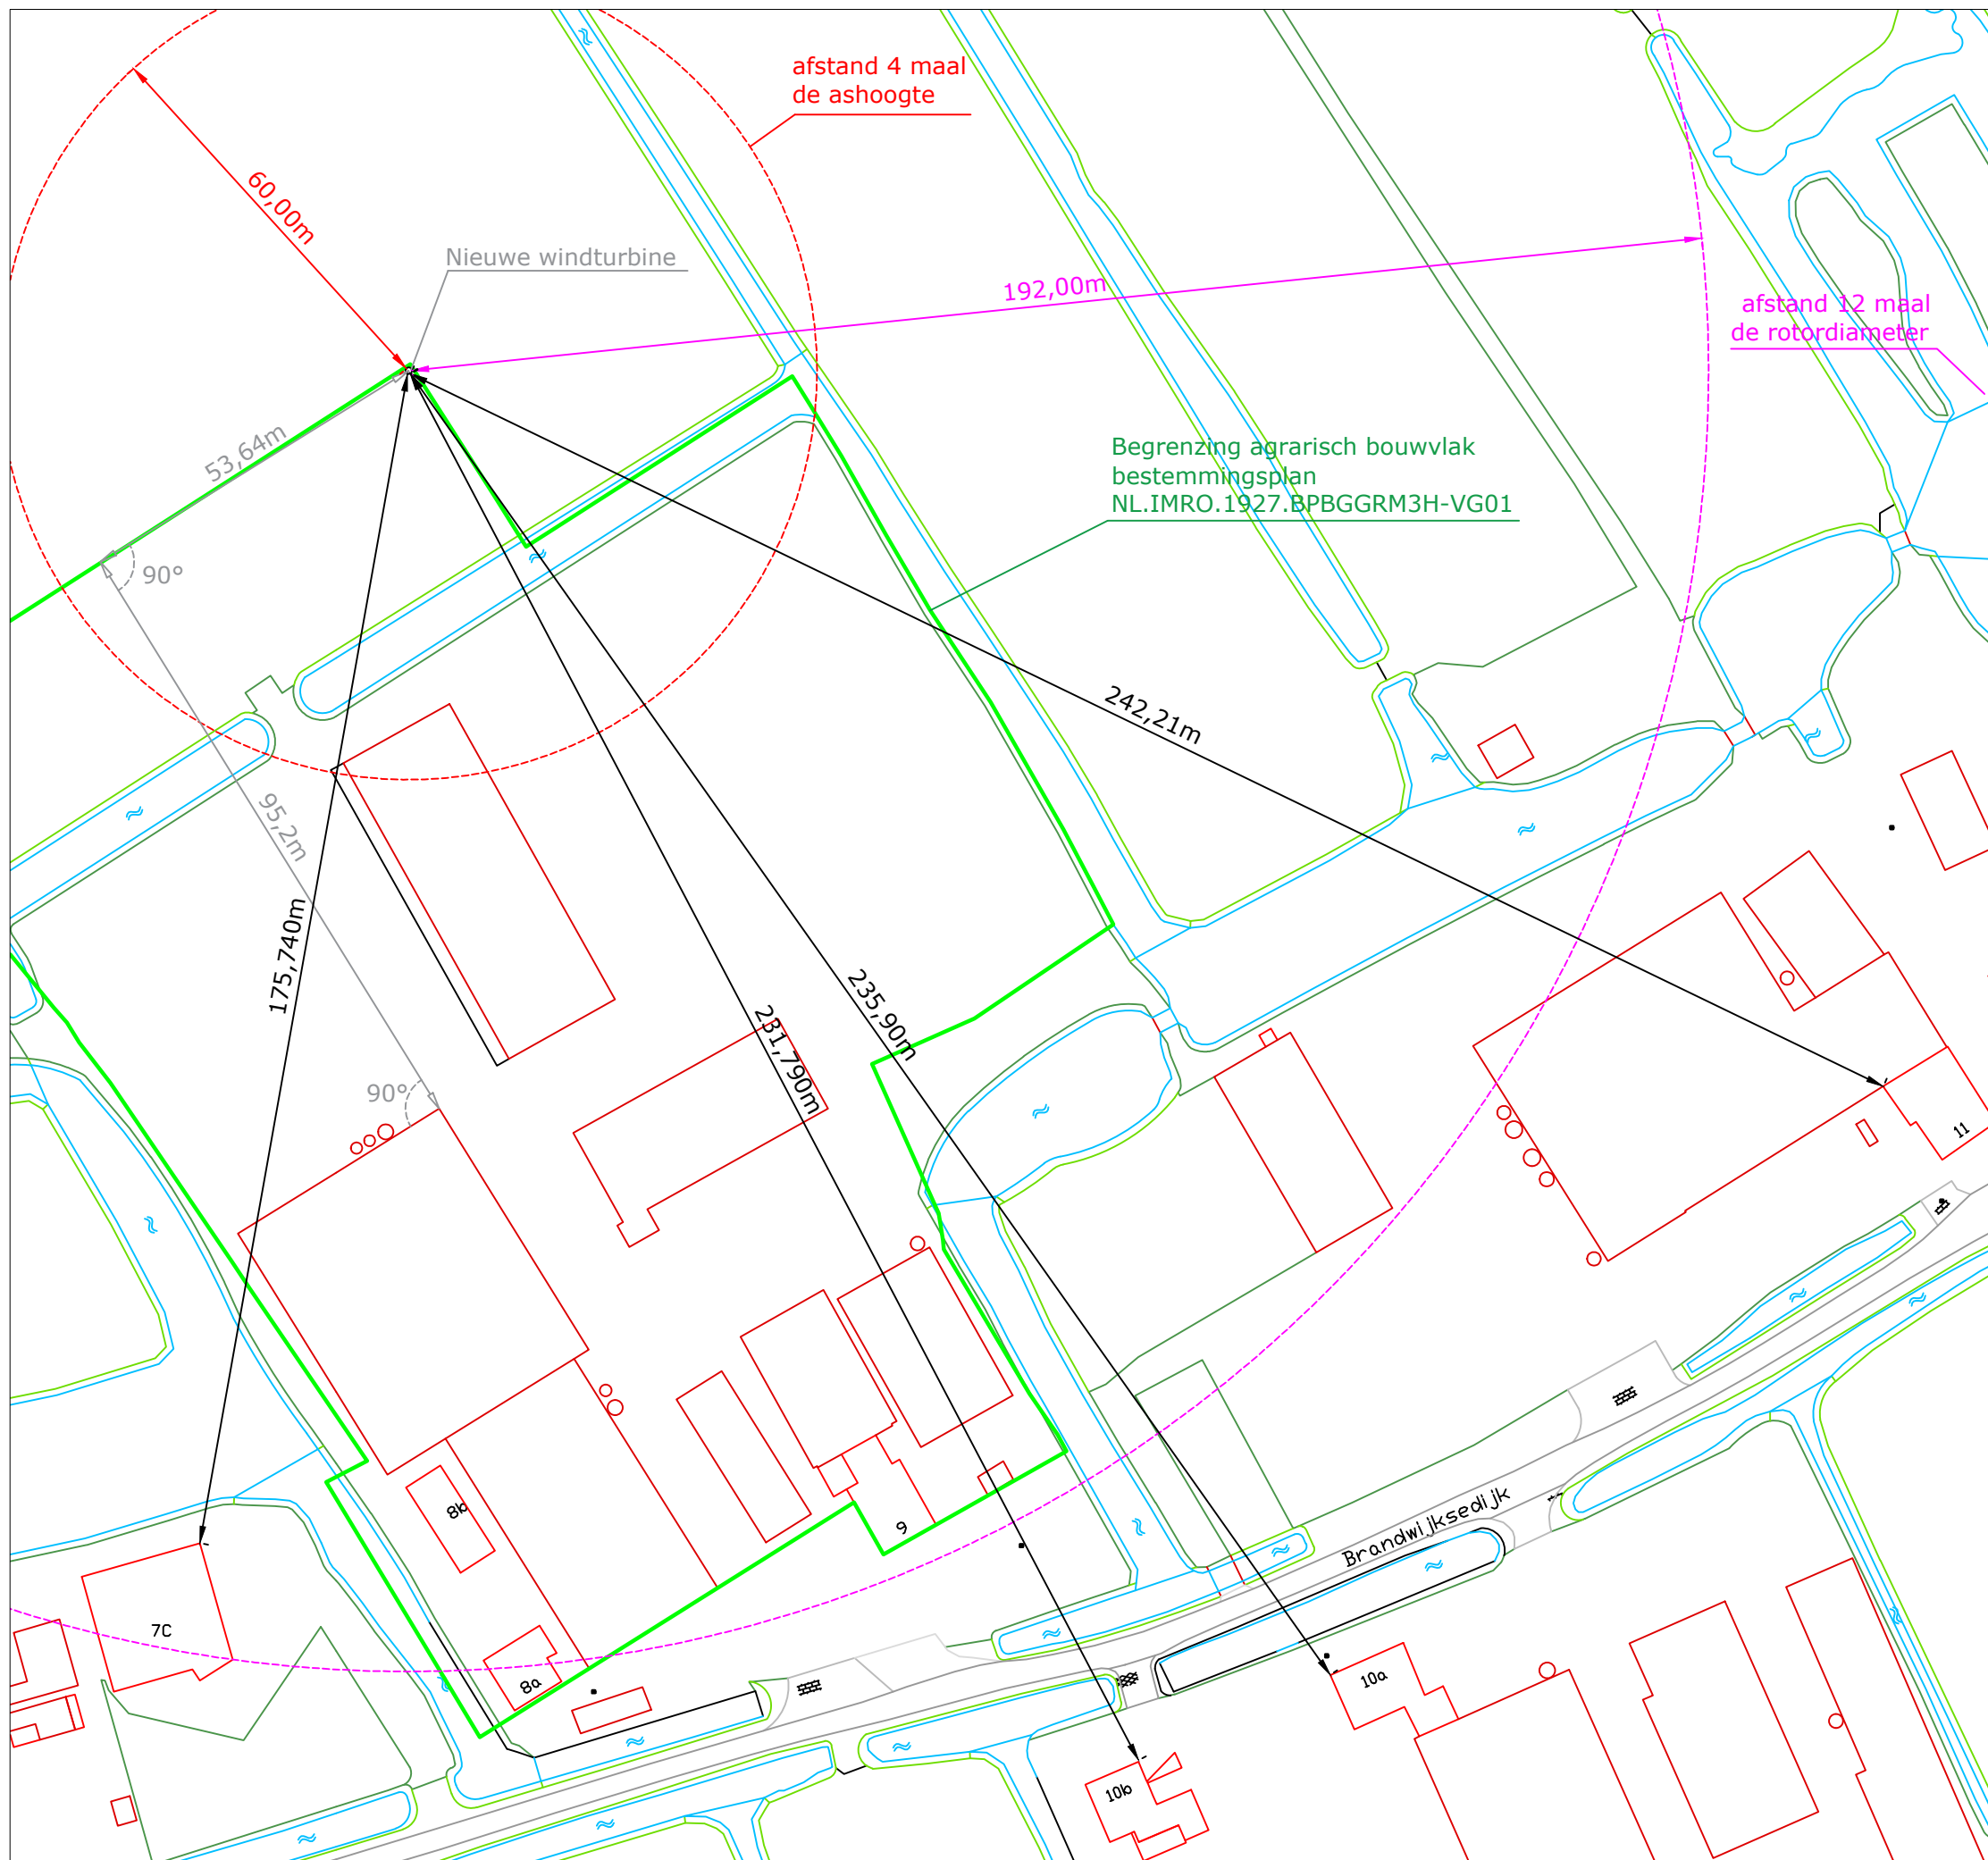

Situatietekening nieuwe situatie Brandwijkse dijk 9 Brandwijk

Ondergrond: BGT d.d. 12-02-2024
Datum tekening: 21-03-2024
Formaat: A3
Versie: 1.1
Schaal: 1 : 1.000



Debion
Energietechnik BV