


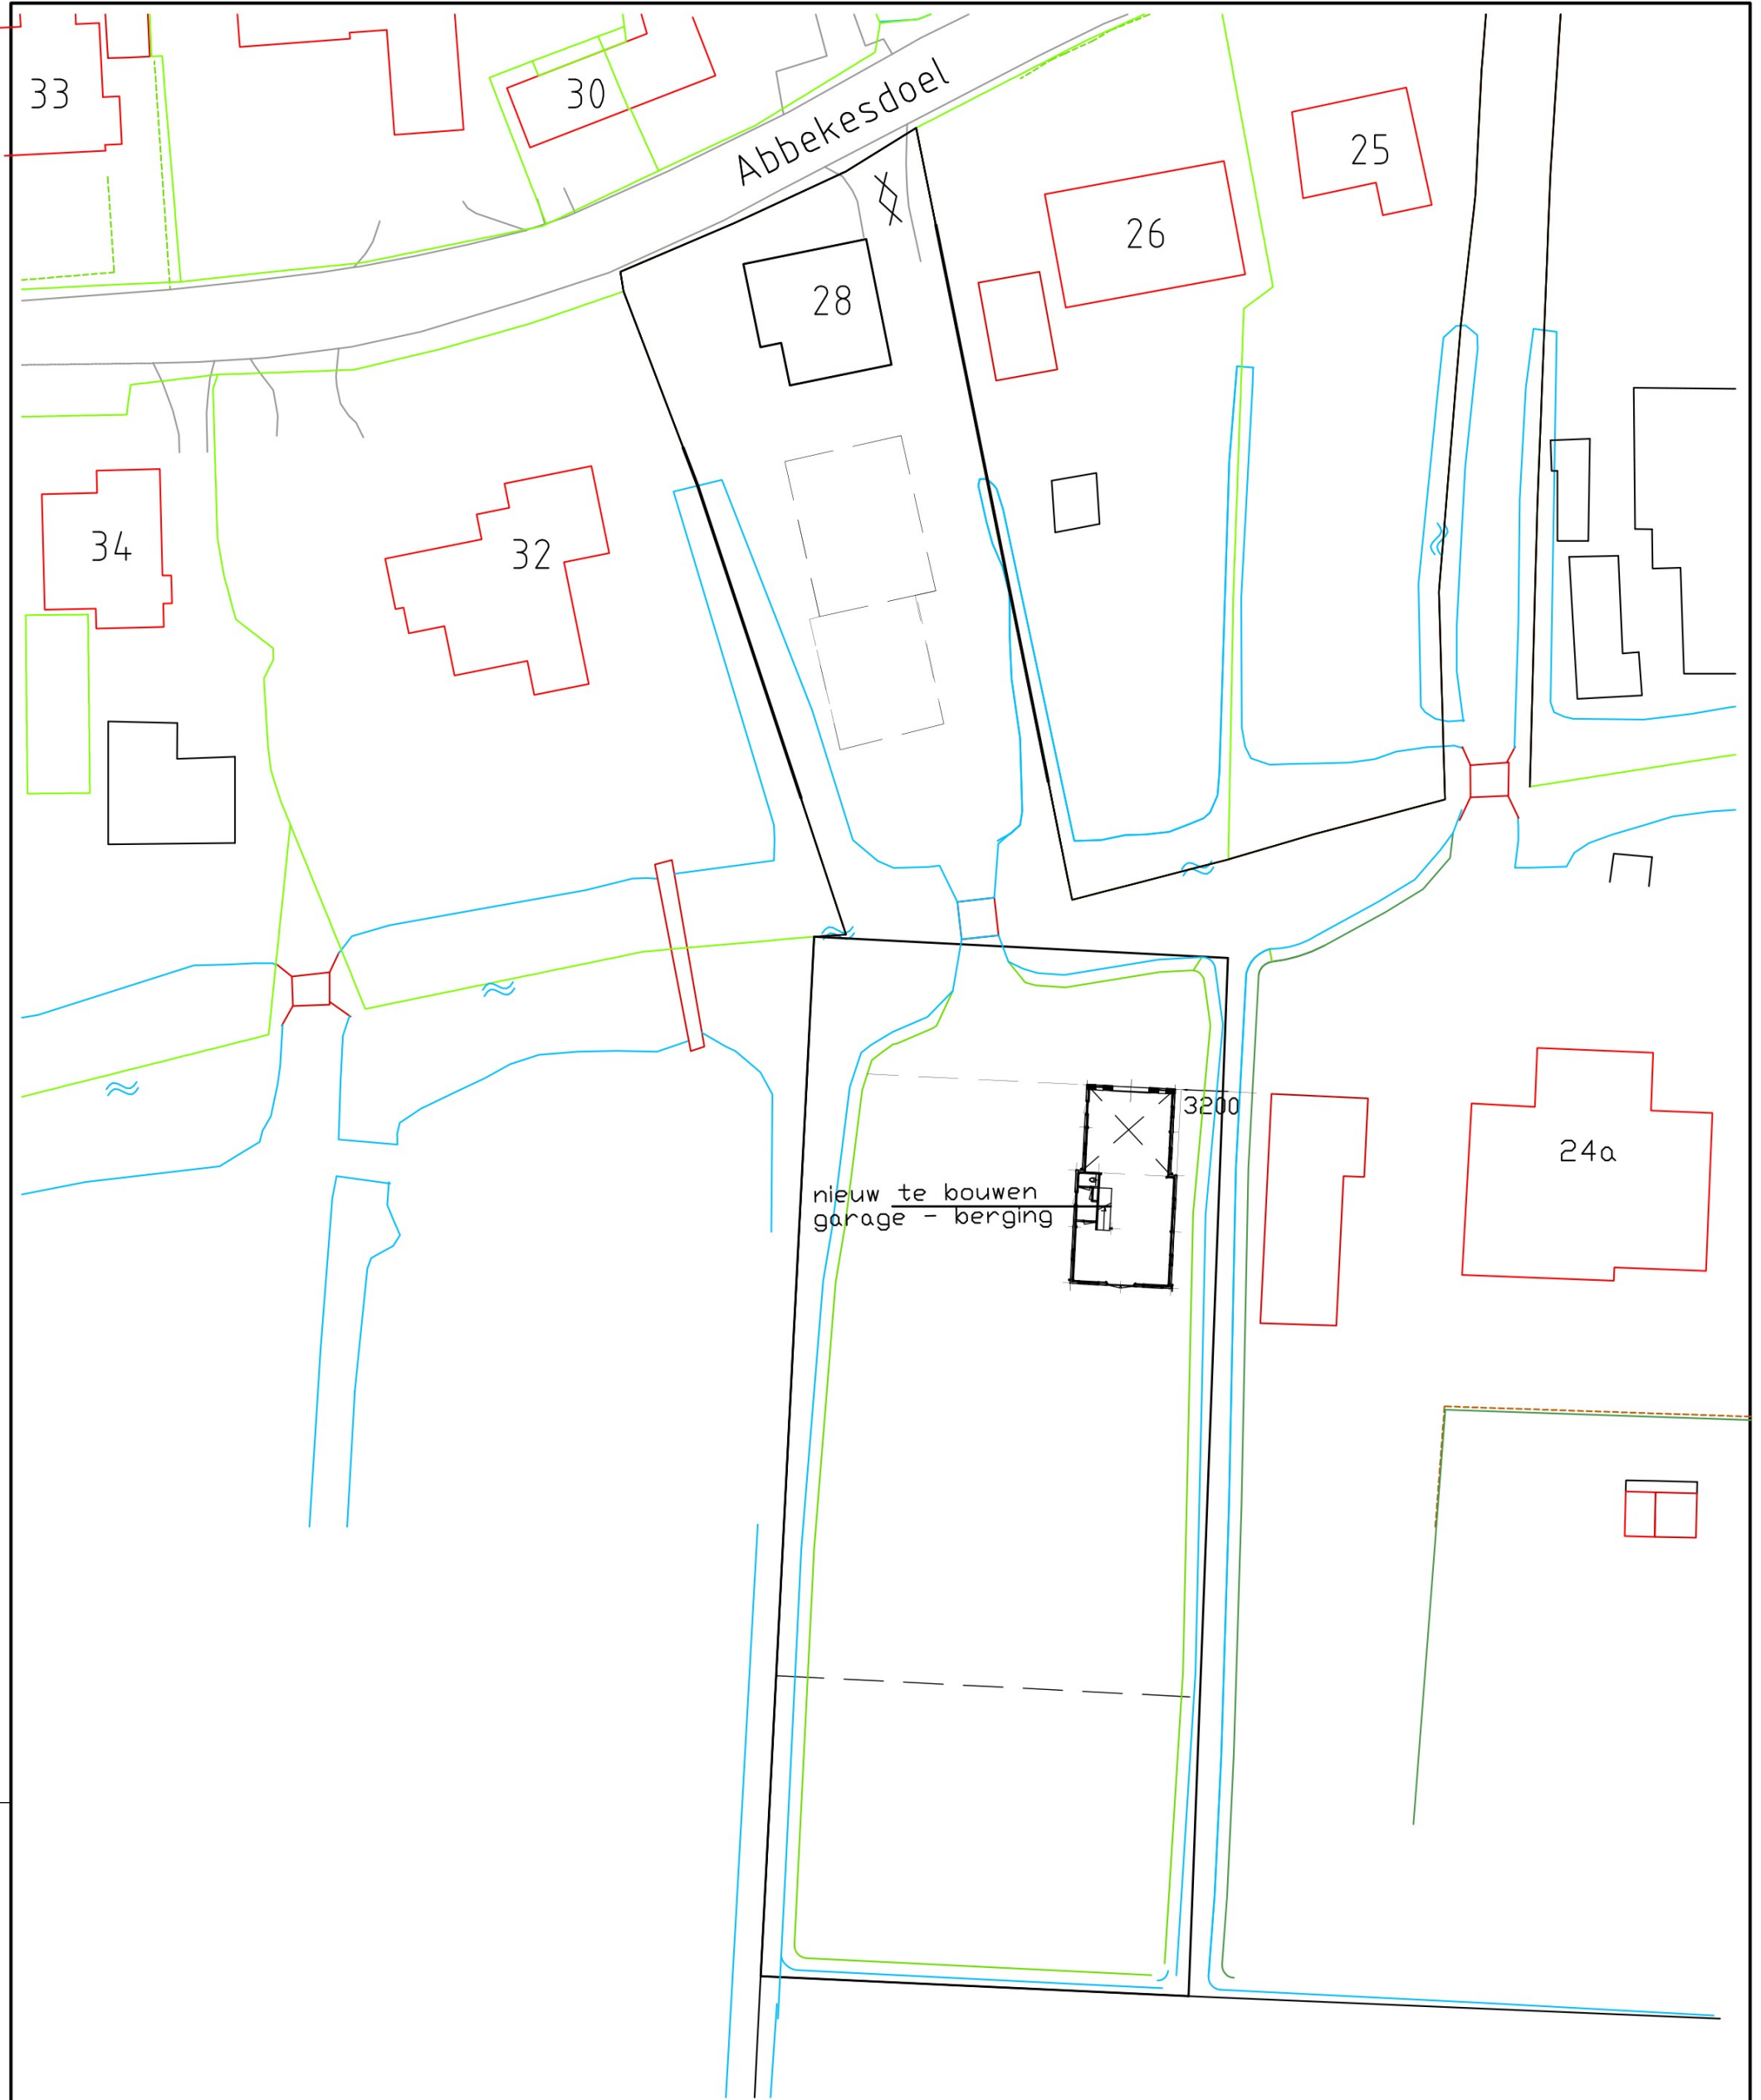

opdrachtgever :			wijz. A : 24-01-2020
			B : 12-10-2023
projekt : nieuwbouw garage / berging Abbekesdoel 28 Bleskensgraaf			C : 21-11-2023
			D : 30-10-2024
onderdeel : situatie			E :
			F :
datum : 14-01-2020	getekend :	werknr. :	bladnr. :
schaal : 1:500	formaat : A3	2952	00
bouwkundig teken- en adviesburo KOREVAAR & DEN BREEJEN			tel Buitendams 25b 3371 BA Hardinxveld-Giessendam e-mail