




- v.h.v. dakpannen – grijs
- boeiboord – gebr. wit
- zinken bakgoot
- kozijnen – gebr. wit
- deuren – grijs
- geveldelen – zwart
- voorgevel – brons genuanc.
- plint – donkerrood

noordgevel


westgevel

zuidgevel


oostgevel

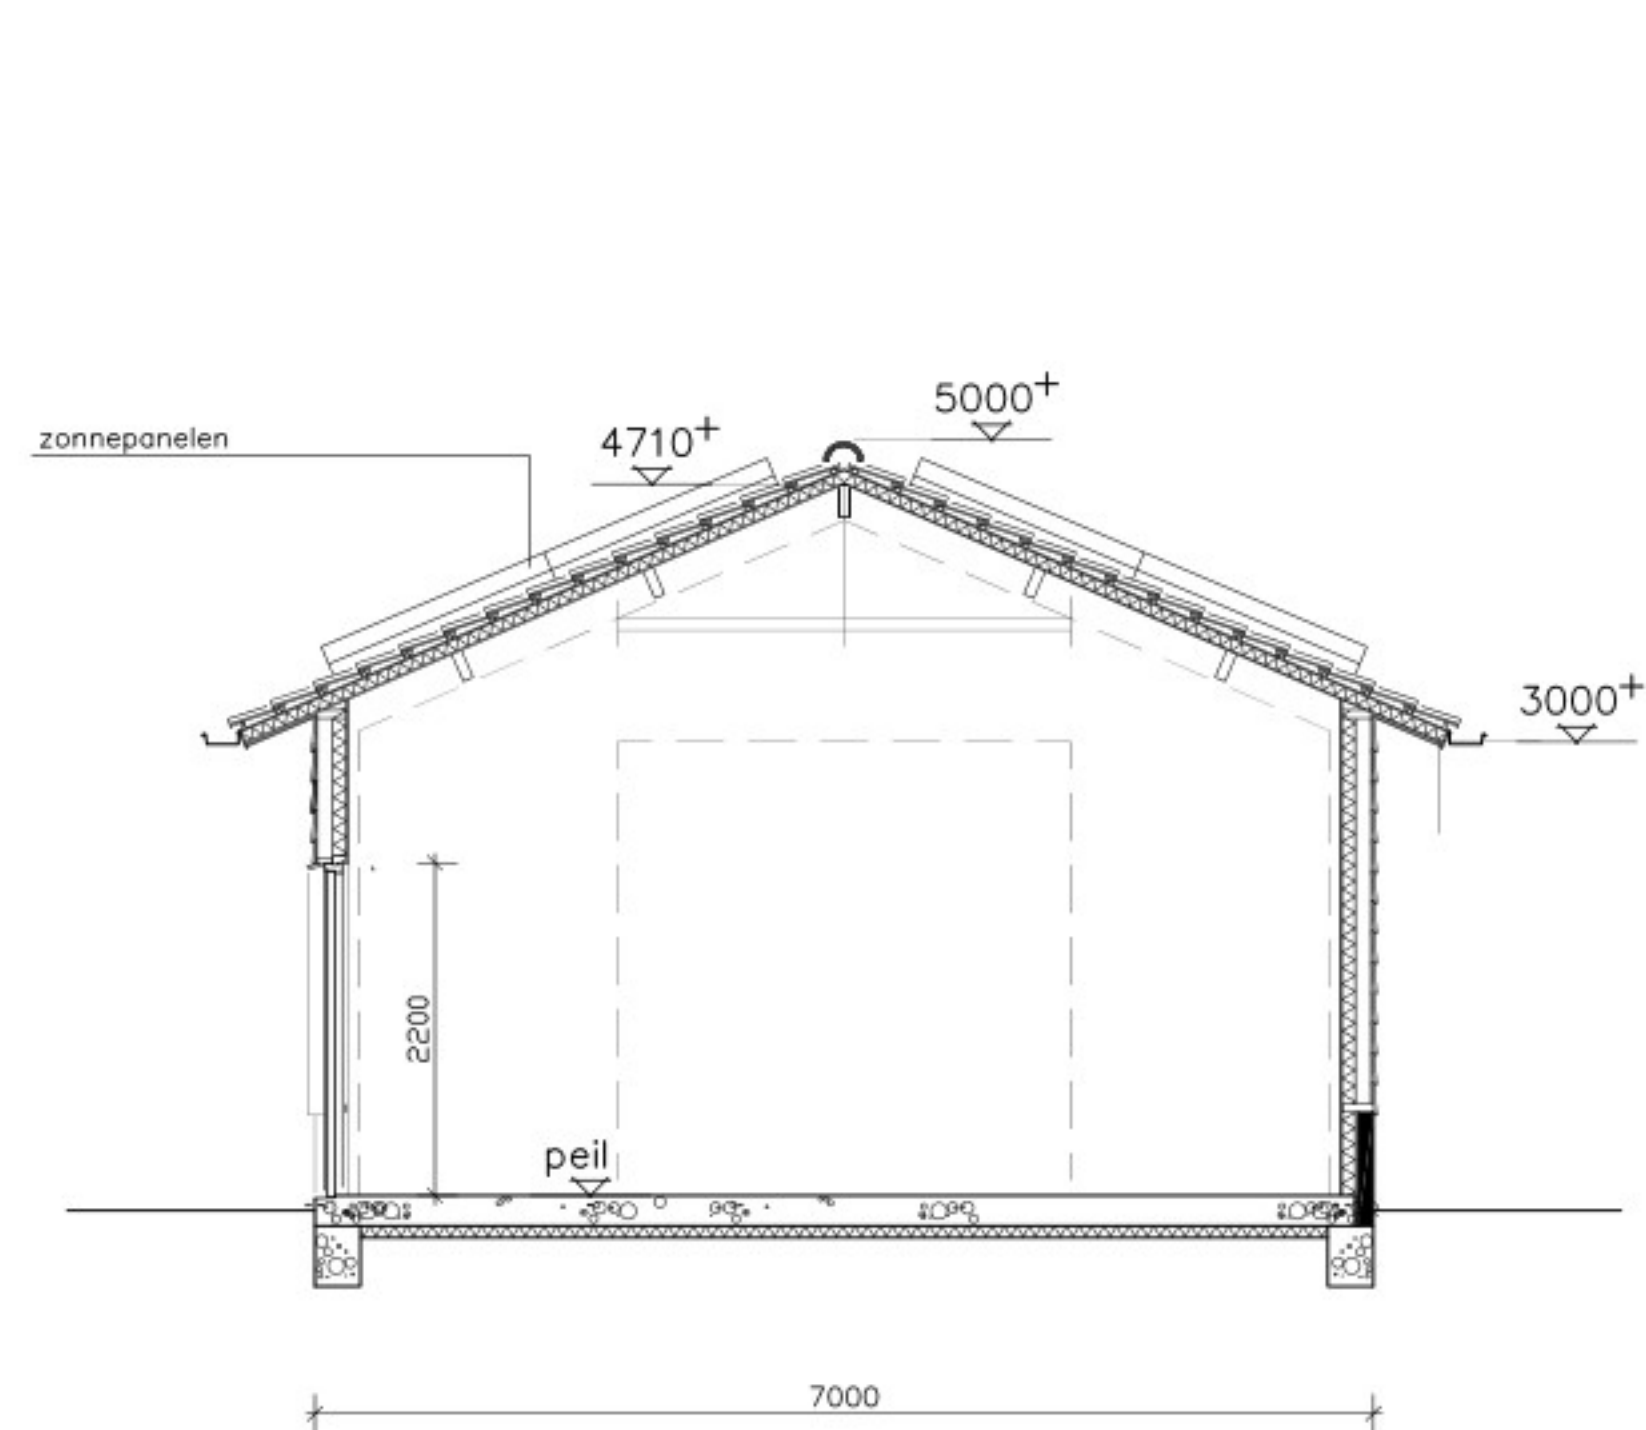

dwarsdoorsnede A

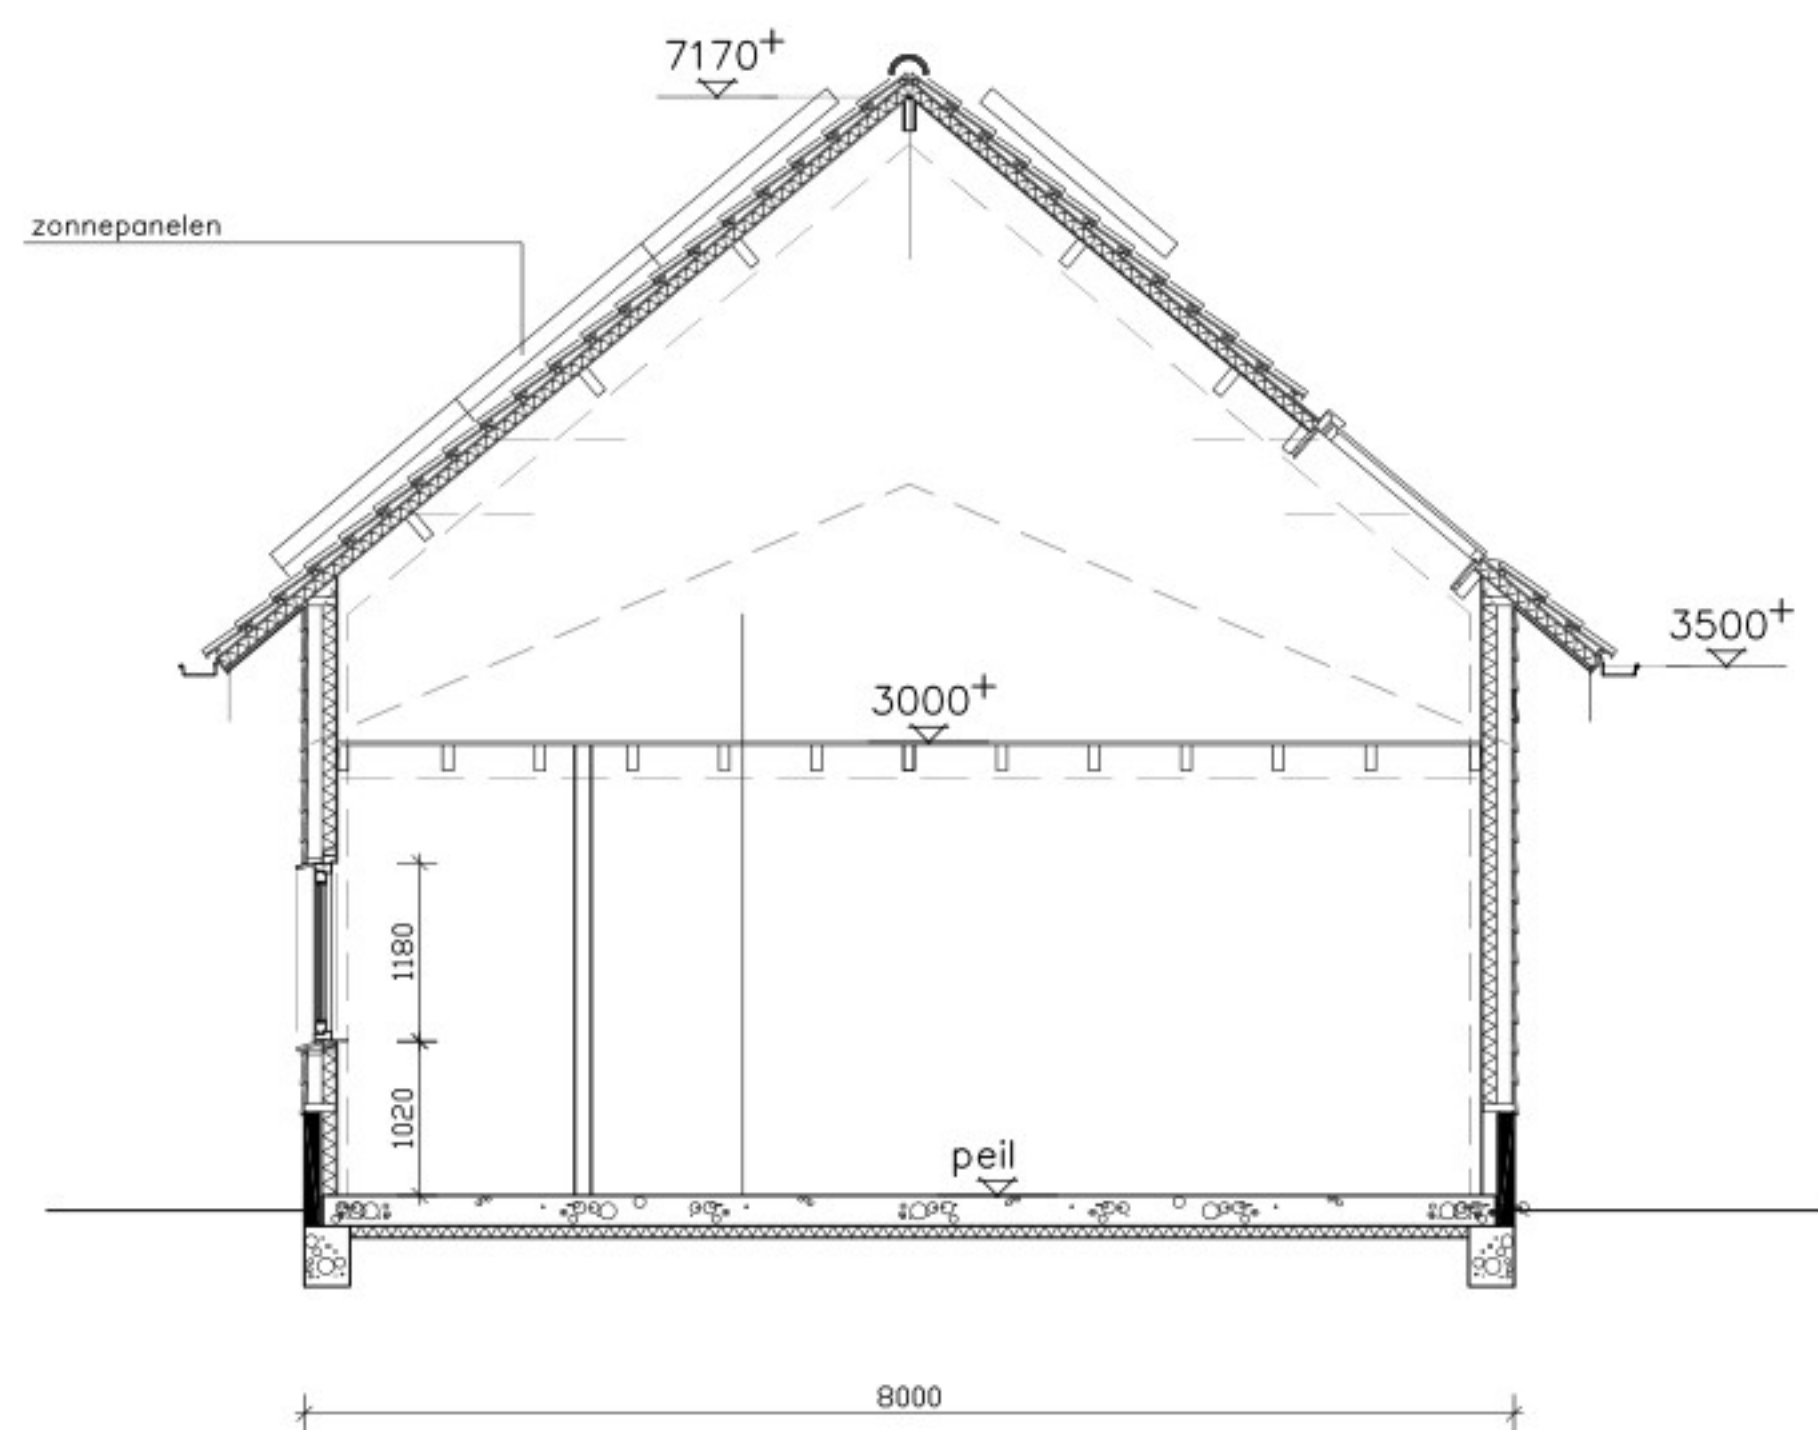


dwarsdoorsnede B

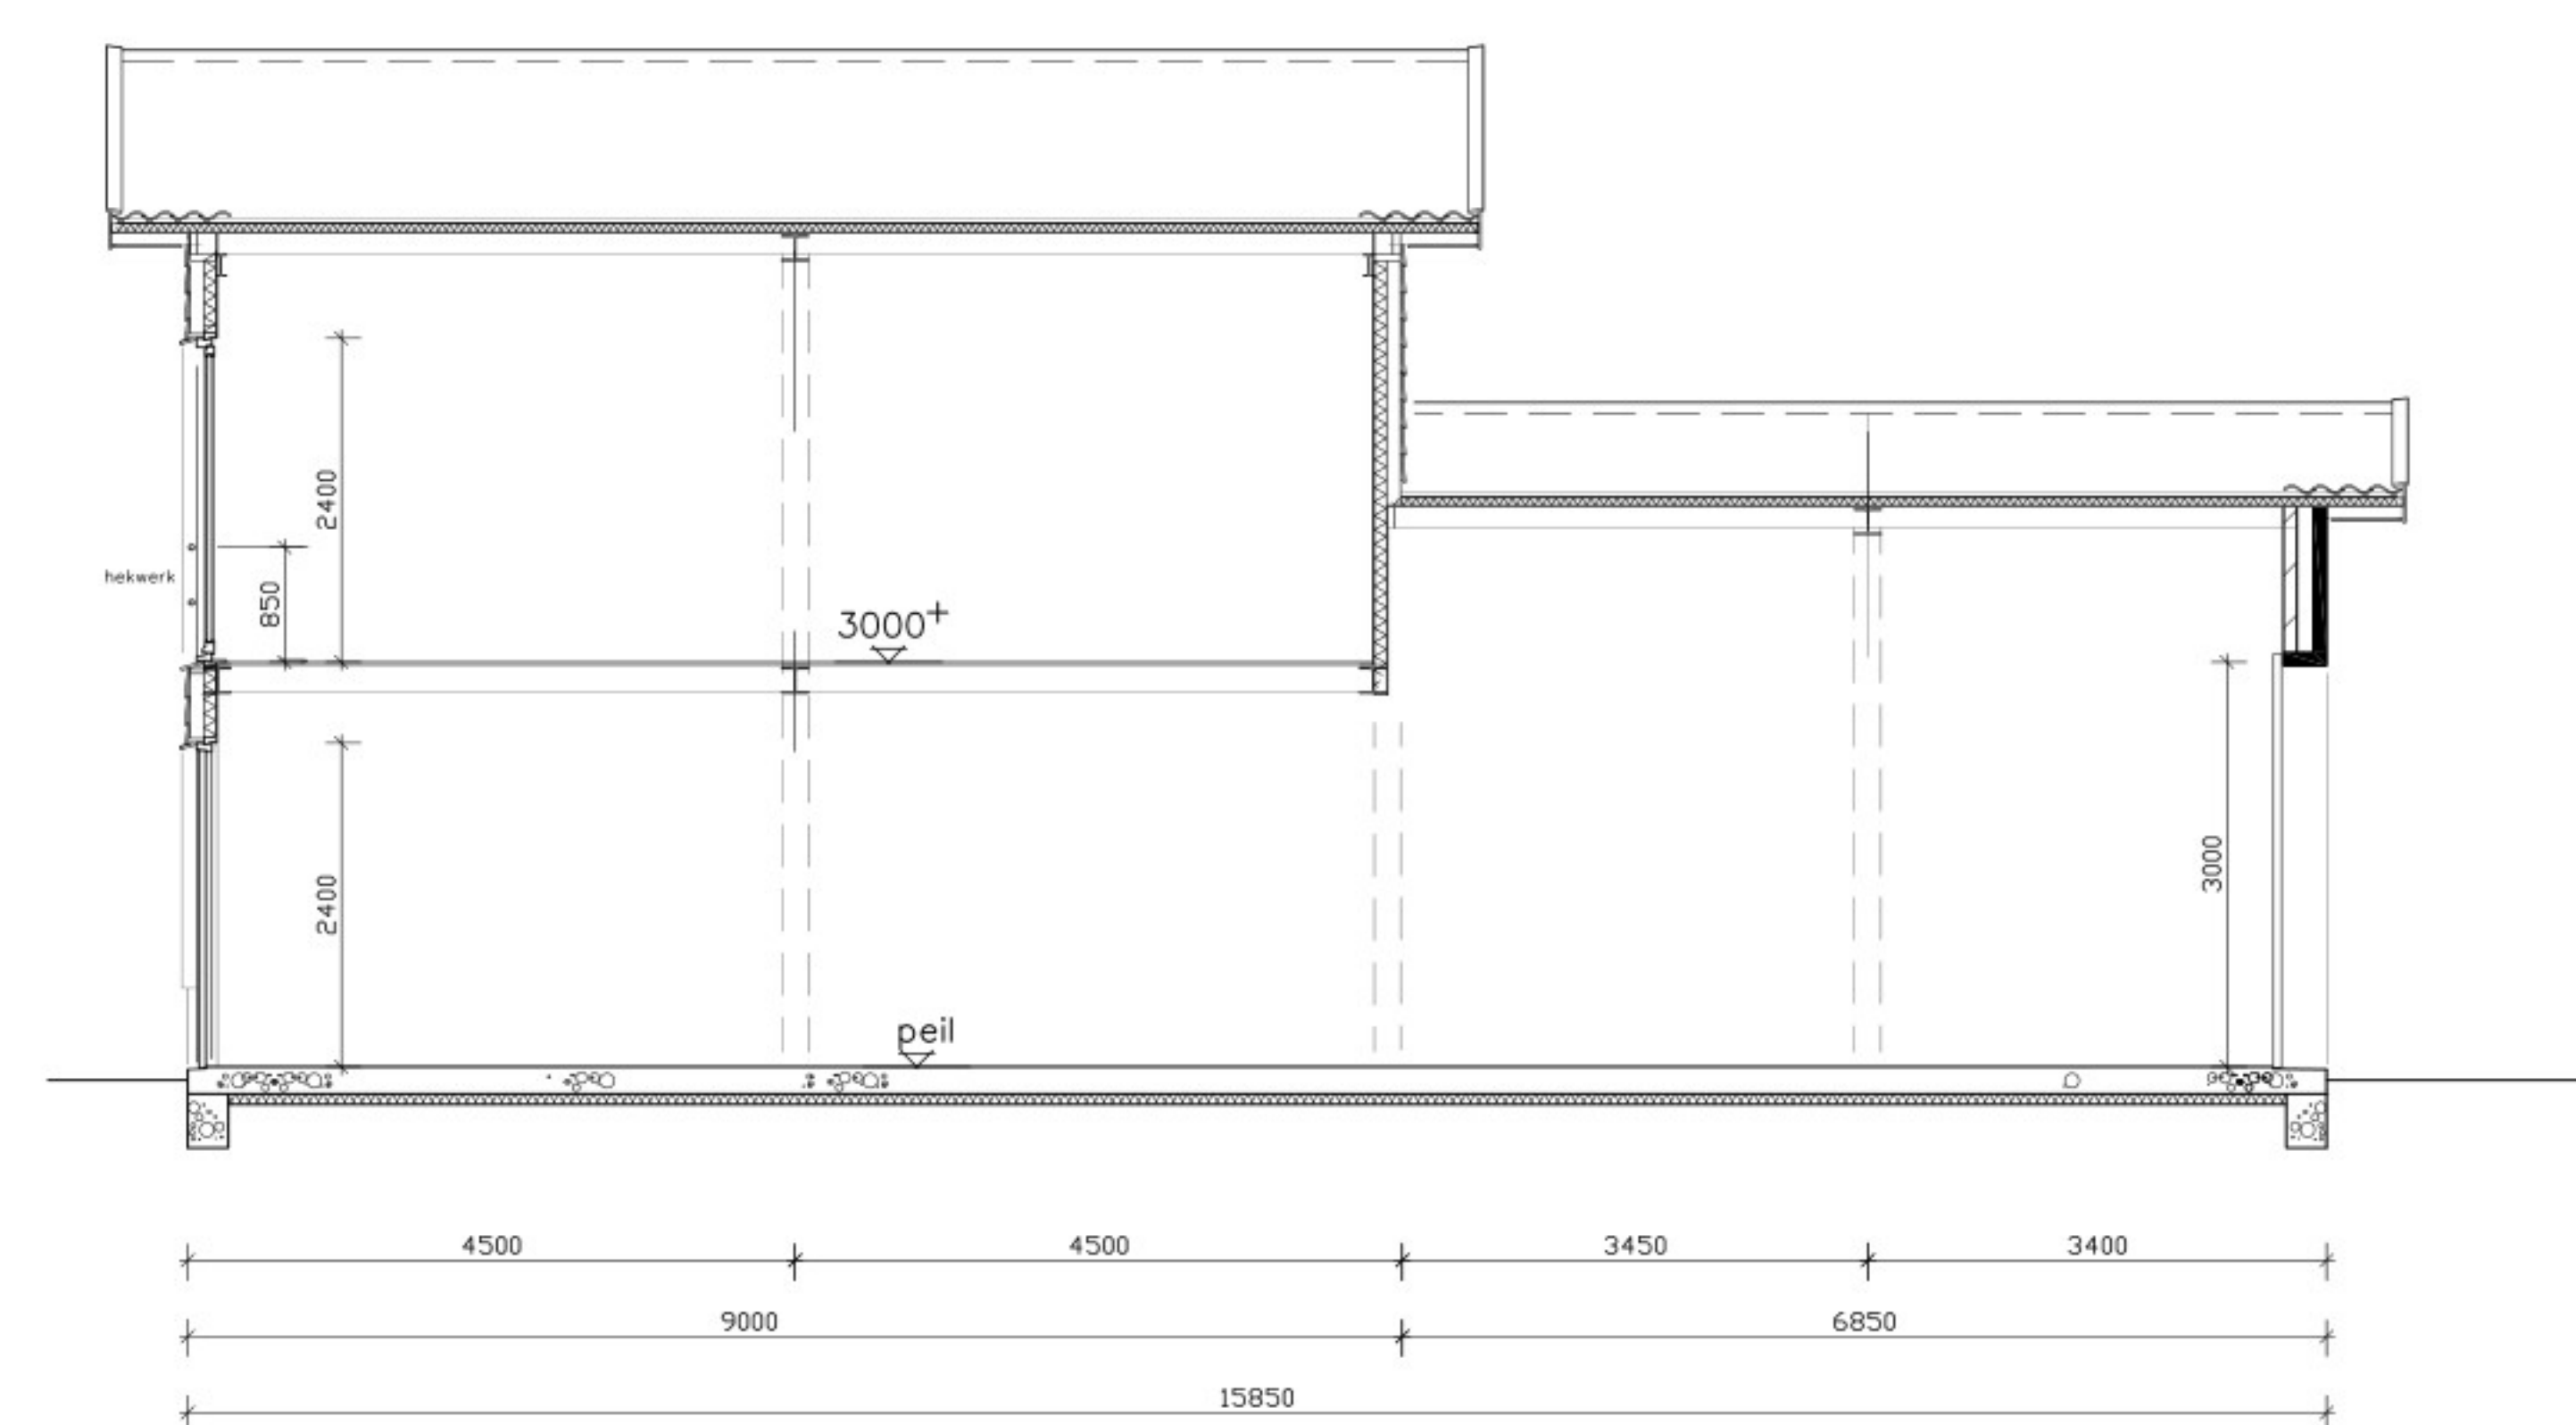


langsdoorsnede

- dak
- v.h.v. dakpannen
- iso. dakelement – Rc = 4,5 m2K/w
- houten gordingen en spanten
- houtenboeiboord
- zinken bakgoot
- h.w.afvoeren – zink – ø 70
- zoldervloer
- multiplex vloerplaat
- houten balklaag
- gevel
- houten potdekselwerk
- houten regelwerk + isolatie
- houten kozijnen, ramen en deuren
- metselewerk
- beg. grondvloer
- betonnen konstruktievloer
- isolatie
- fundatie
- betonnen funderingsbalk
- houten palen met betonplongers

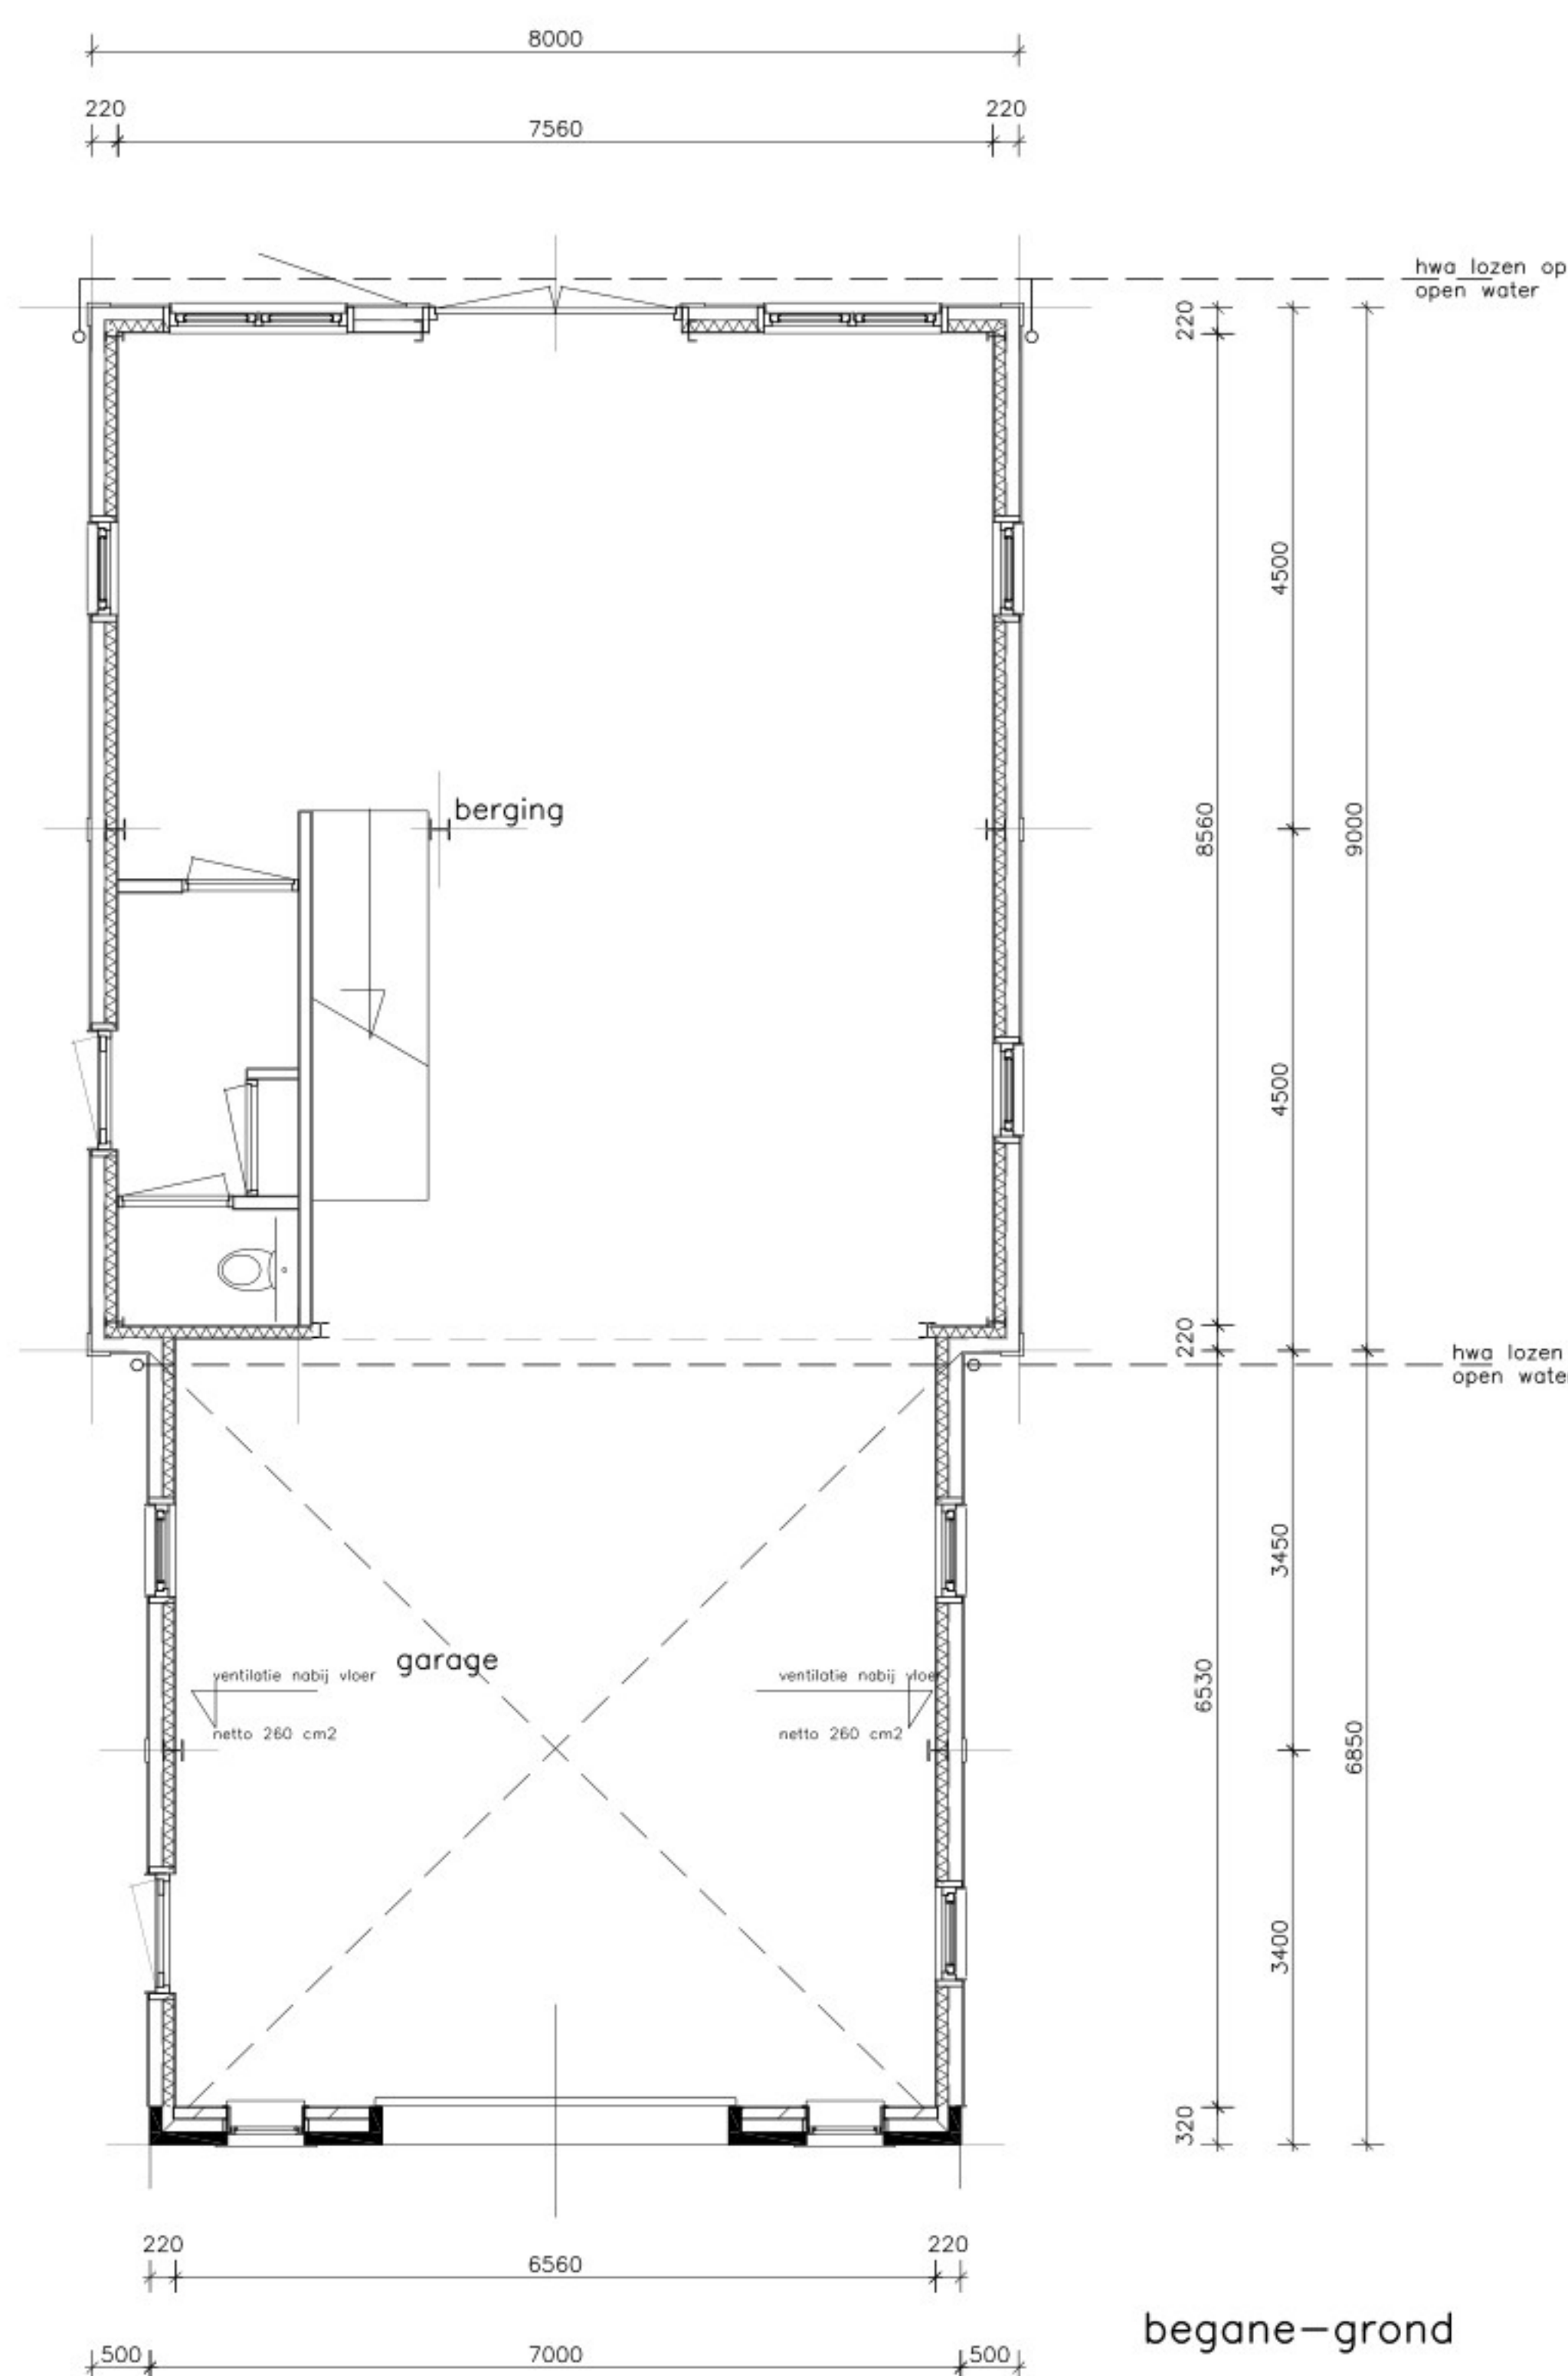

begane-grond

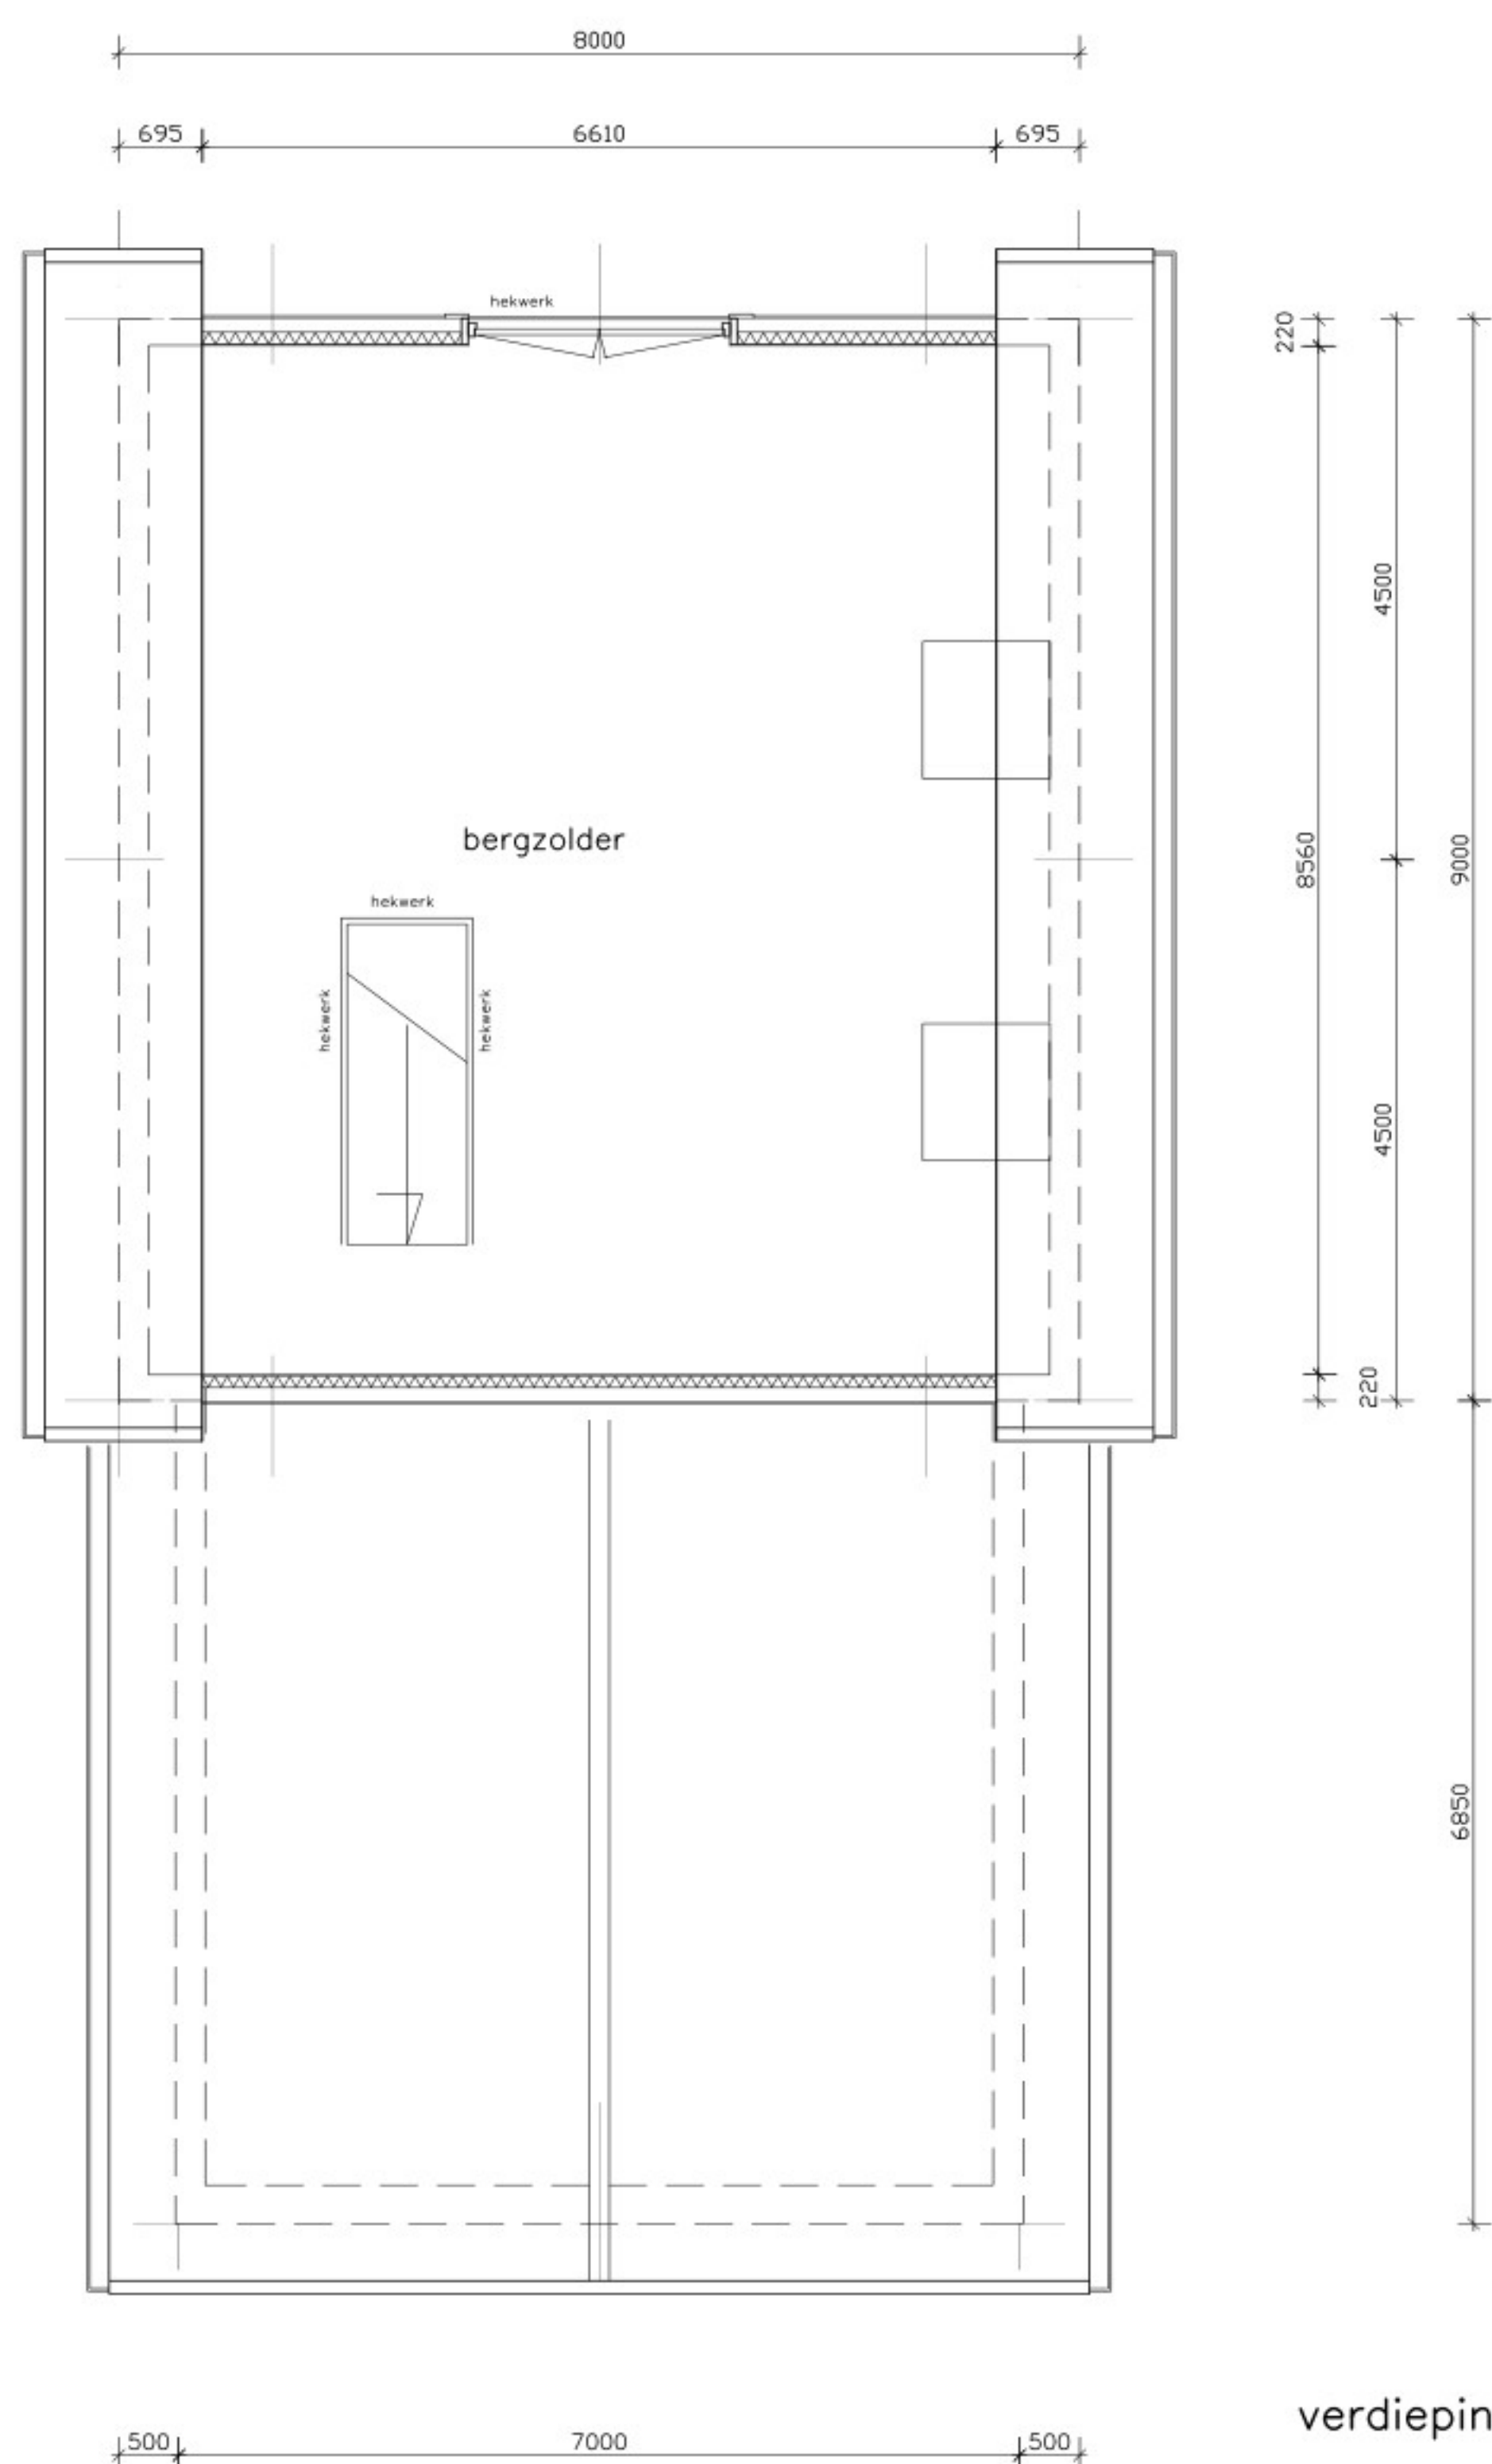

verdieping

hekwerken; min. hoogte 1 m1 boven vloer
geen opstap tussen 0,2 m1 en 0,7 m1 boven vloer / tussenruimte spijlen max. 100 mm.
peil van de woning i.o.m. gemeente
verankering dakpannen volgens bouwbesluit
inbraakwerendheid hang- en sluitwerk volgens NEN 5087 en NEN 5096

opdrachtgever :		wjz. A : 12-10-2023
project :	nieuwbouw garage / berging Abbekesdoel 28 Bleskensgraaf	B : 21-11-2023
onderdeel :	aanvraagtekening	C : D : E : F :
datum :	14-01-2020	getekend : werknr. : 2952
schaal :	1:100/50	formaat : A0
bladnr. :	02	
bouwkundig teken- en adviesburo KOREVAAR & DEN BREEJEN		tel. 06-43371 84 Hardinveld - Giesendam