



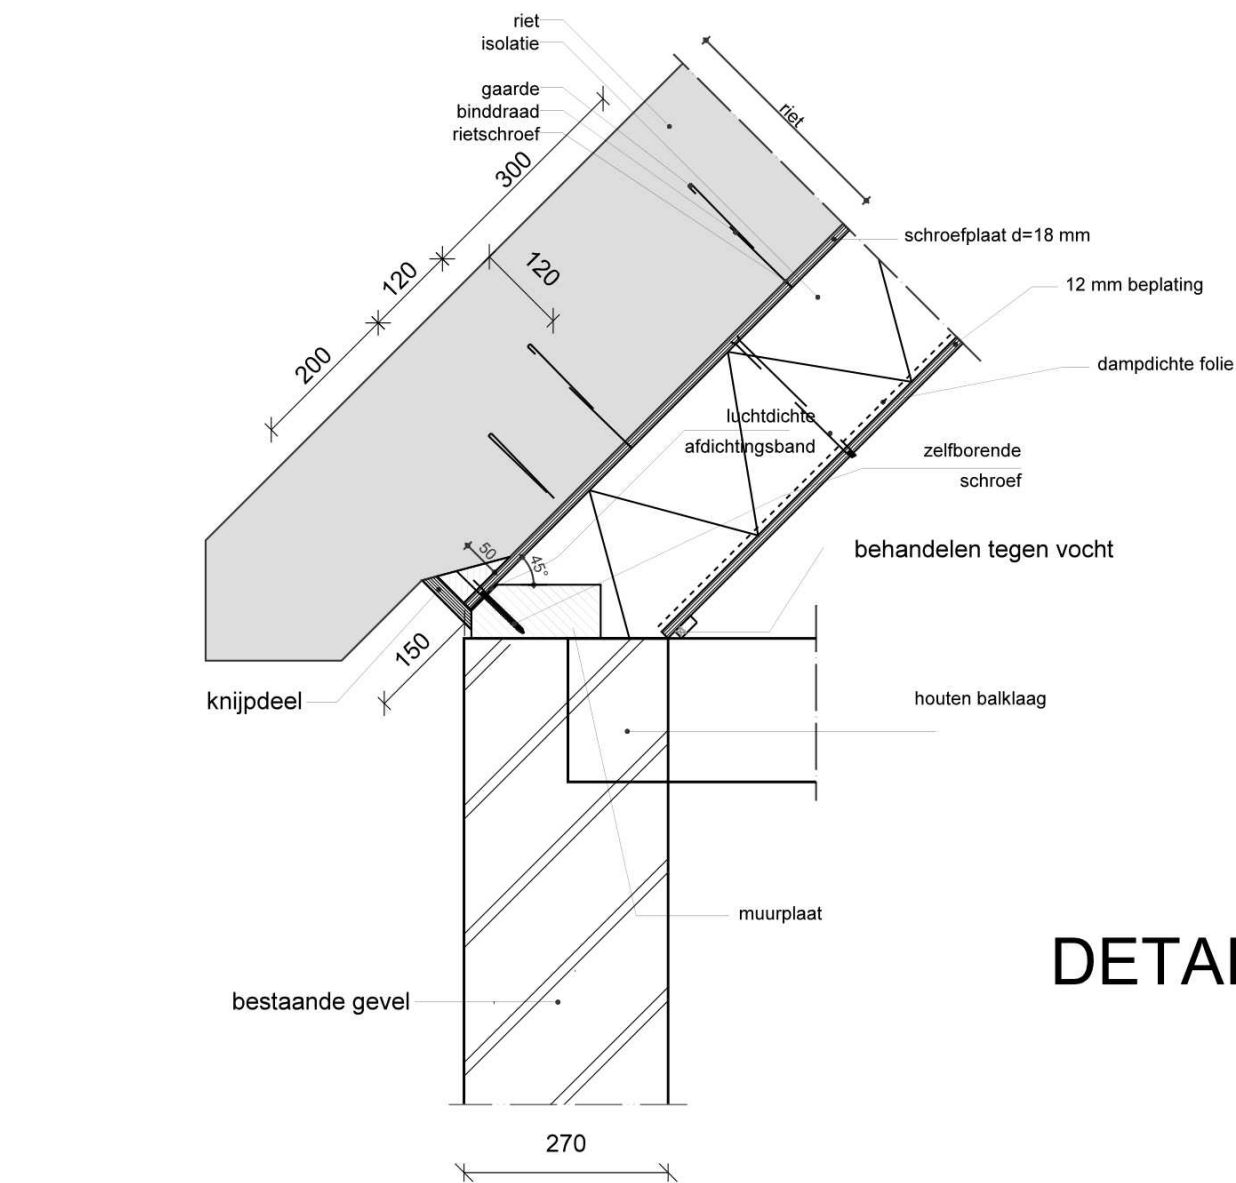


DETAIL 9


gevelopbouw BI-BU:
multiplex d=12 mm
dampremmende laag
houten stijlen
(volgens opgave constructeur)
minerale wol 240 mm
 $R_c=3,5 \text{ m}^2\text{K/W}$
waterkerende en dampdoorlatende laag
multiplex d=12 mm

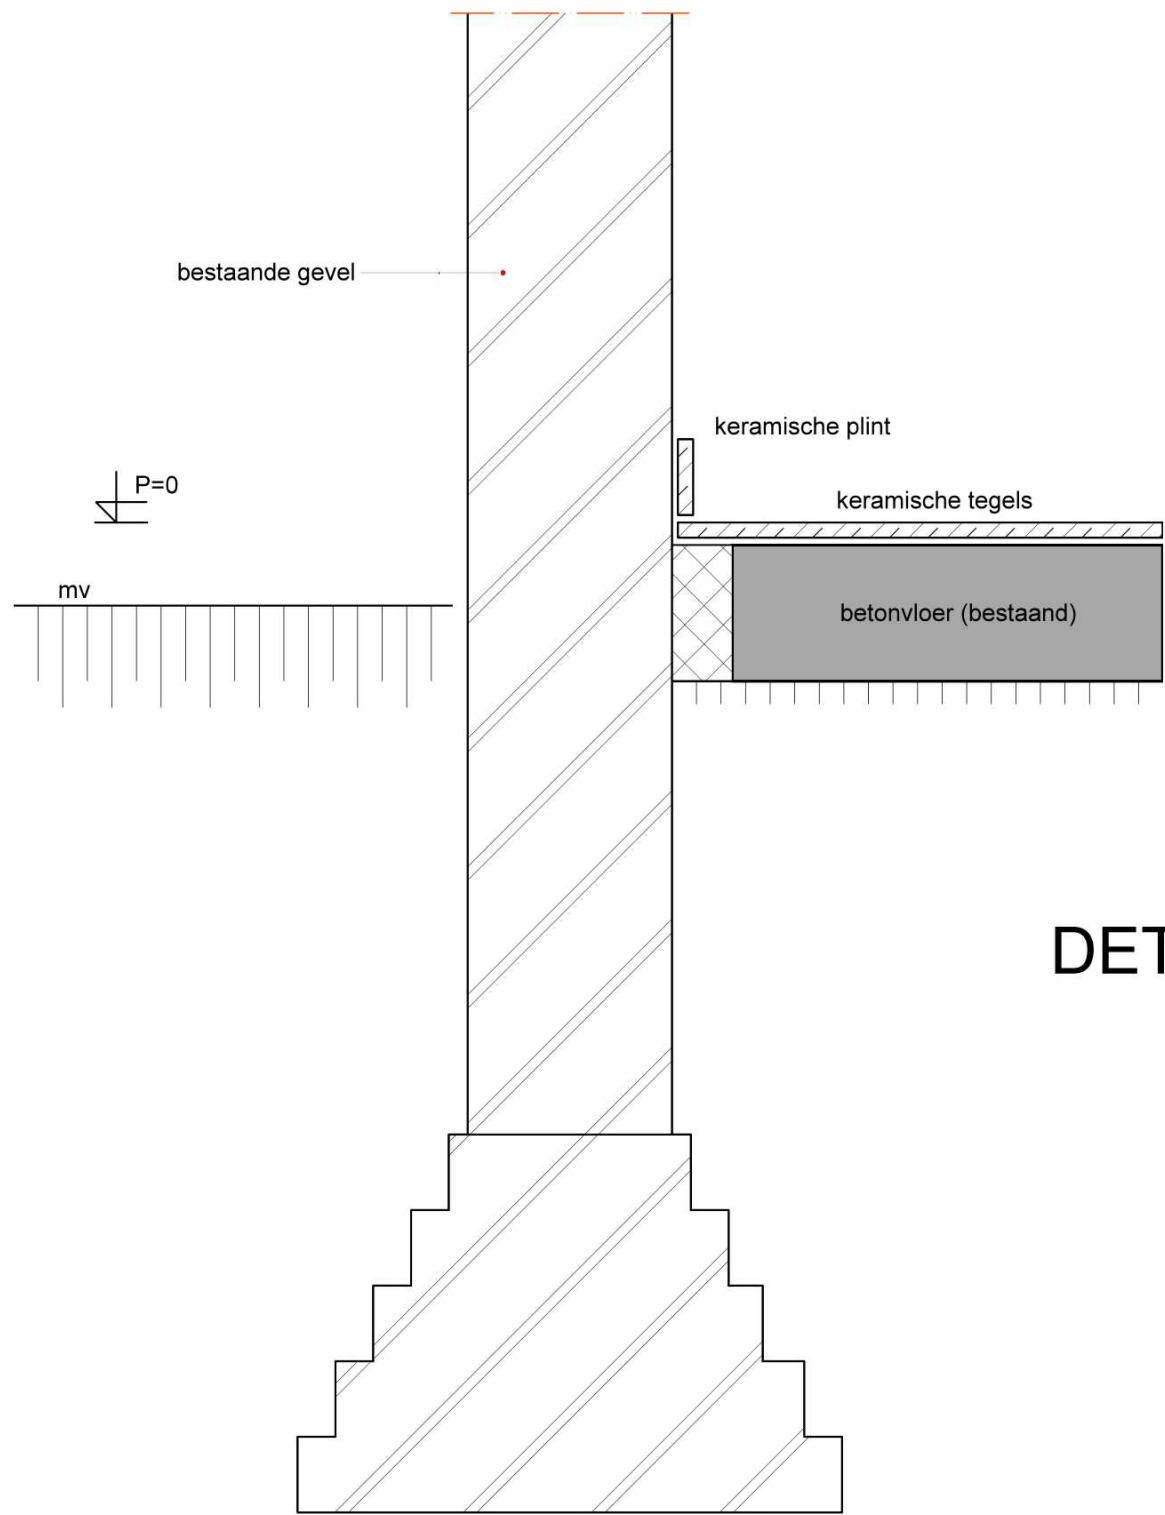


DETAIL 8

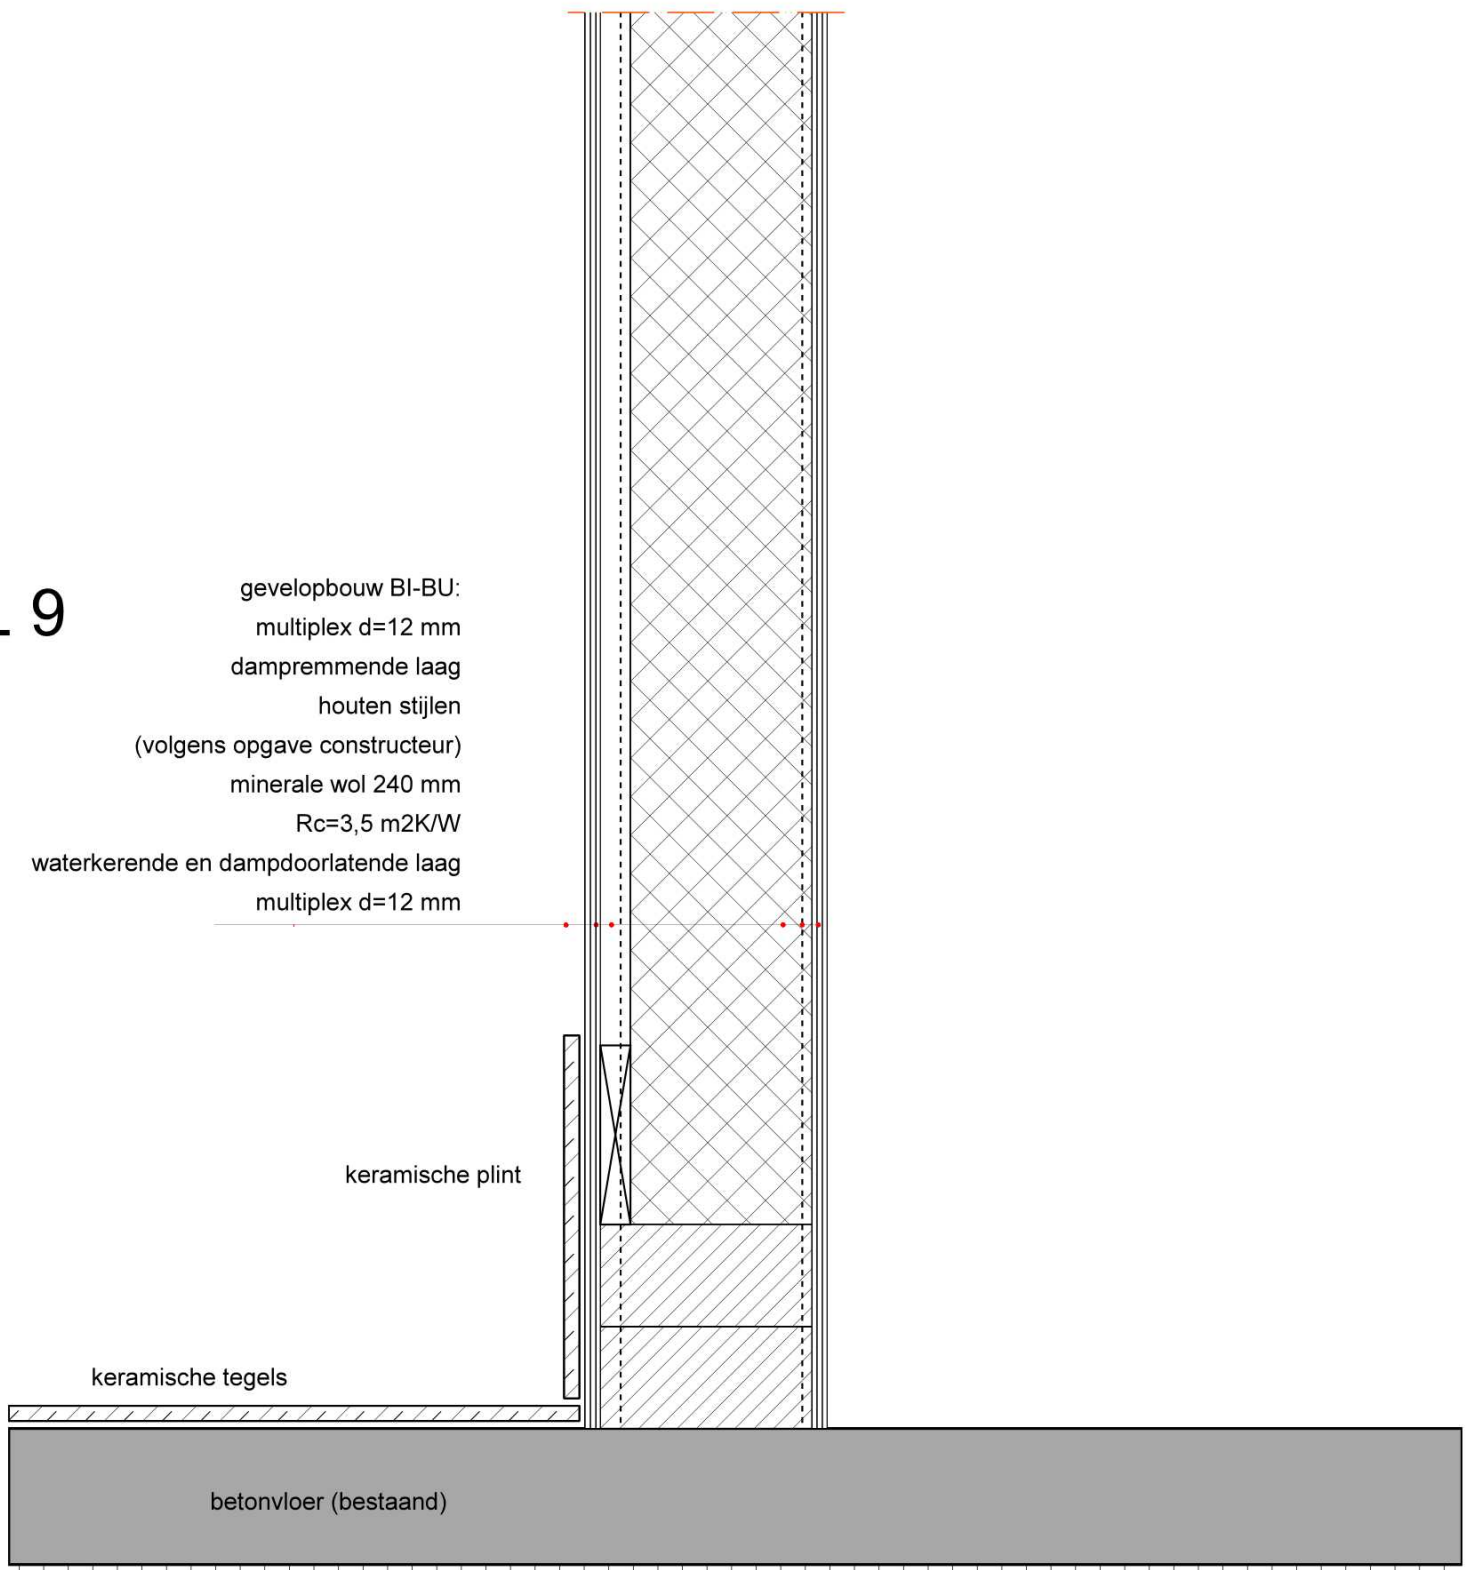


DETAIL 10

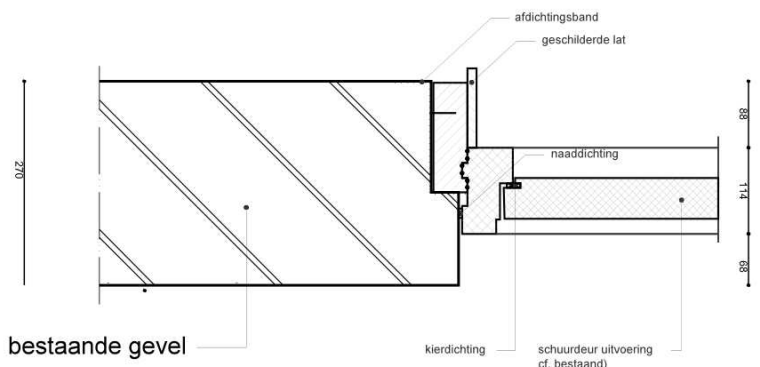

DETAIL 11

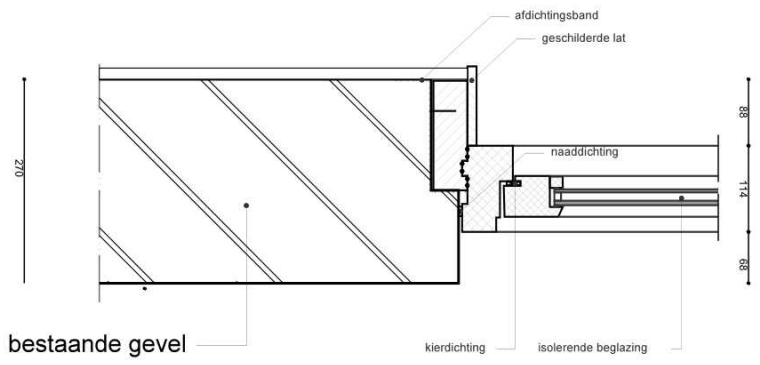

DETAIL 12

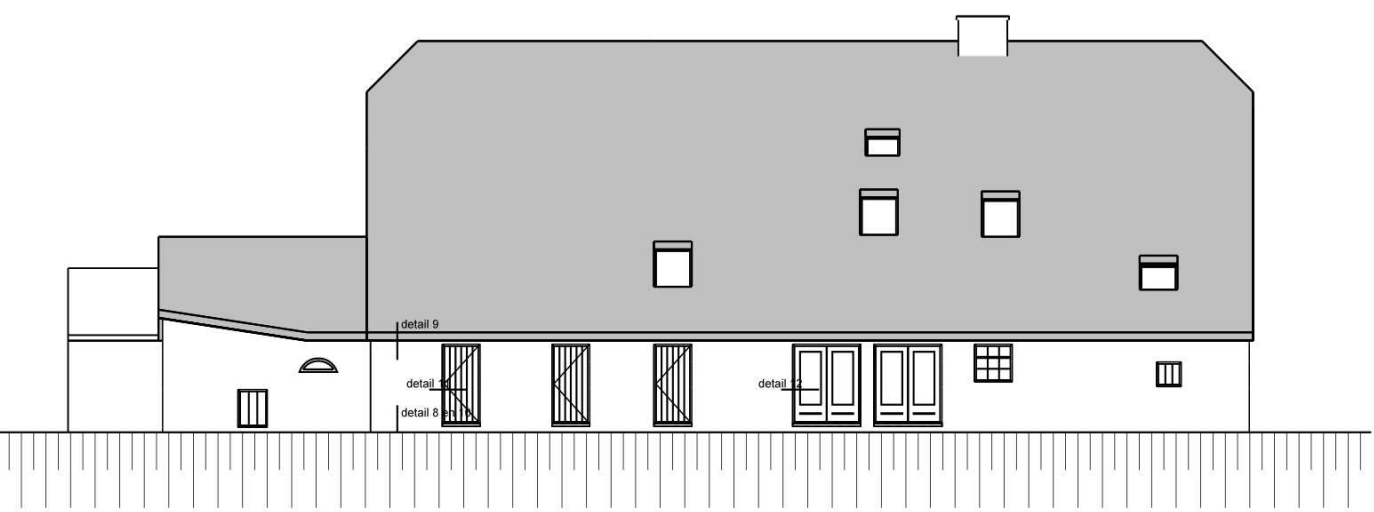

Project	herstelwerkzaamheden gevels	werknnummer 2012 schaal 1:10
Opdrachtgever		datum 20-07-2023 gewijzigd a. 26-09-2024 b. 21-11-2024 c. 08-01-2025
Onderdeel	detailtekening (details 8 t/m 12)	tekeningnummer D03