




bestaande gepotdekselde handhaven
alleen wijziging ter plaatse van
kozijnaanpassing

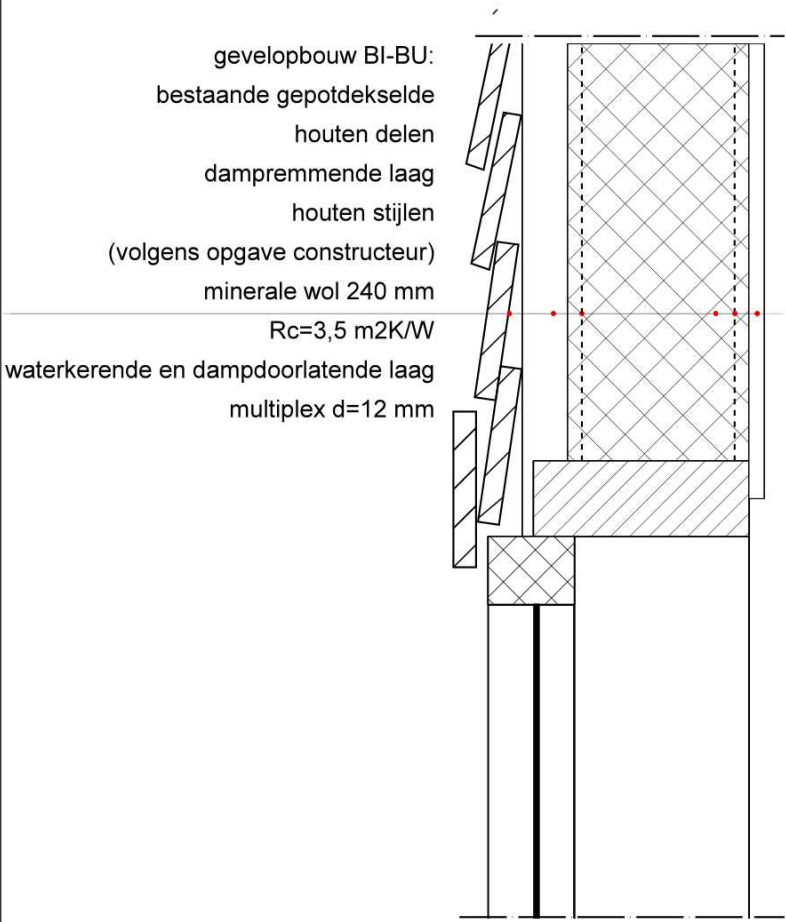


DETAIL 16

bestaande gepotdekselde handhaven

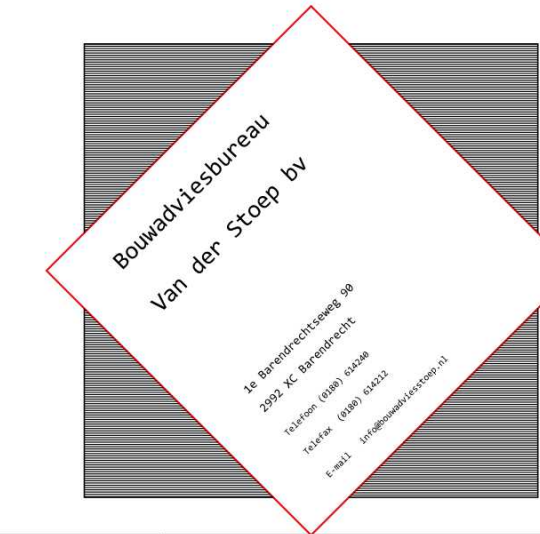

 Project	herstelwerkzaamheden gevels	werknnummer 2010 schaal 1:100
Opdrachtgever		datum 21-11-2024 gewijzigd a. 08-01-2025 b. c.
Onderdeel	detailtekening (details 16 t/m 17)	tekeningnummer D05

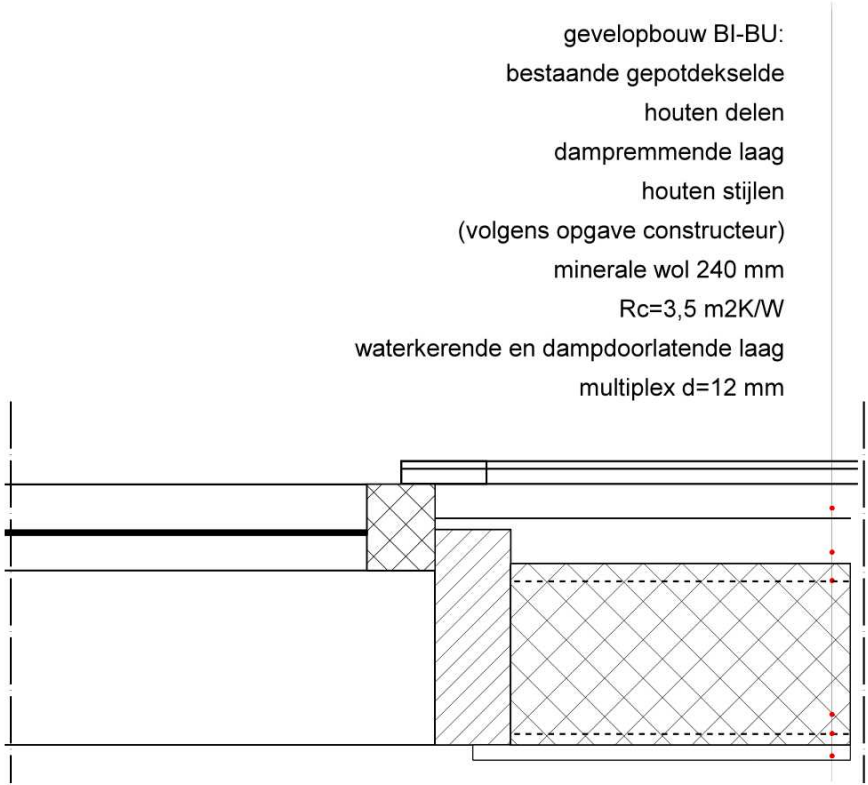

DETAIL 17

