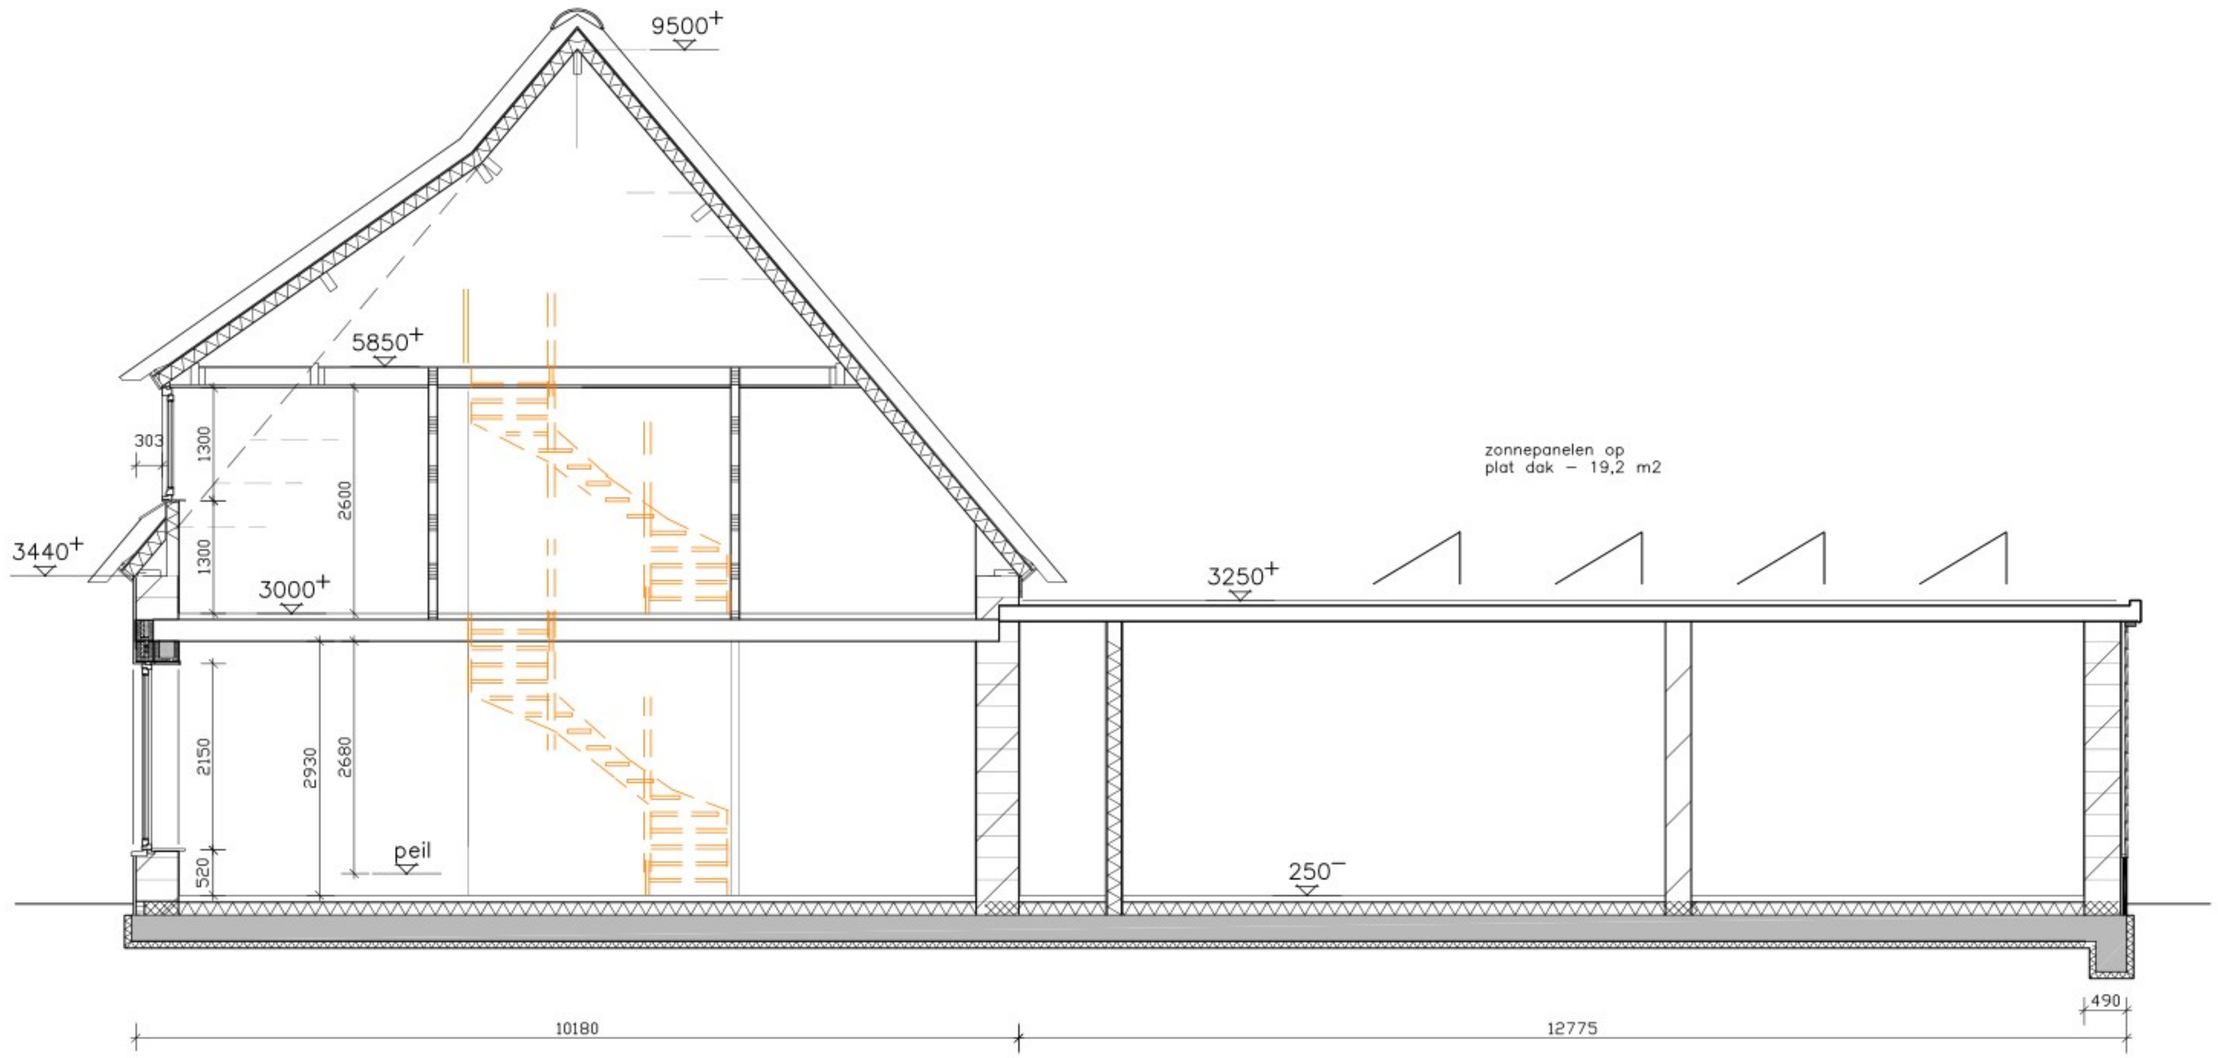

dwarsdoorsnede E – woning 160

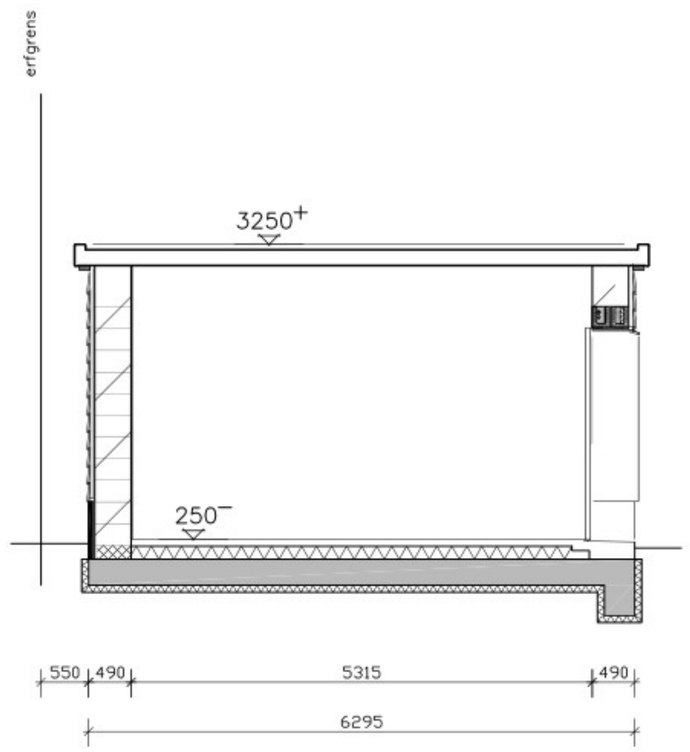

dwarsdoorsnede G

opdrachtgever : [redacted]			wijz. A :
			B :
projekt : uitbreiding garage/berging A 160 – 162 te Ottoland			C :
			D :
onderdeel : bestaande bebouwing – deel 2			E :
			F :
datum : 18–05–2022	getekend : [redacted]	werknr. : 2906	bladnr. : 12
schaal : 50	formaat : A1		

bouwkundig teken– en adviesburo
KOREVAAR & DEN BREEJEN
tel 0184–630112
Buitendams 25b 3371 BA
Hardinxveld–Giessendam
e–mail info@korevaardenbreejen.nl