



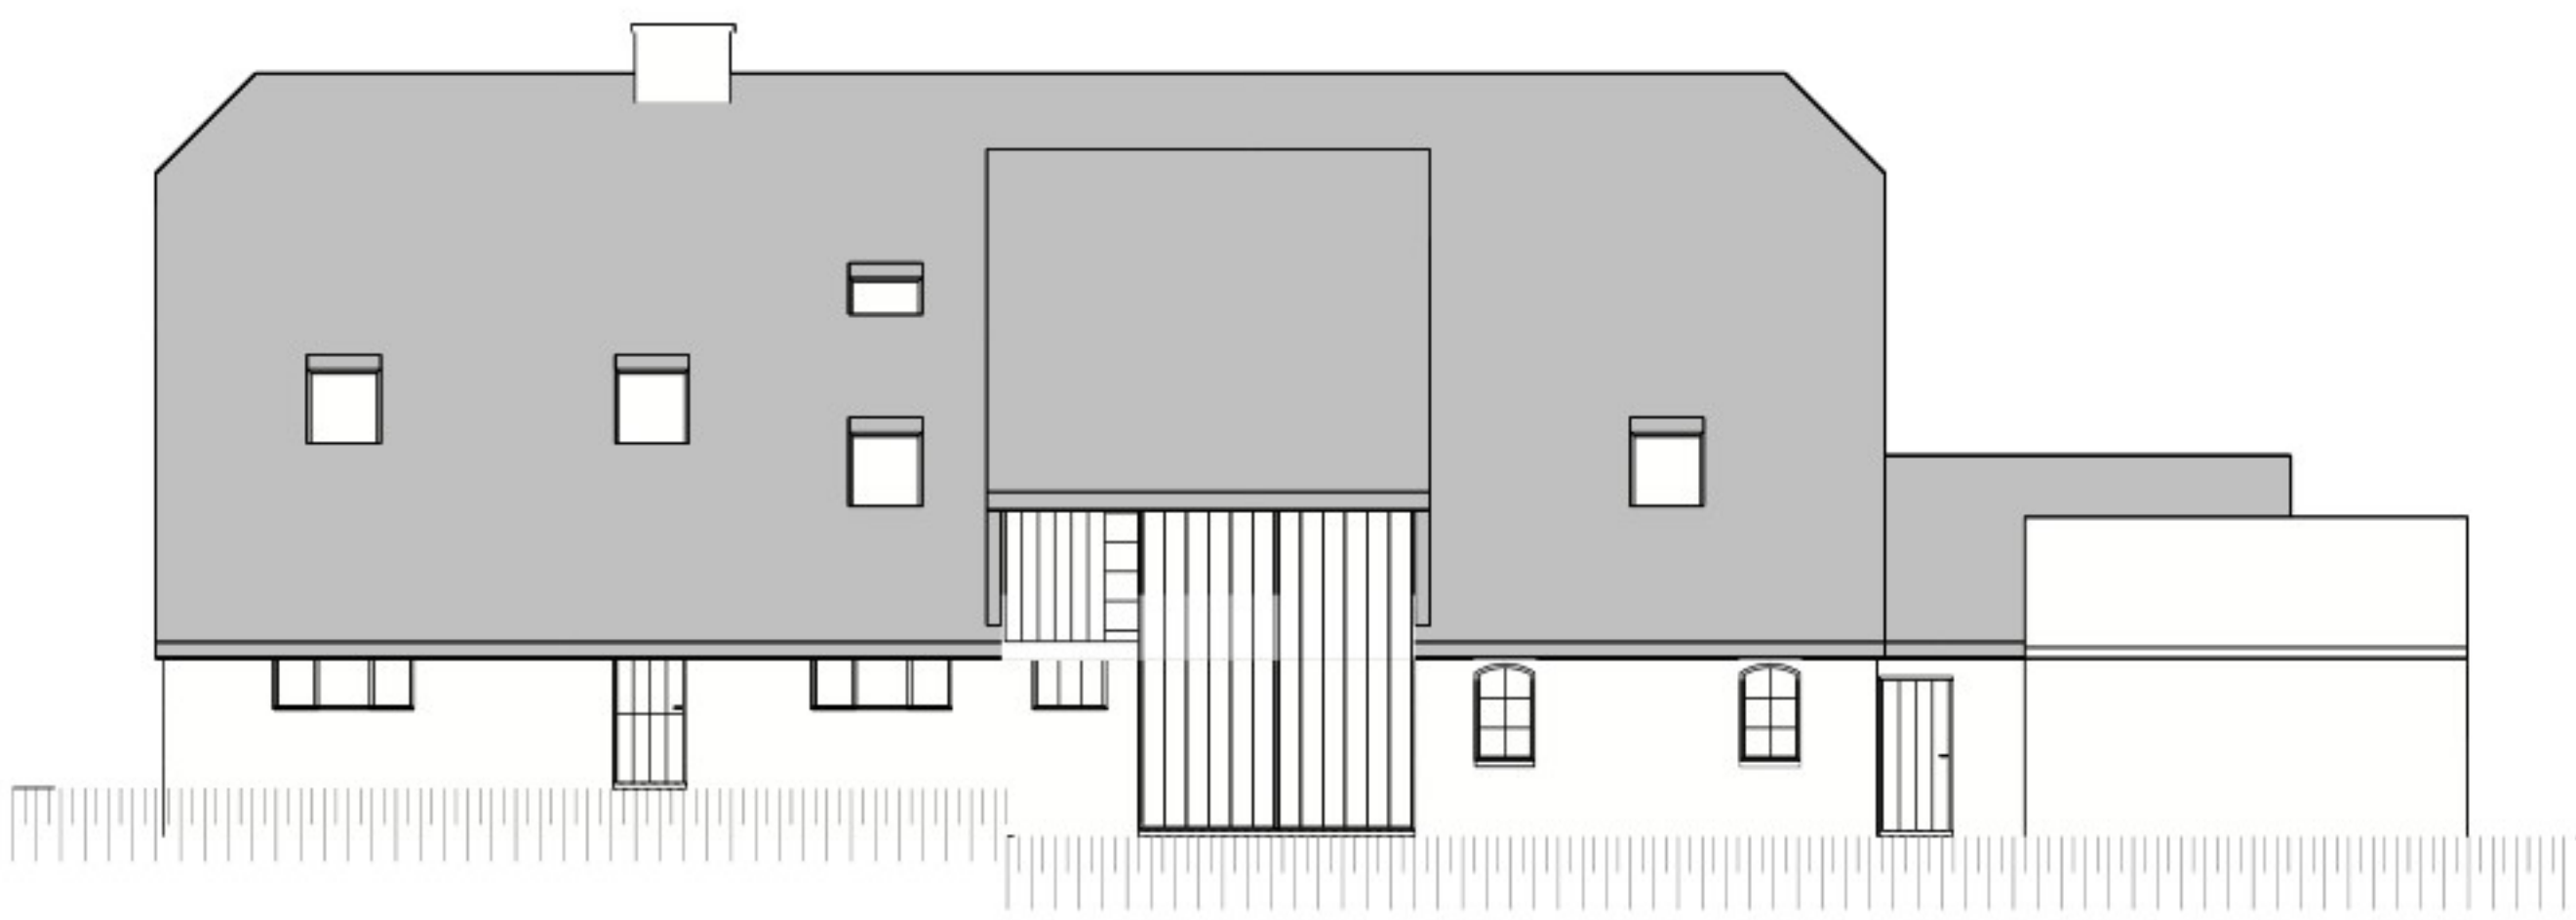

voorgevel

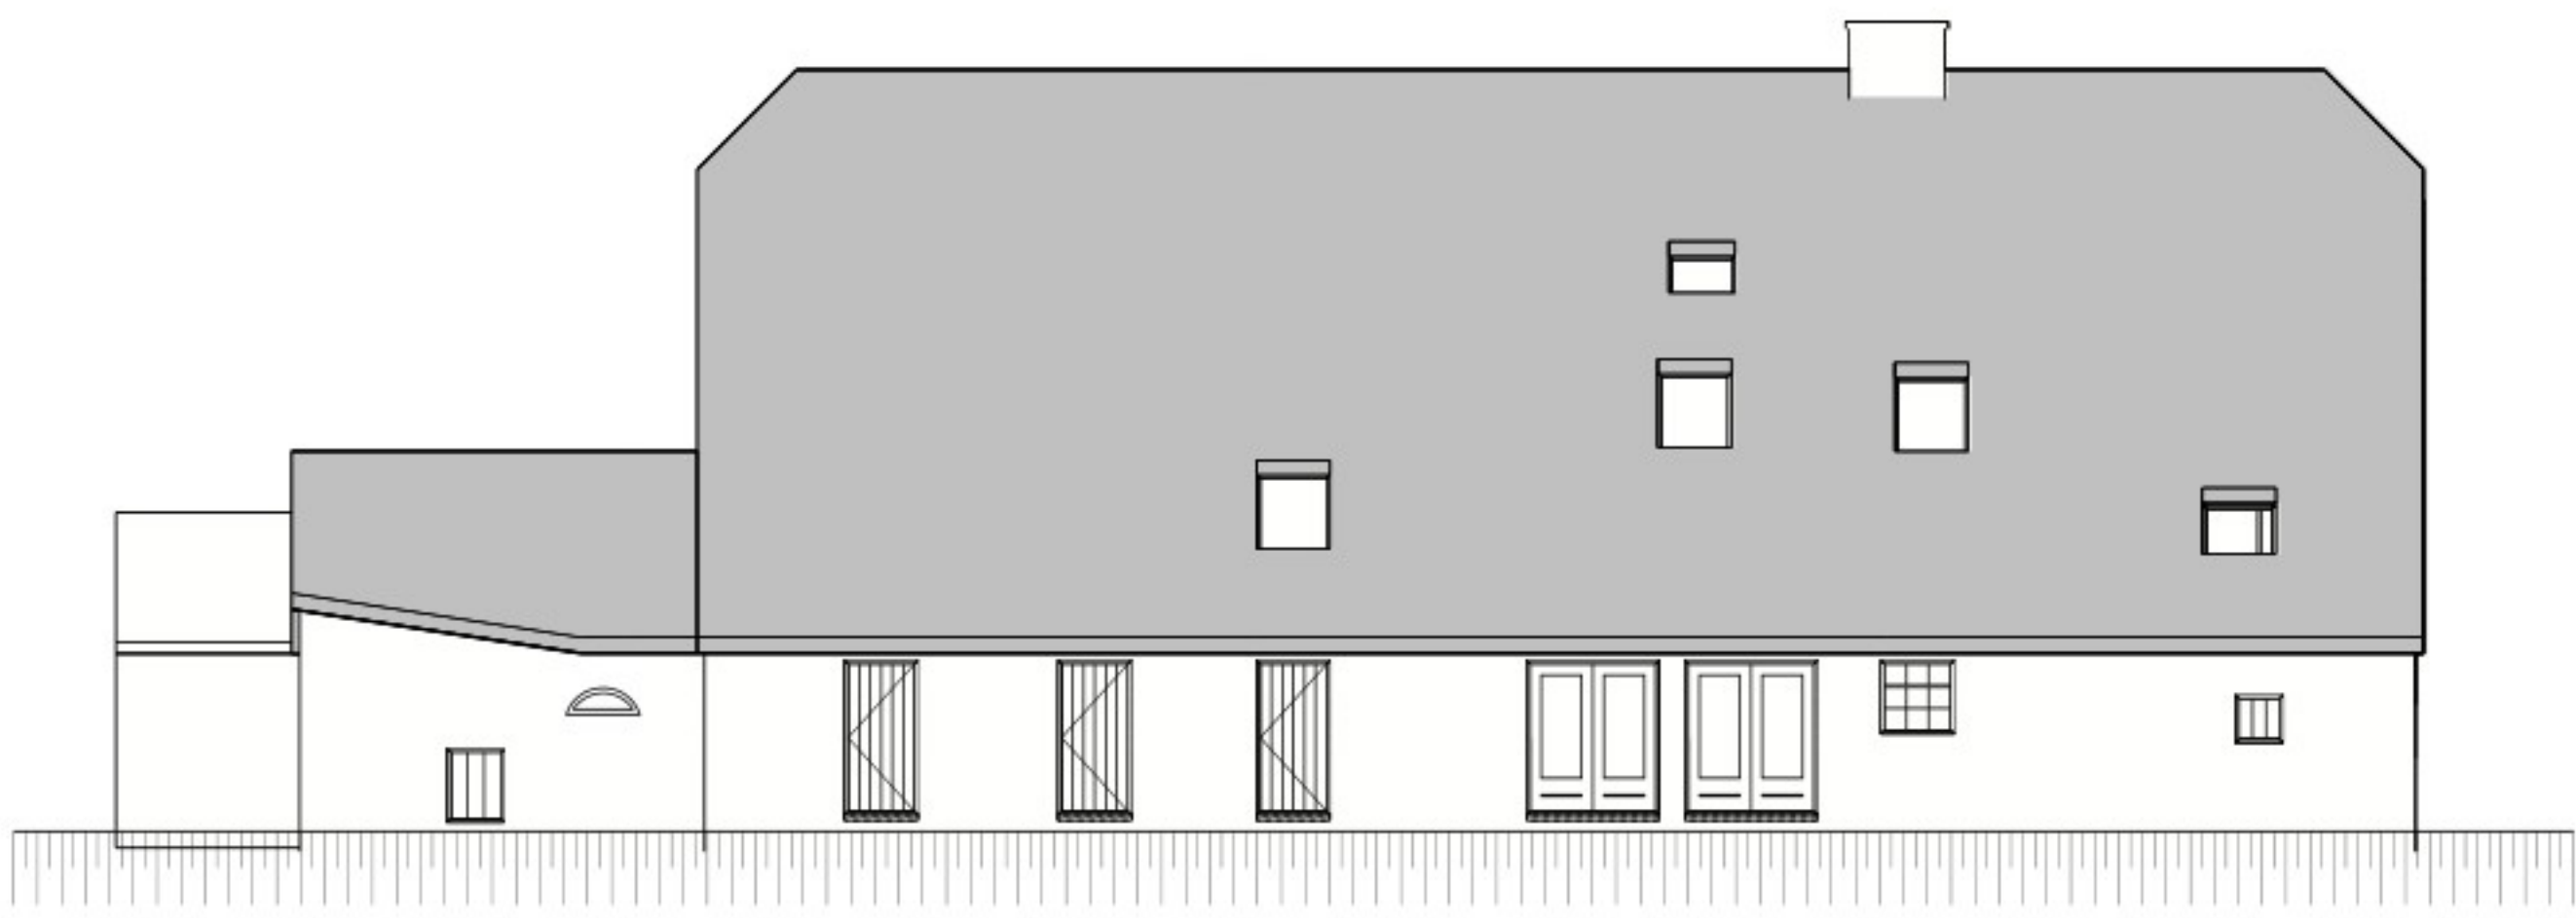

rechterzijgevel




linkerzijgevel

uit te voeren werkzaamheden


- zijgevel rechts van de schuur aan de bovenzijde verankeren aan HSB wand binnen
- met stalen draadeinden en gevelankers (conform opgave constructeur)
- metselwerk gevels reinigen en voegen vervangen
- stucwerk plint voorgevel vervangen
- bestaande houten inrijdeuren repareren waar nodig
- bestaande houten kozijnen repareren waar nodig
- bestaande stalen kozijnen repareren waar nodig




achtergevel

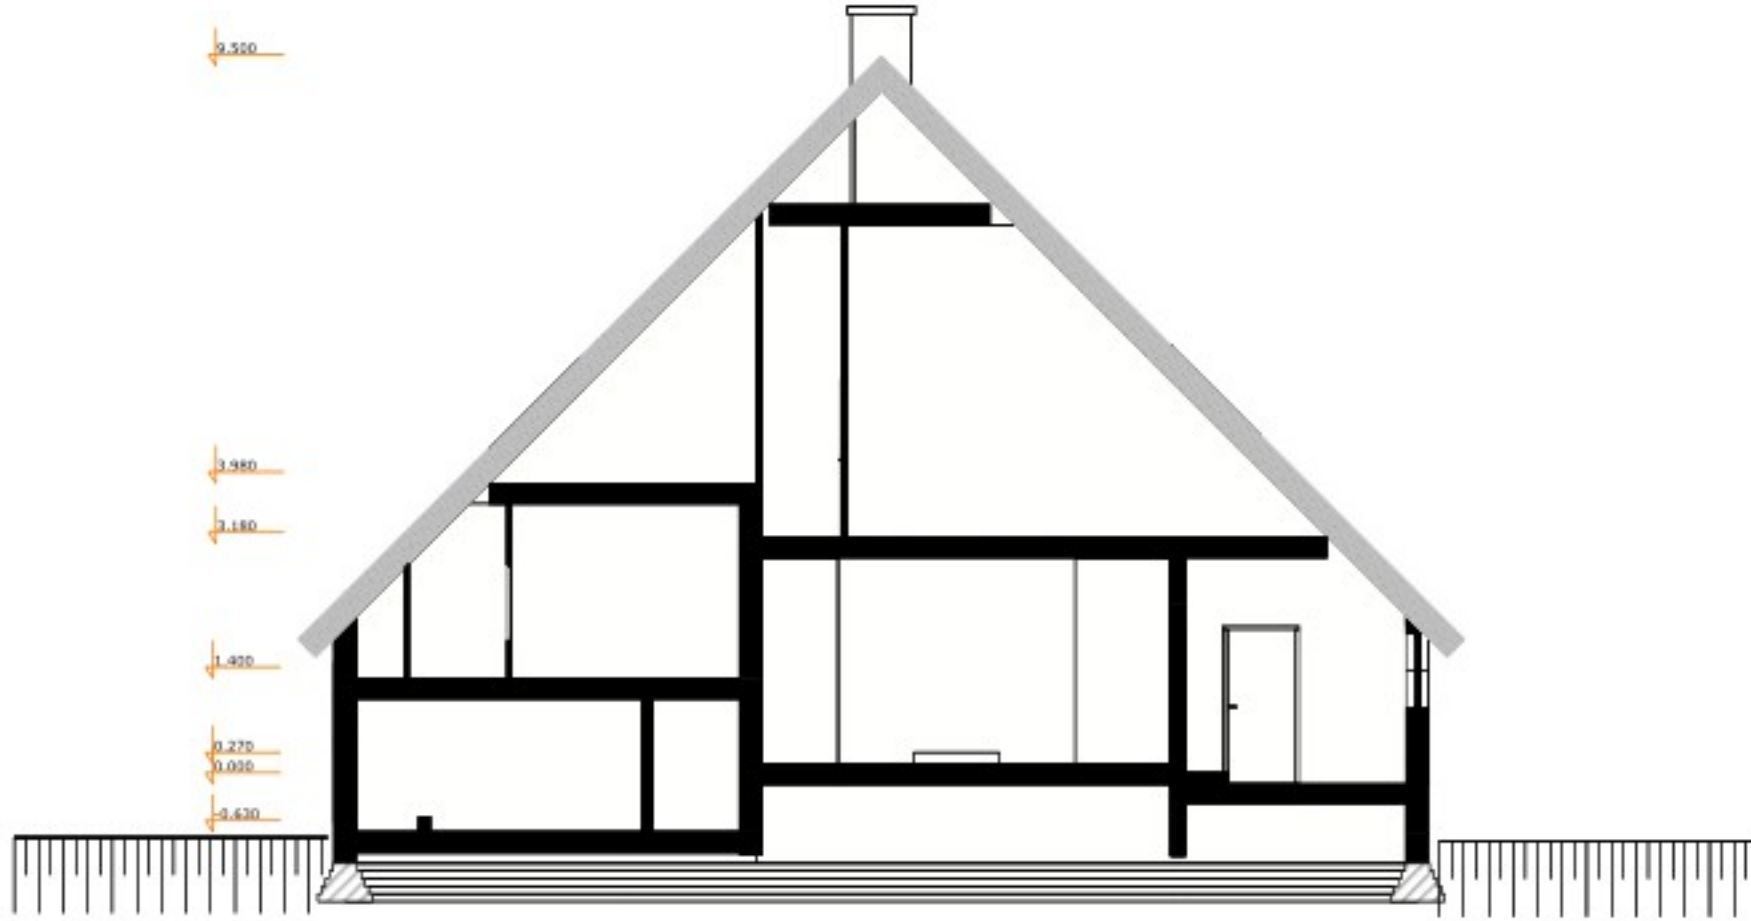


doorsnede A-A

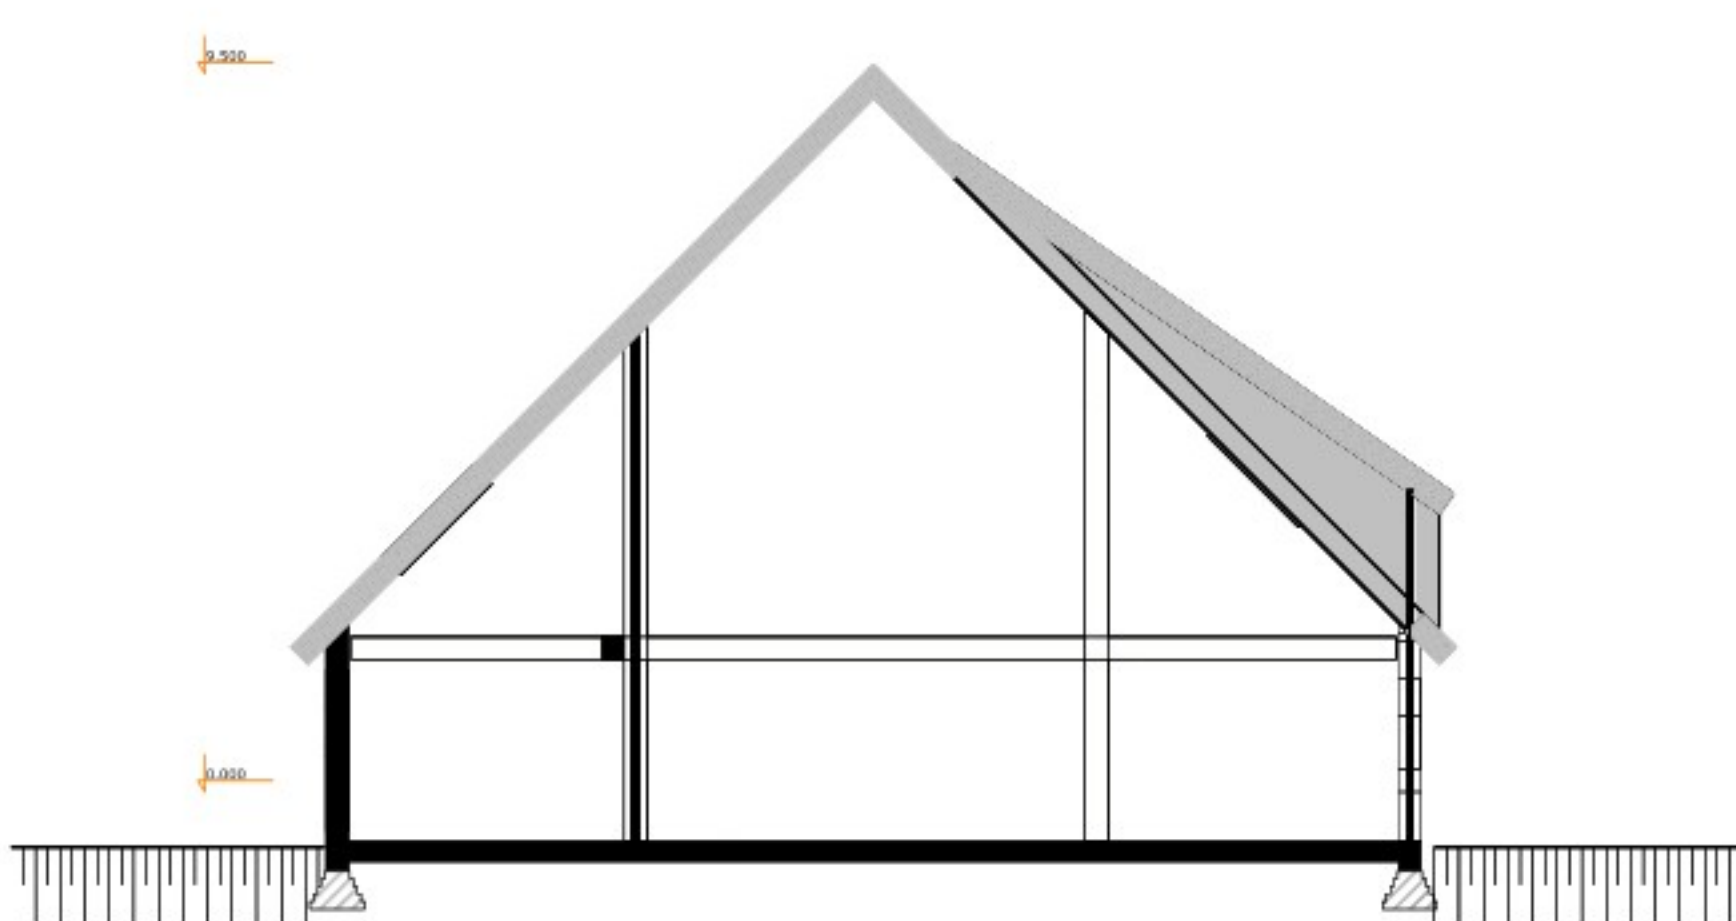


doorsnede B-B

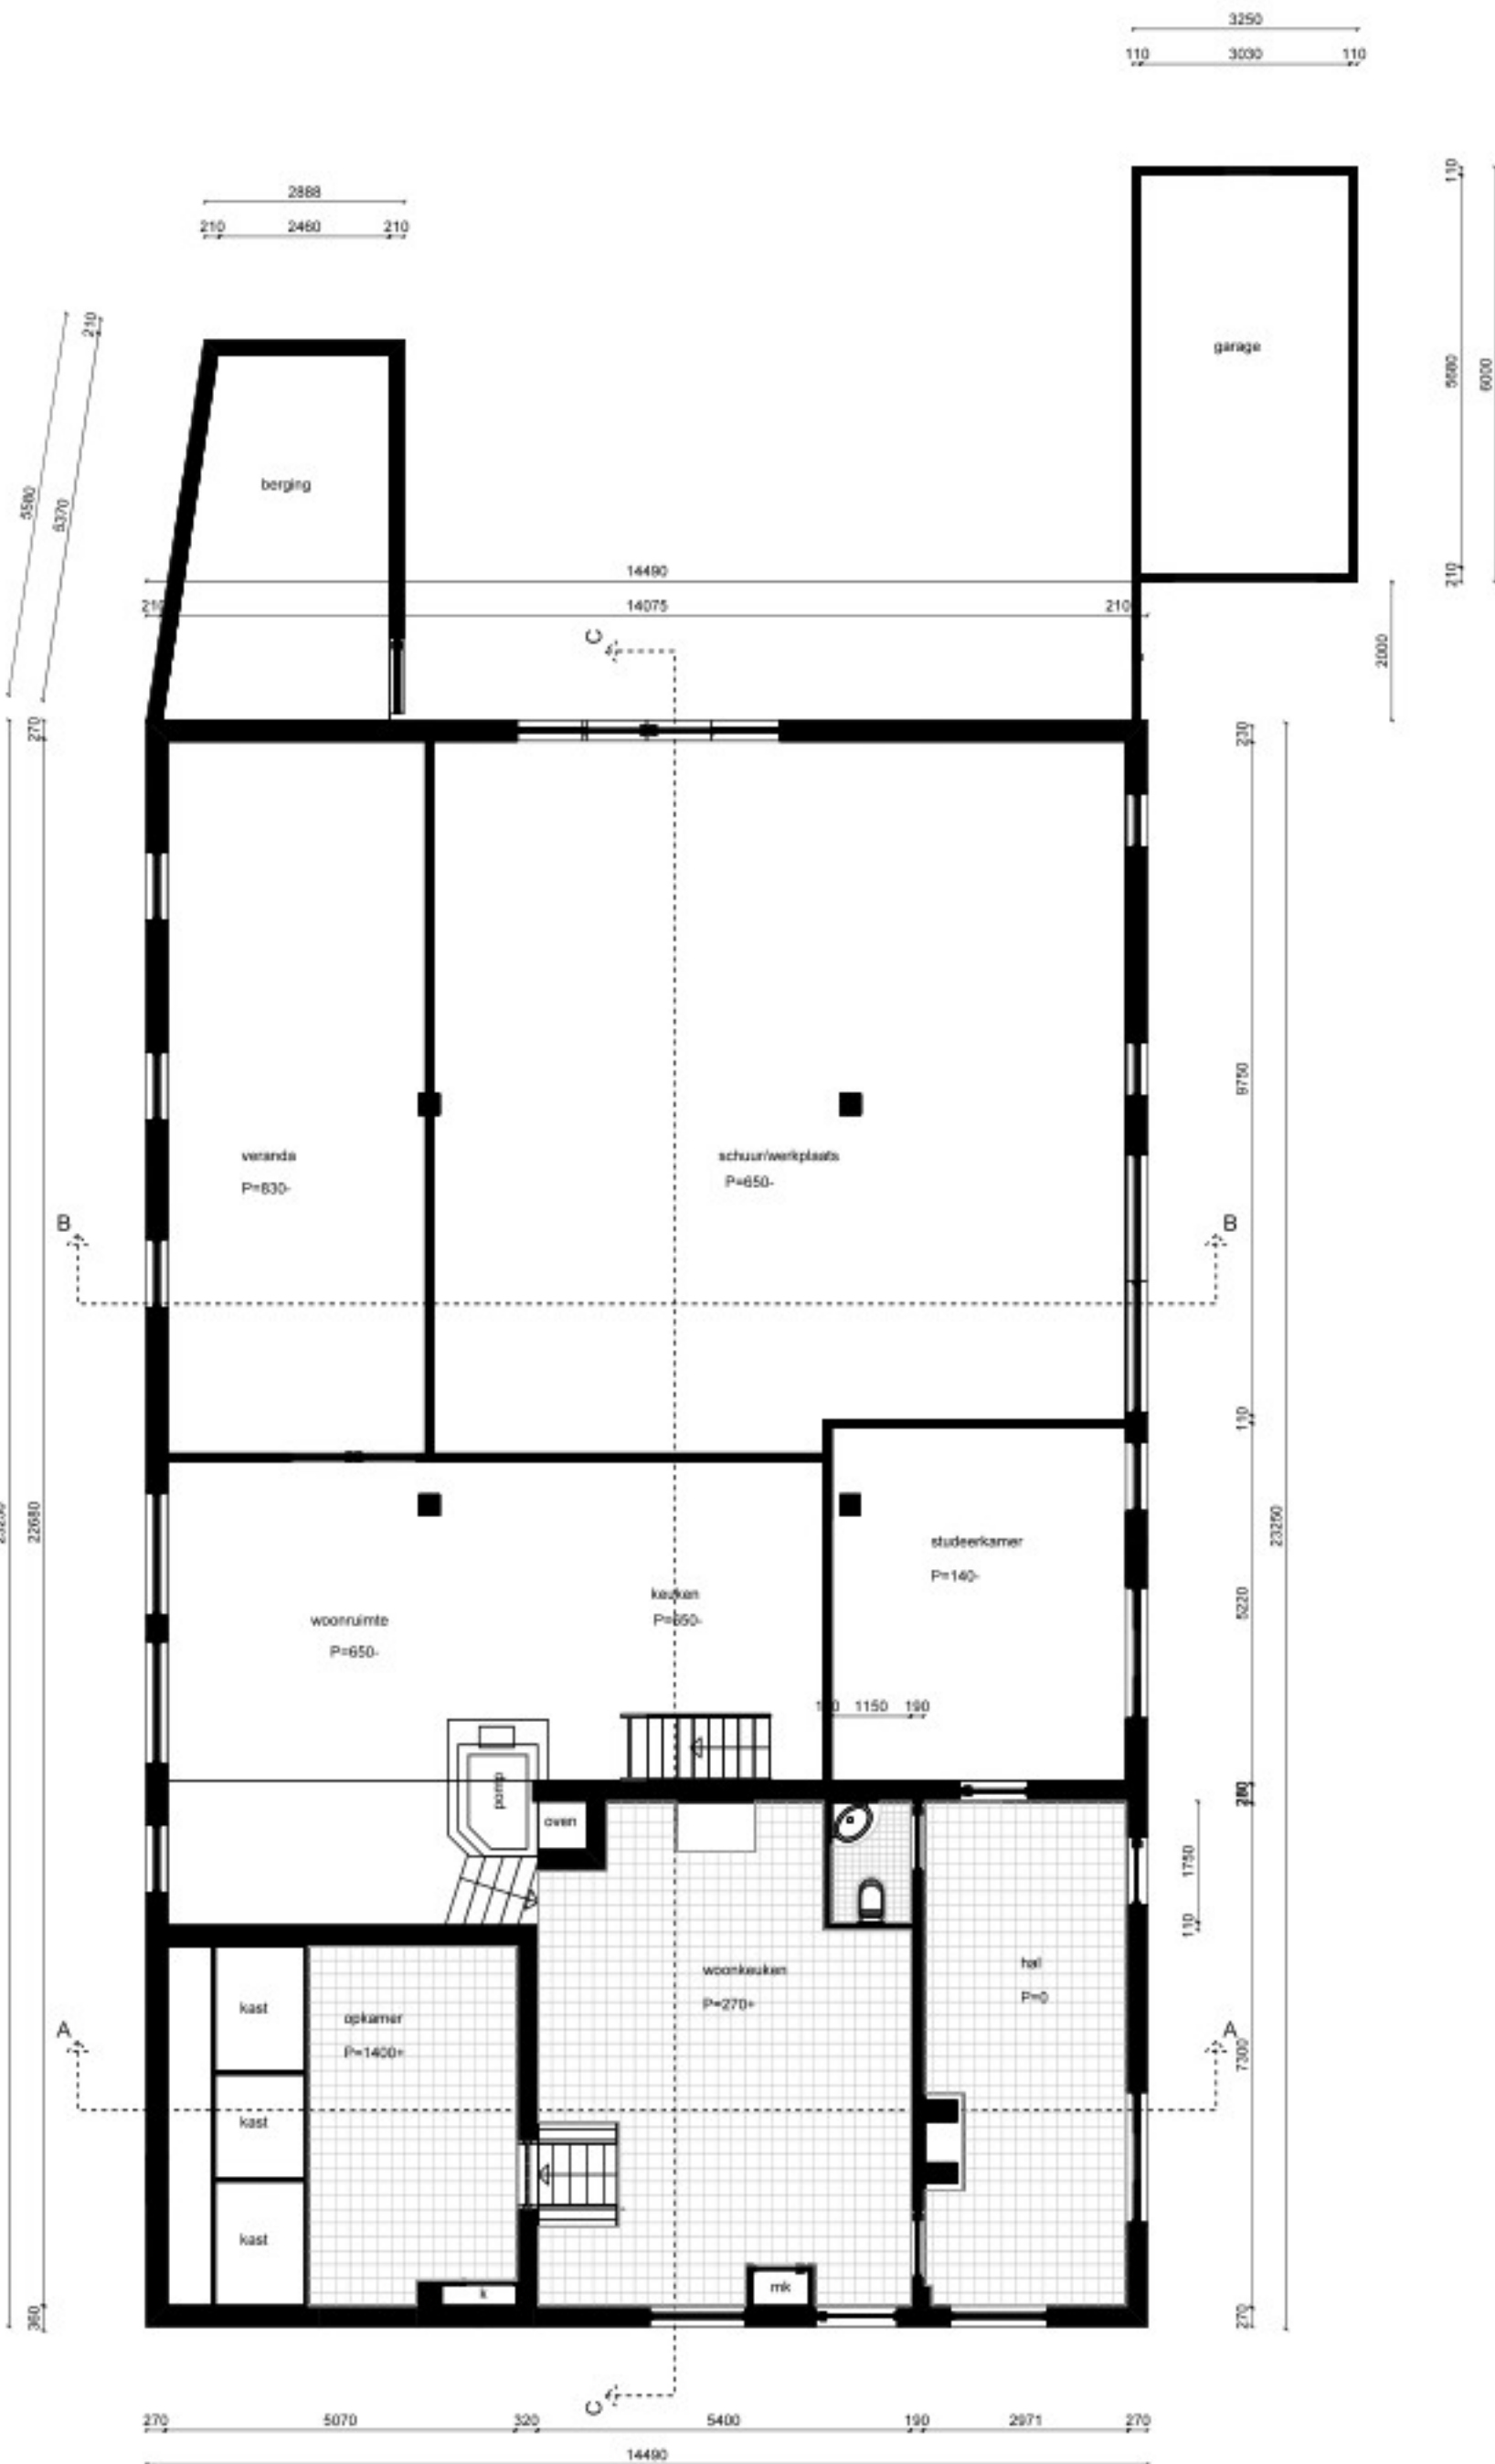


plattegrond begane grond

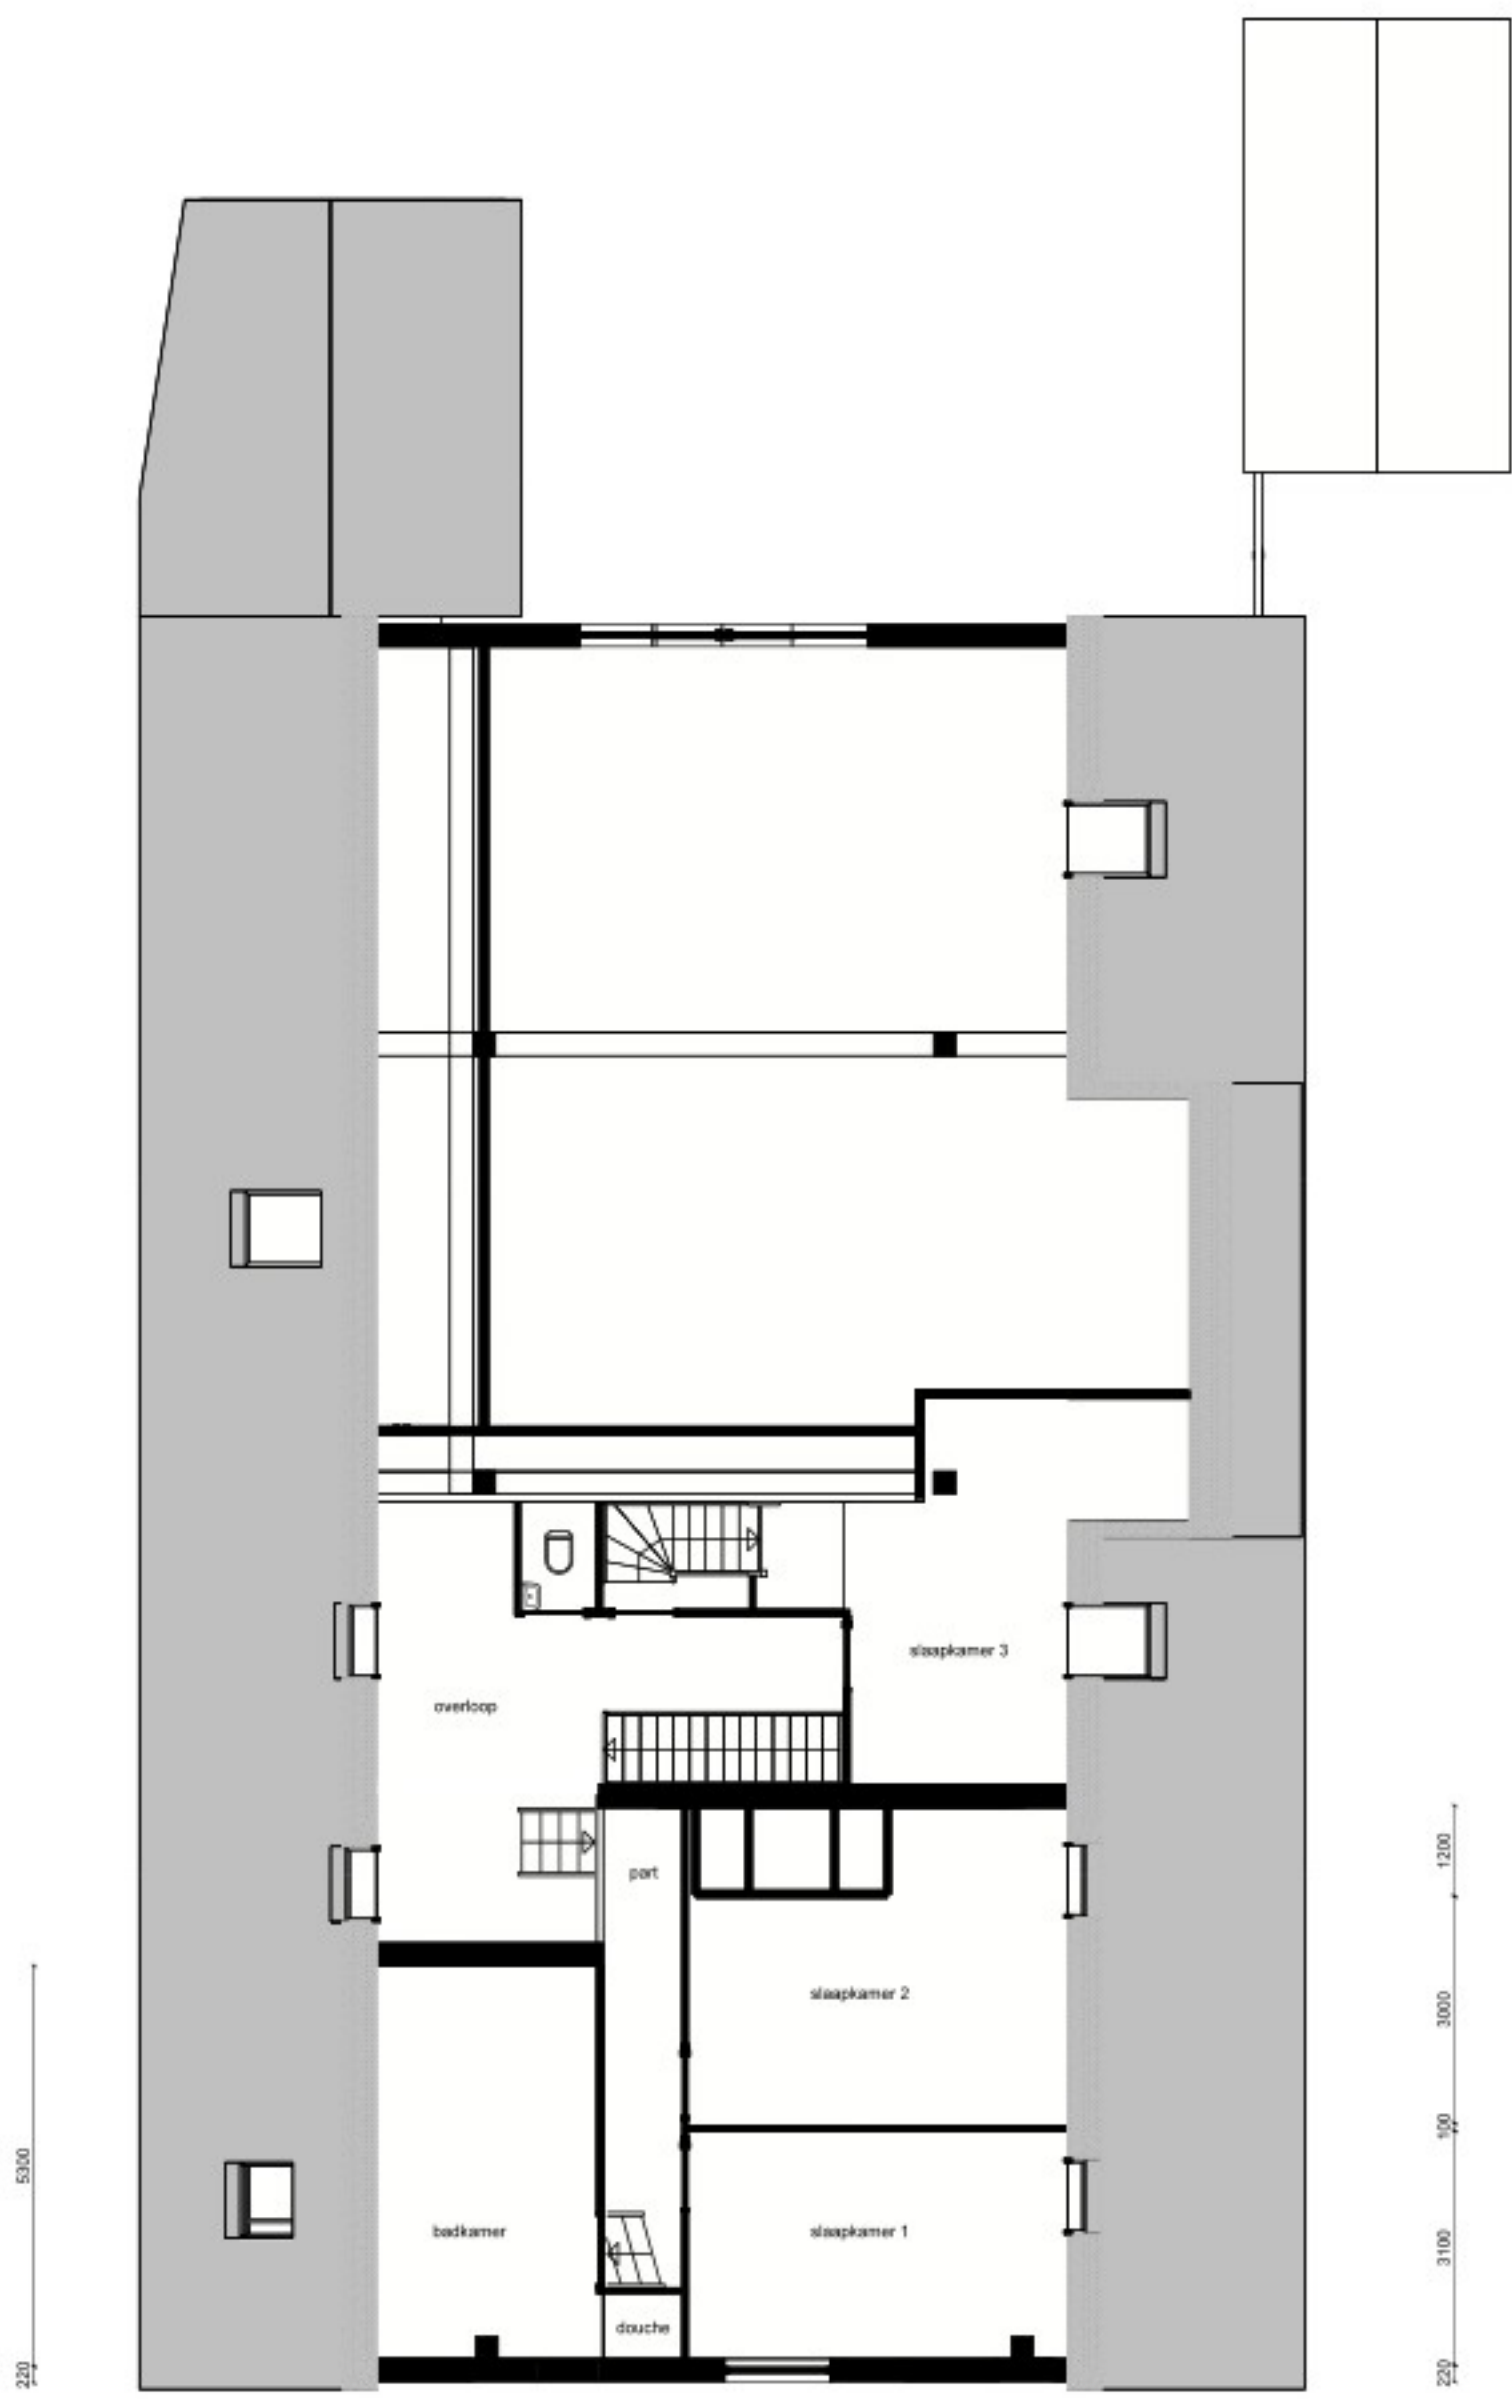


plattegrond verdieping

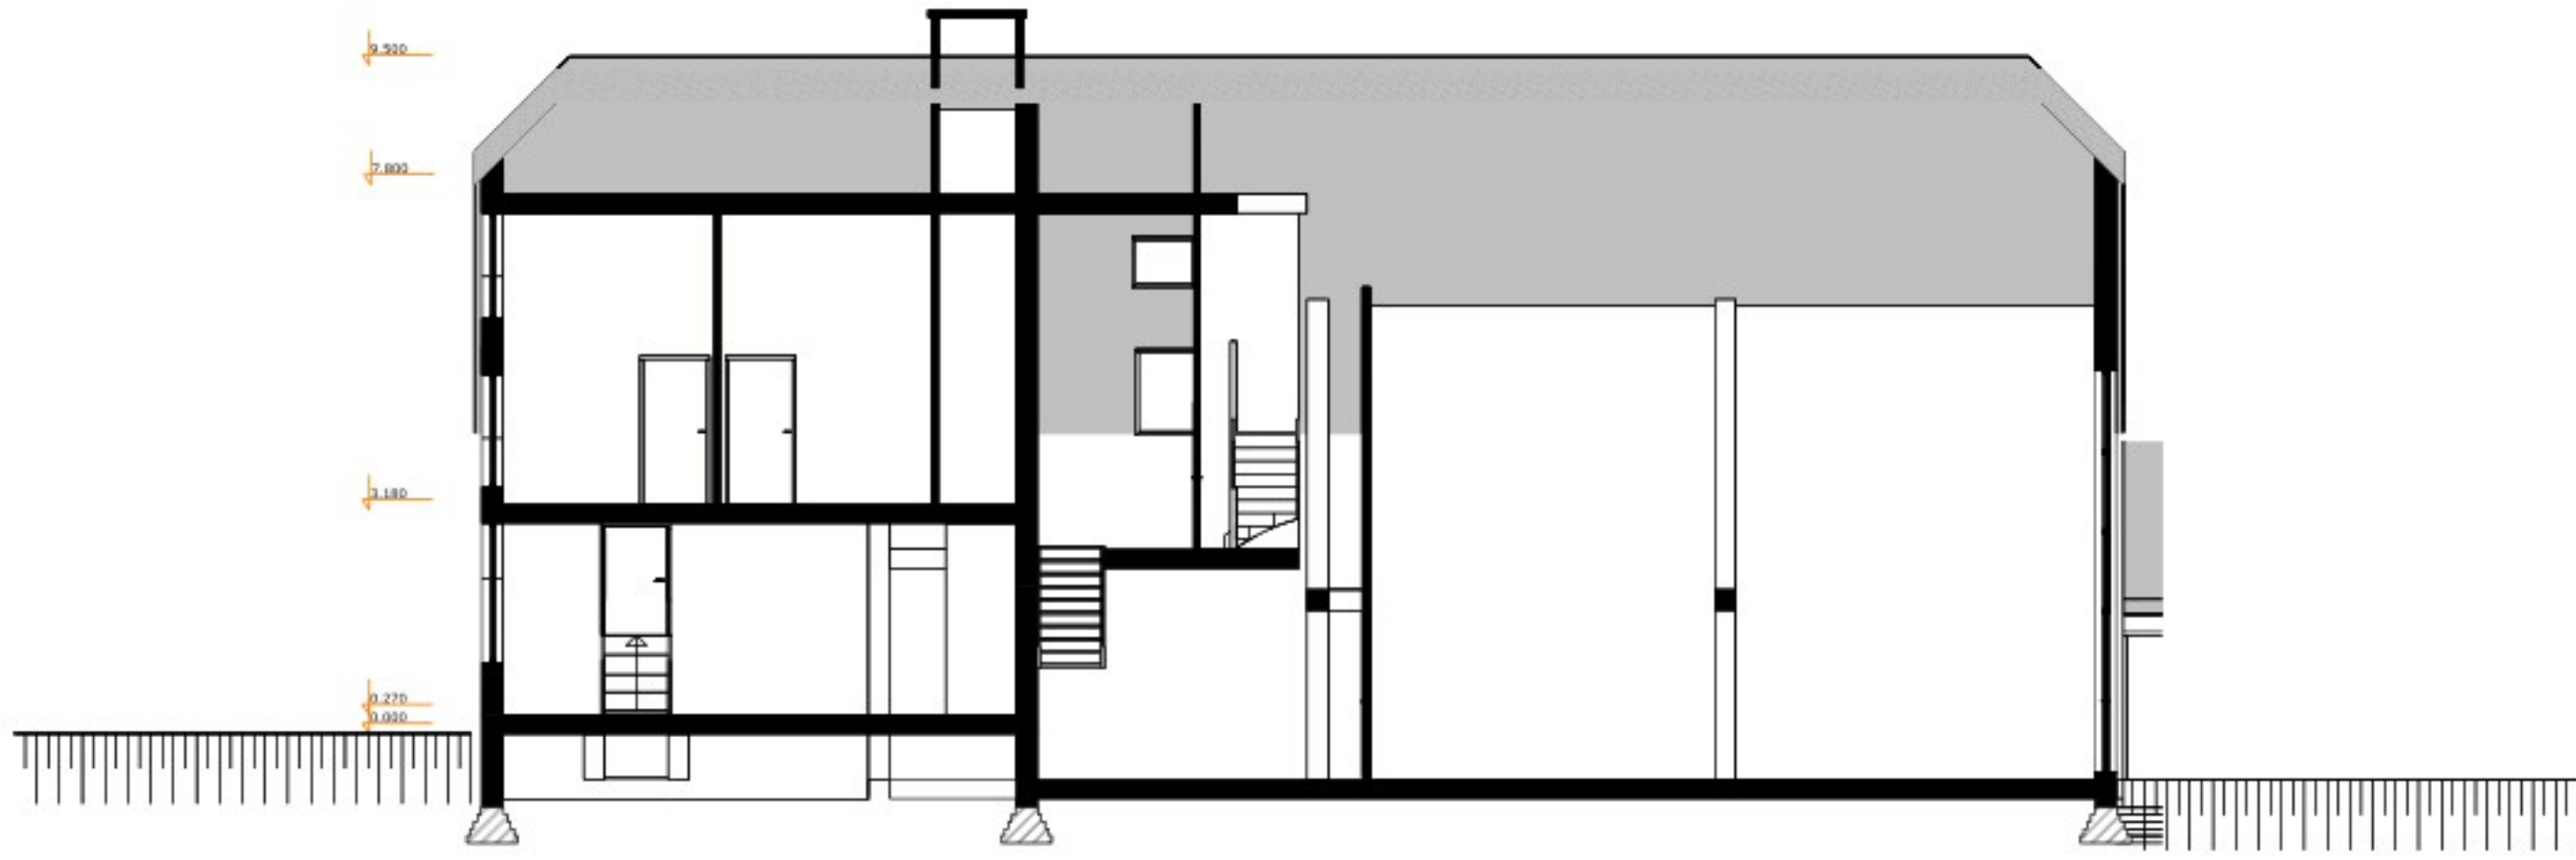


doorsnede C-C

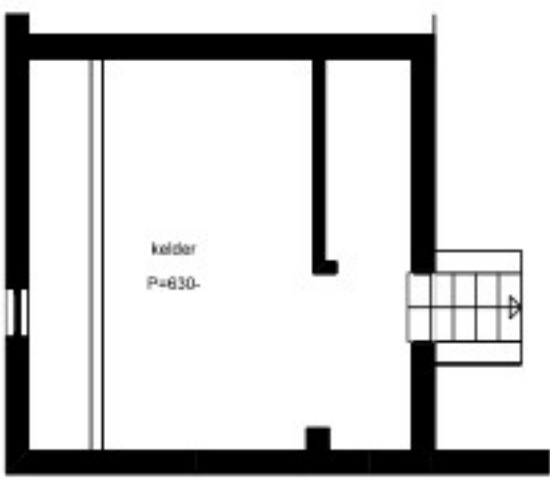

plattegrond kelder

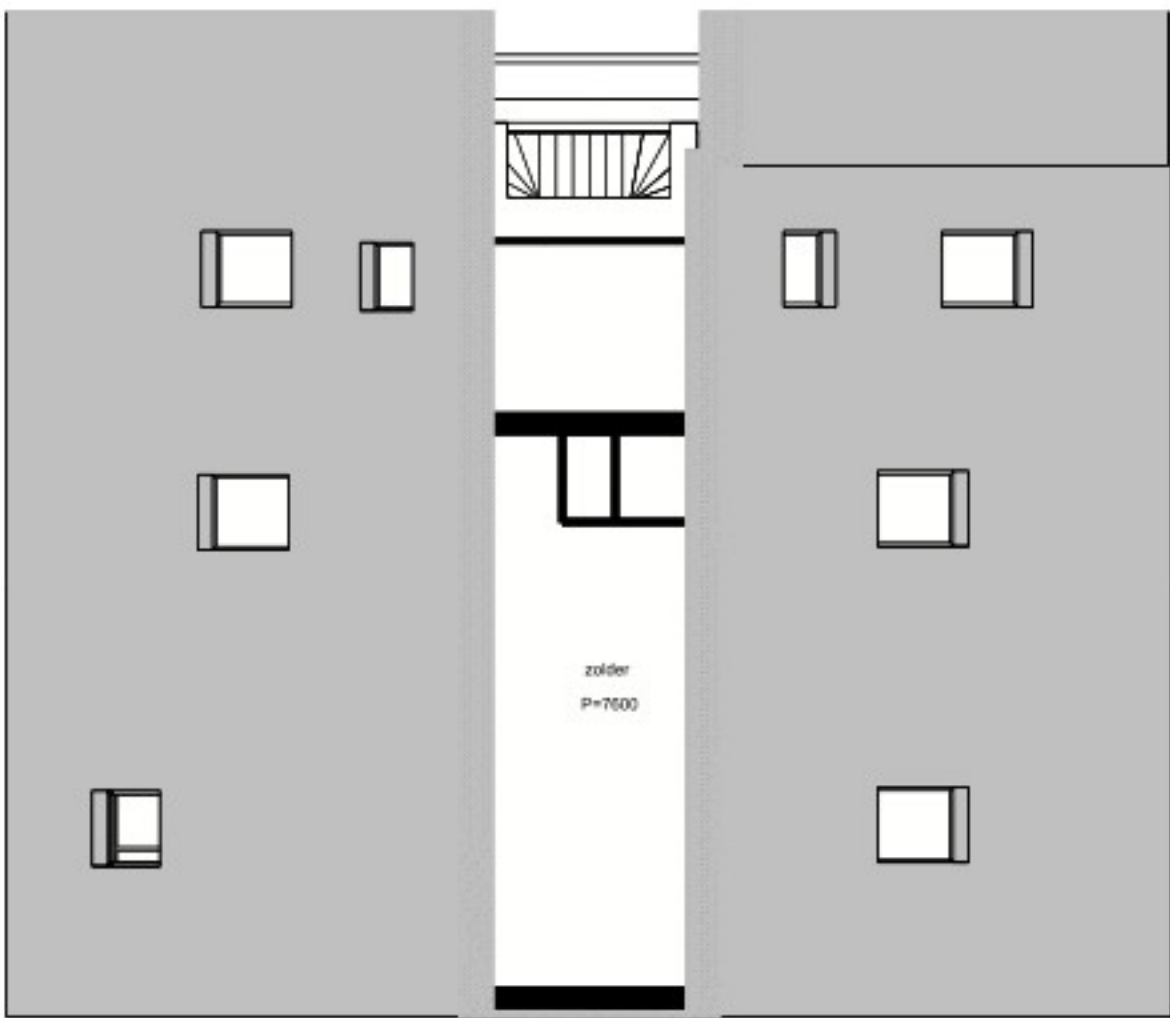

plattegrond zolder

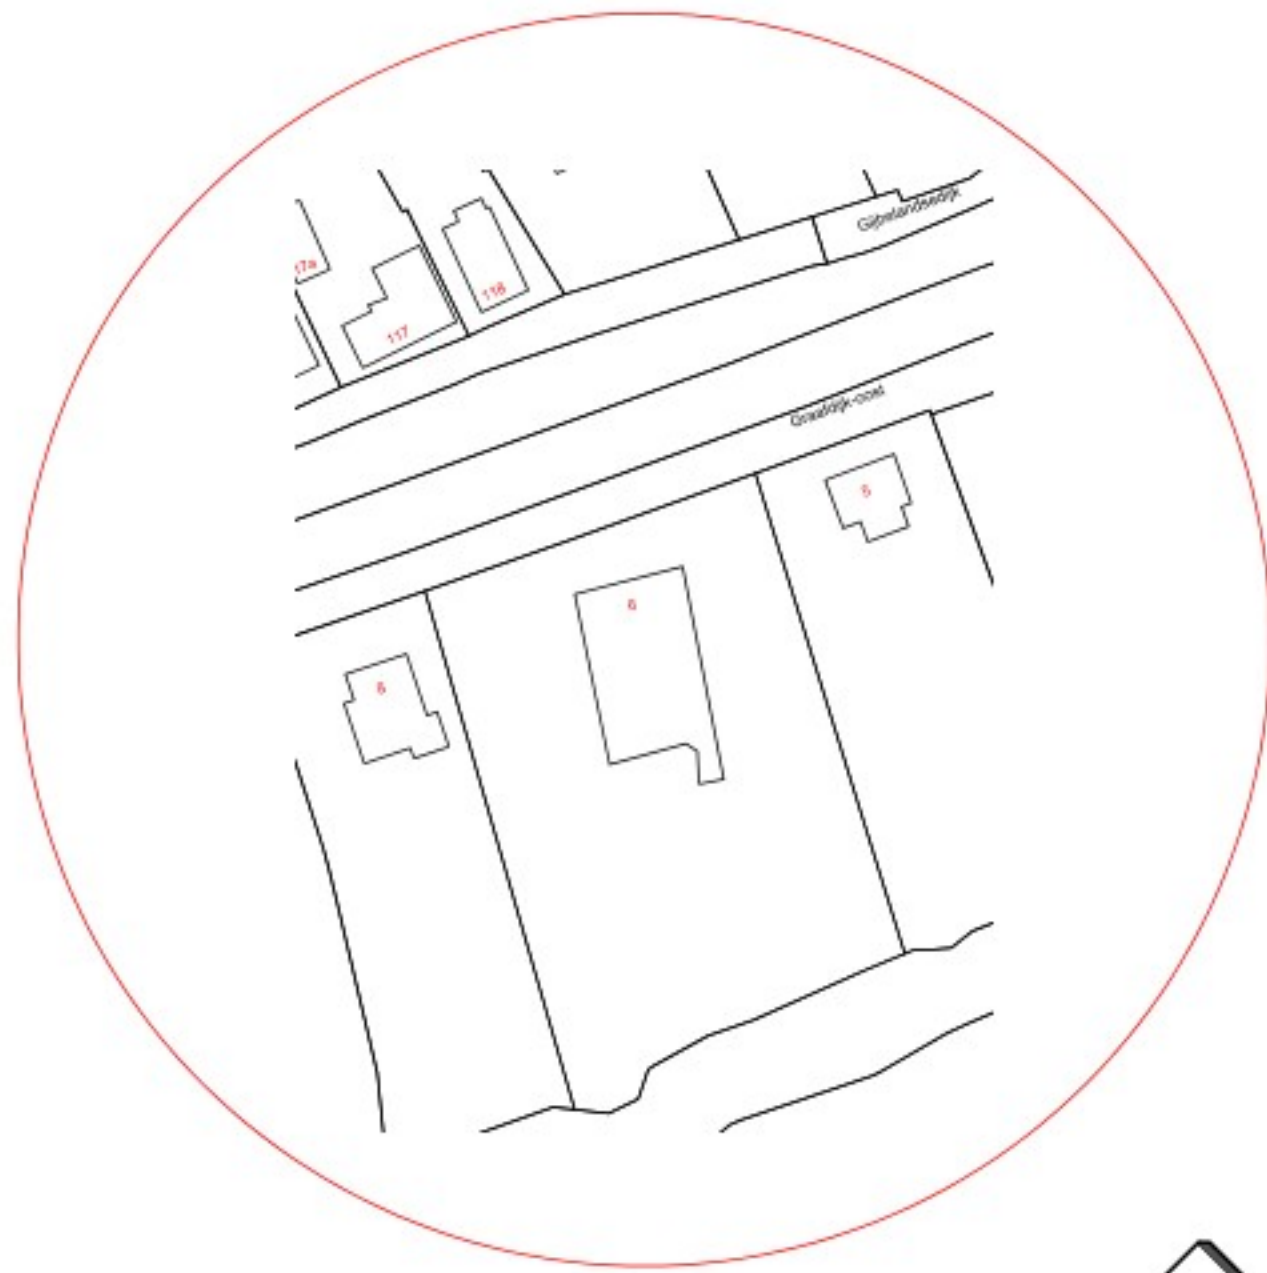

kadastraal bekend
gemeente Molenaarsgraaf
sectie D
nummer 193

maafvoering in het werk te controleren

Project	2012
herstelwerkzaamheden gevels	1:1000
Opdrachtgever	
Bouwkostenberekening	
NIEUW (gevels, plattegronden, doorsneden)	N03

