


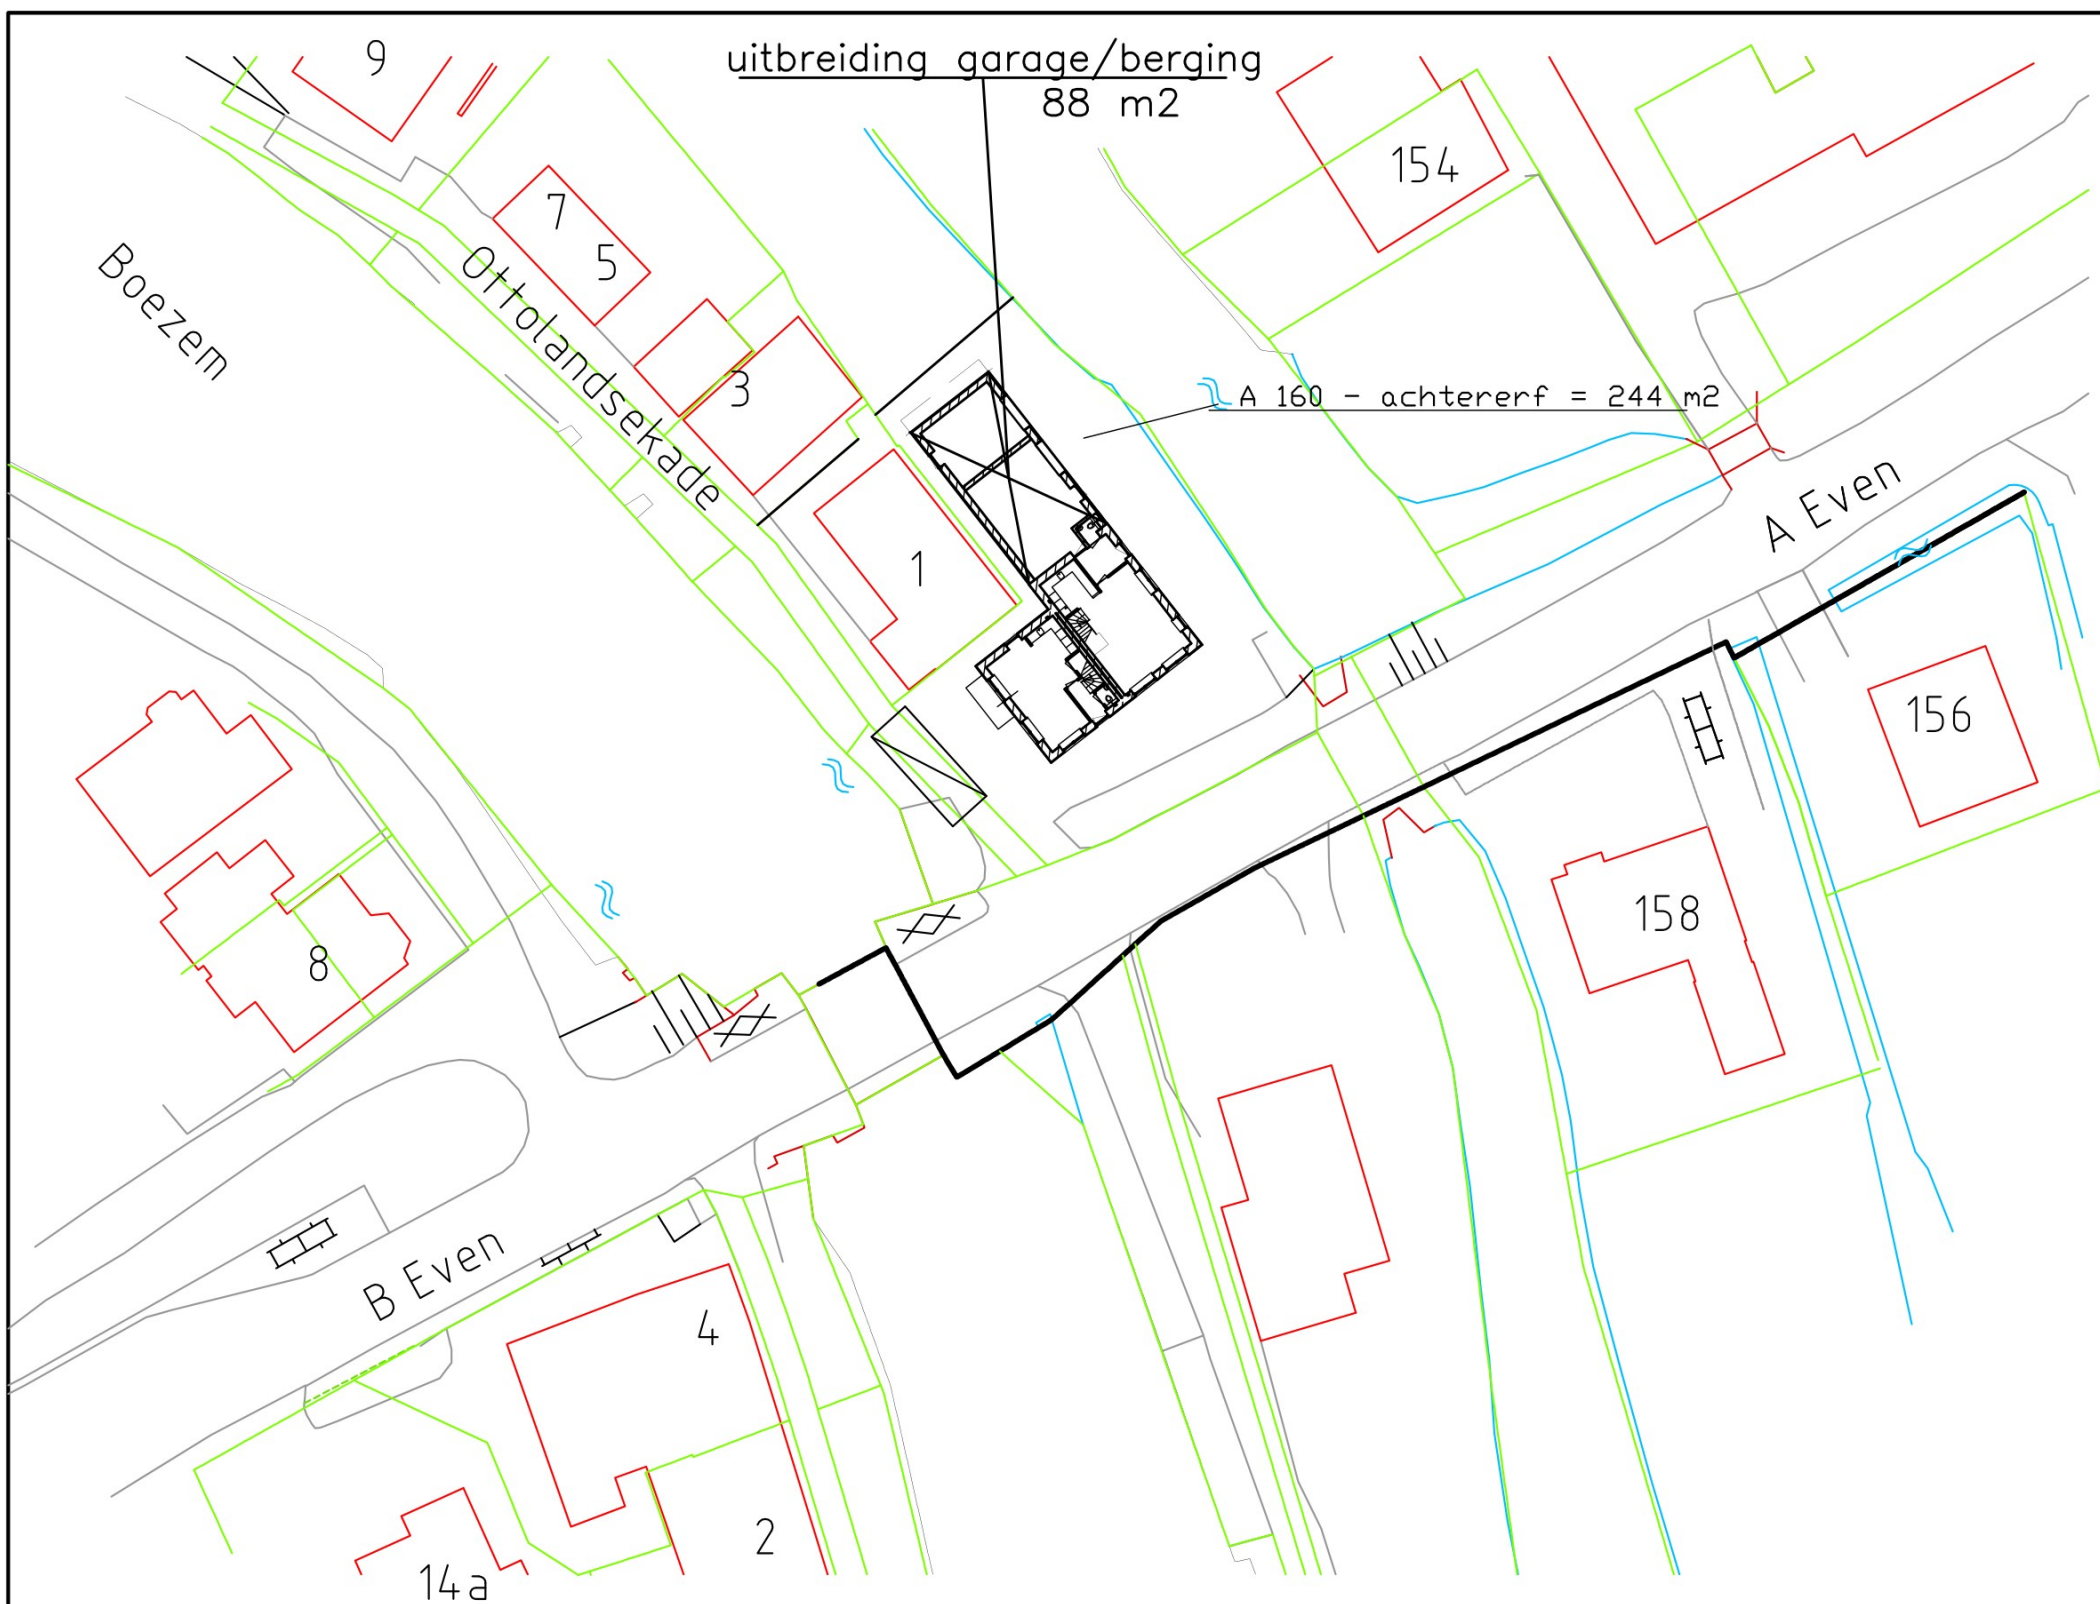

vergunningsvrij bouwen				
000	- 100 m2	100 m2	50 %	50 m2
100	- 244 m2	144 m2	20 %	29 m2
totaal				79 m2

opdrachtgever :			wijz. A : 20-06-2022
project : uitbreiding garage/berging A 160 - 162 te Ottoland			B :
			C :
			D :
onderdeel : situatie			E :
			F :
datum : 19-05-2022	getekend :	werknr. : 2906	bladnr. : 10
schaal : 1:500	formaat : A3		