



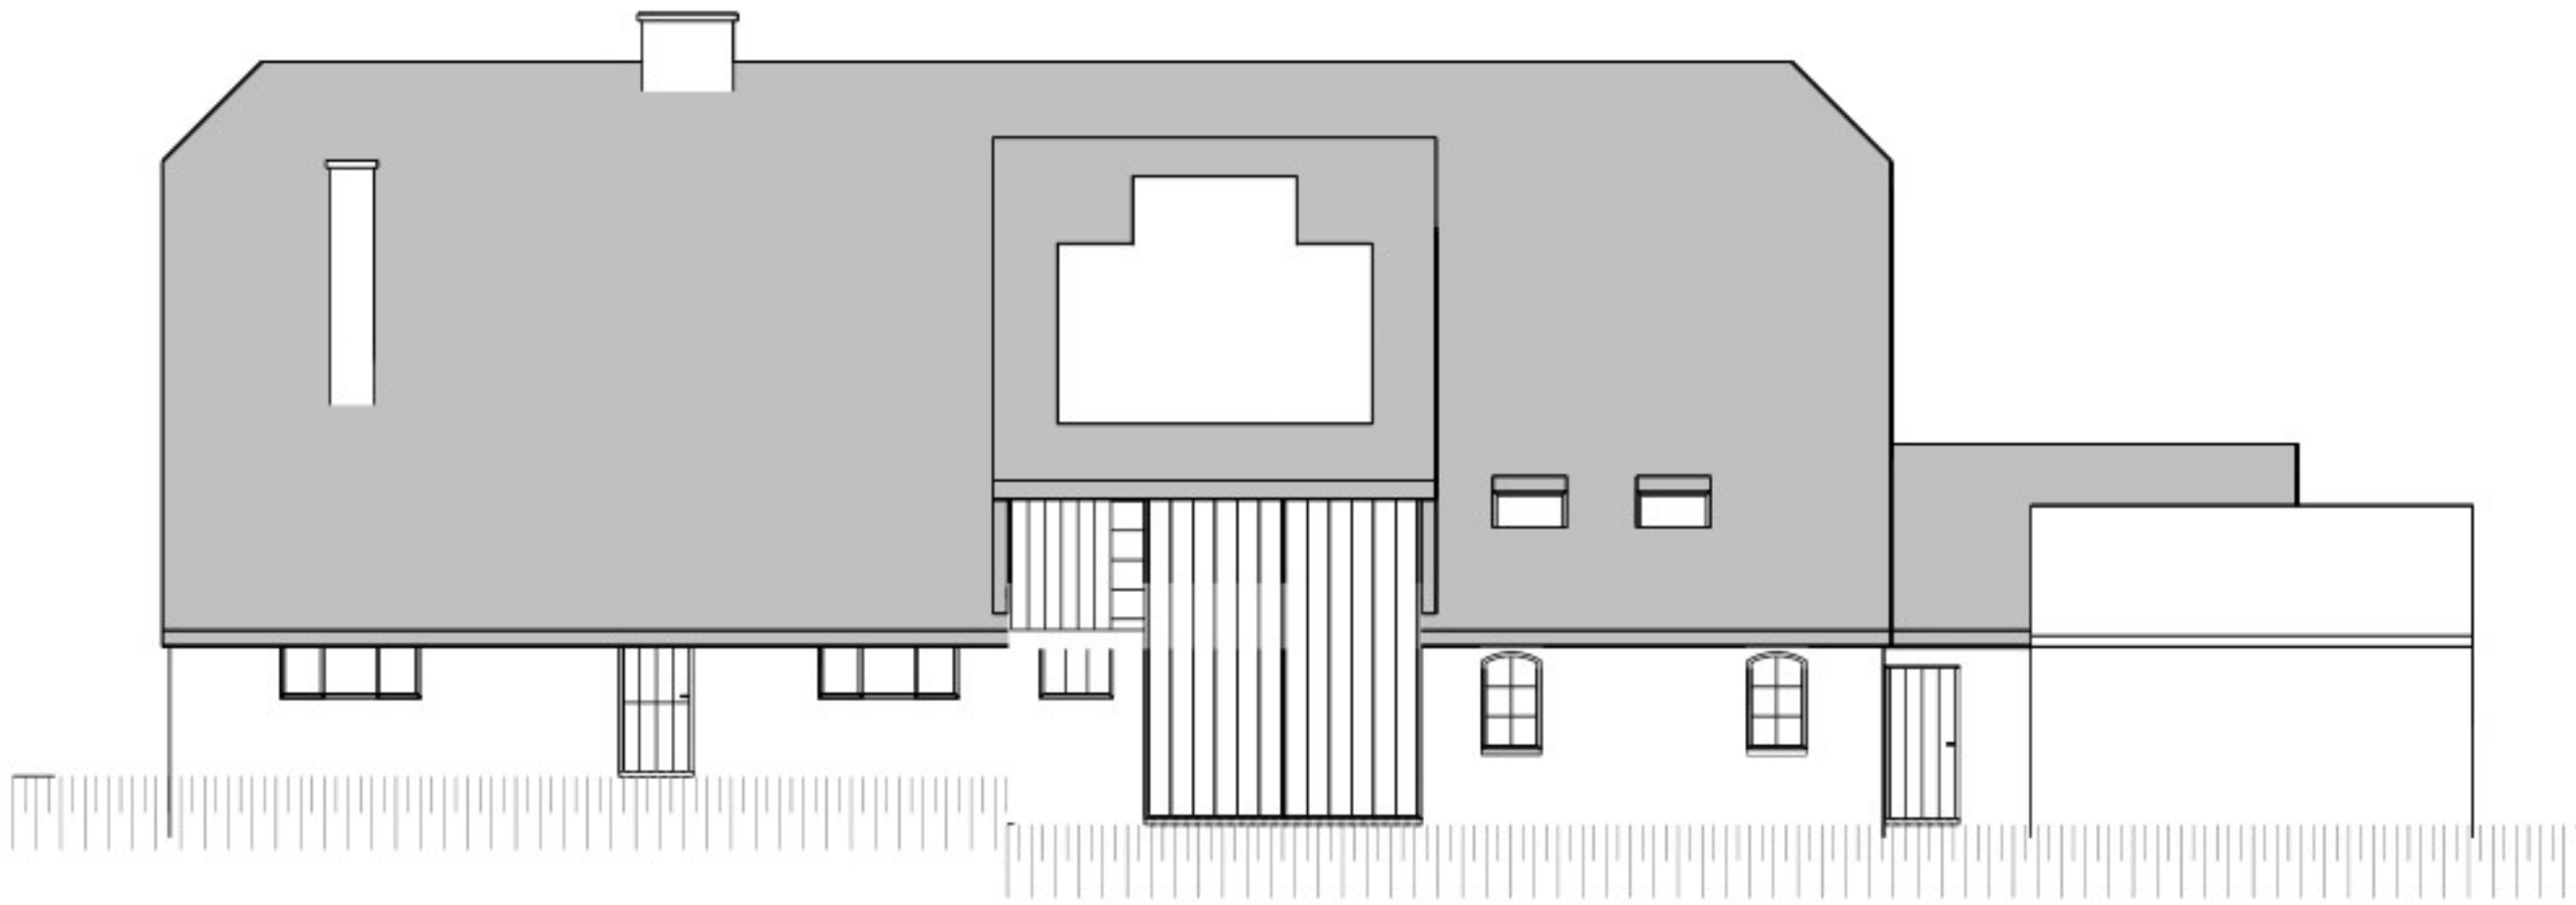

voorgevel



rechterzijgevel

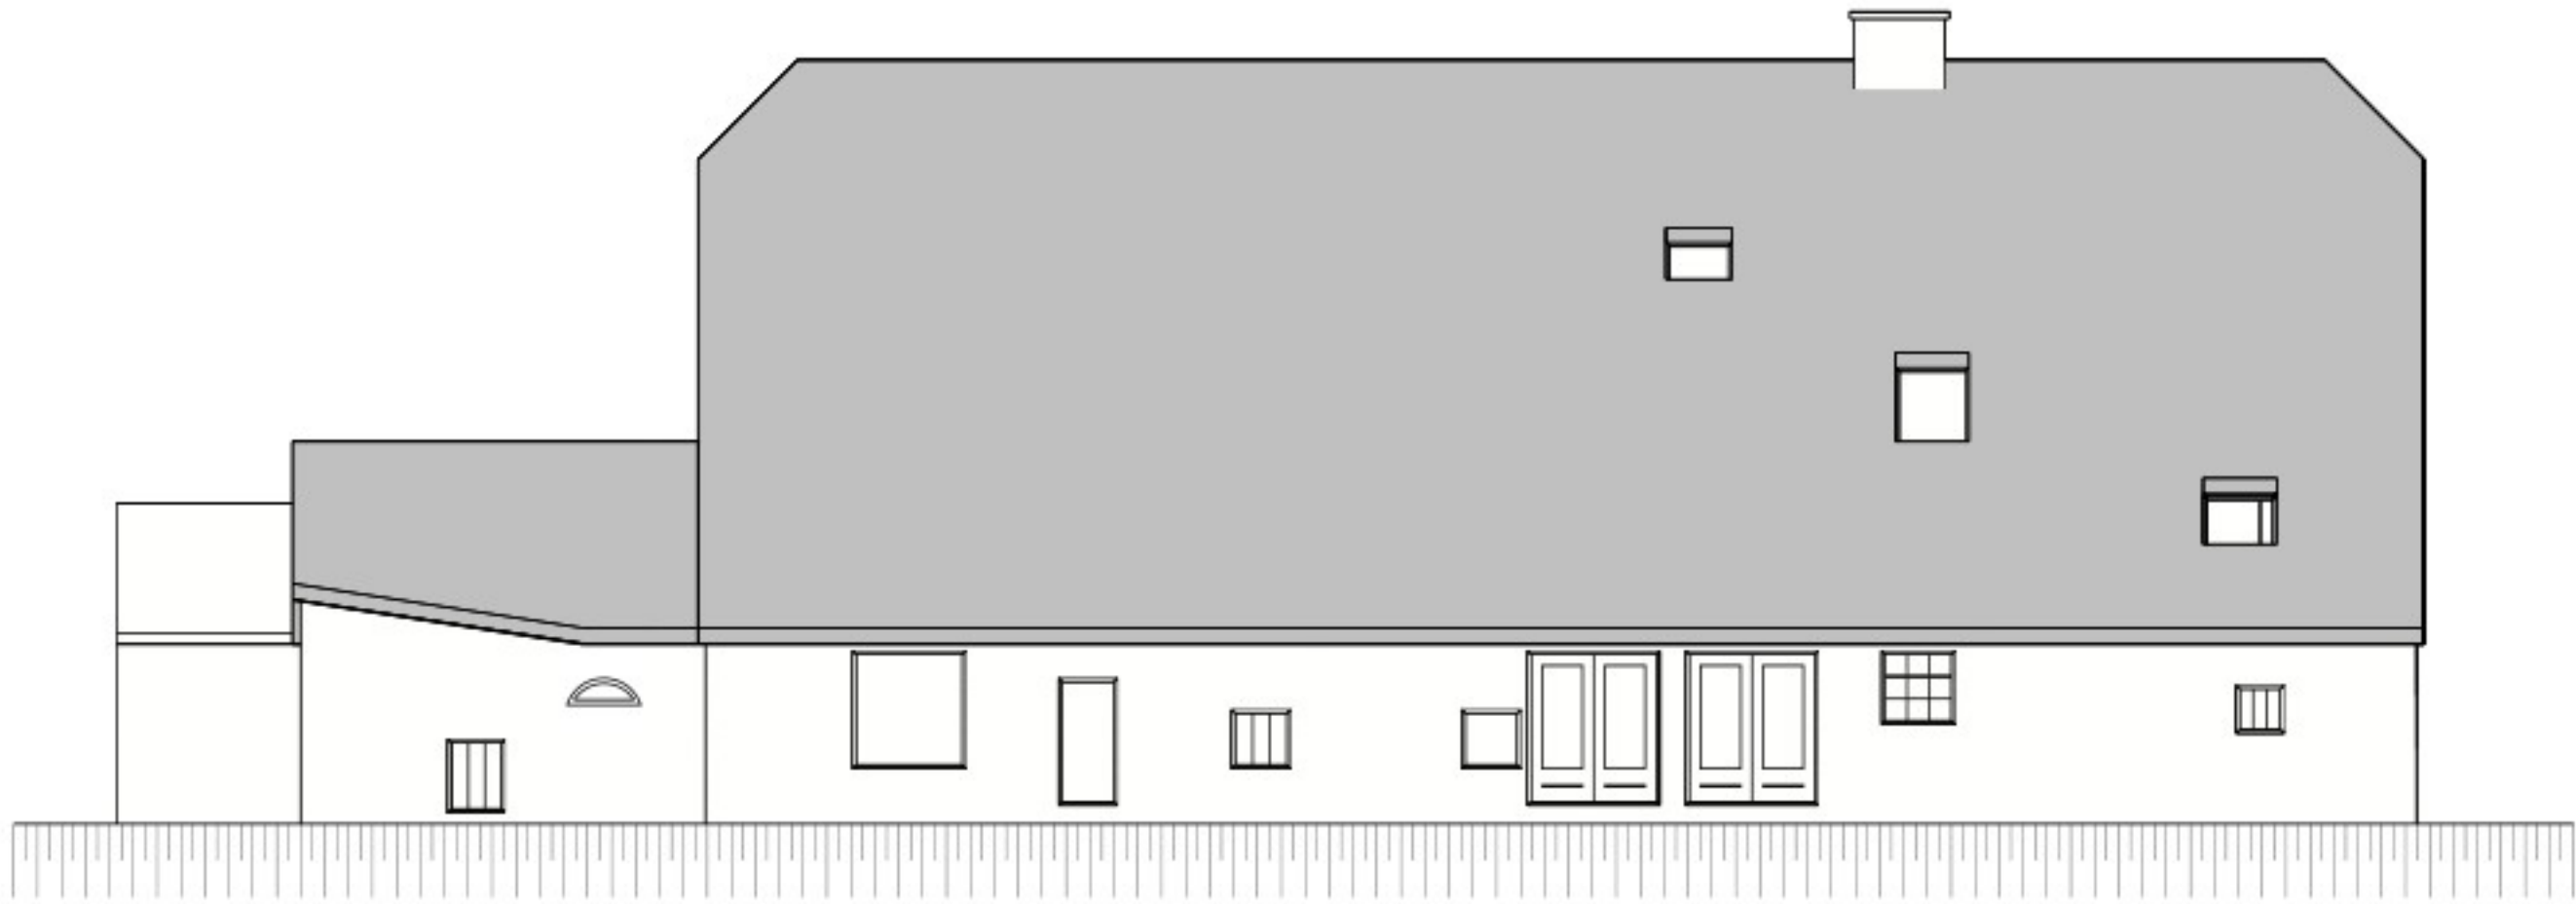


linkerzijgevel


bestaande betonvloer in de schuur direct tegen metselwerk gevels/fundering gestort
metselwerk zijgevel rechts schuur in slechte staat en overhellend naar buiten,
staat los van muurplaat
door de vorige eigenaar zijn er in de zijgevel links en de achtergevel wijzigingen
aangebracht door het plaatsen van diverse kozijnen. Na onderzoek blijken deze wijzigingen
zonder vergunning te zijn uitgevoerd.
op verzoek van de gemeente zijn de gevelwijzigingen in de beide gevels in deze tekening
aangegeven
bestaande houten inrijdeuren kwaliteit beperkt/redelijk
bestaande houten kozijnen kwaliteit voldoende/goed
bestaande stalen kozijnen kwaliteit voldoende/goed




achtergevel

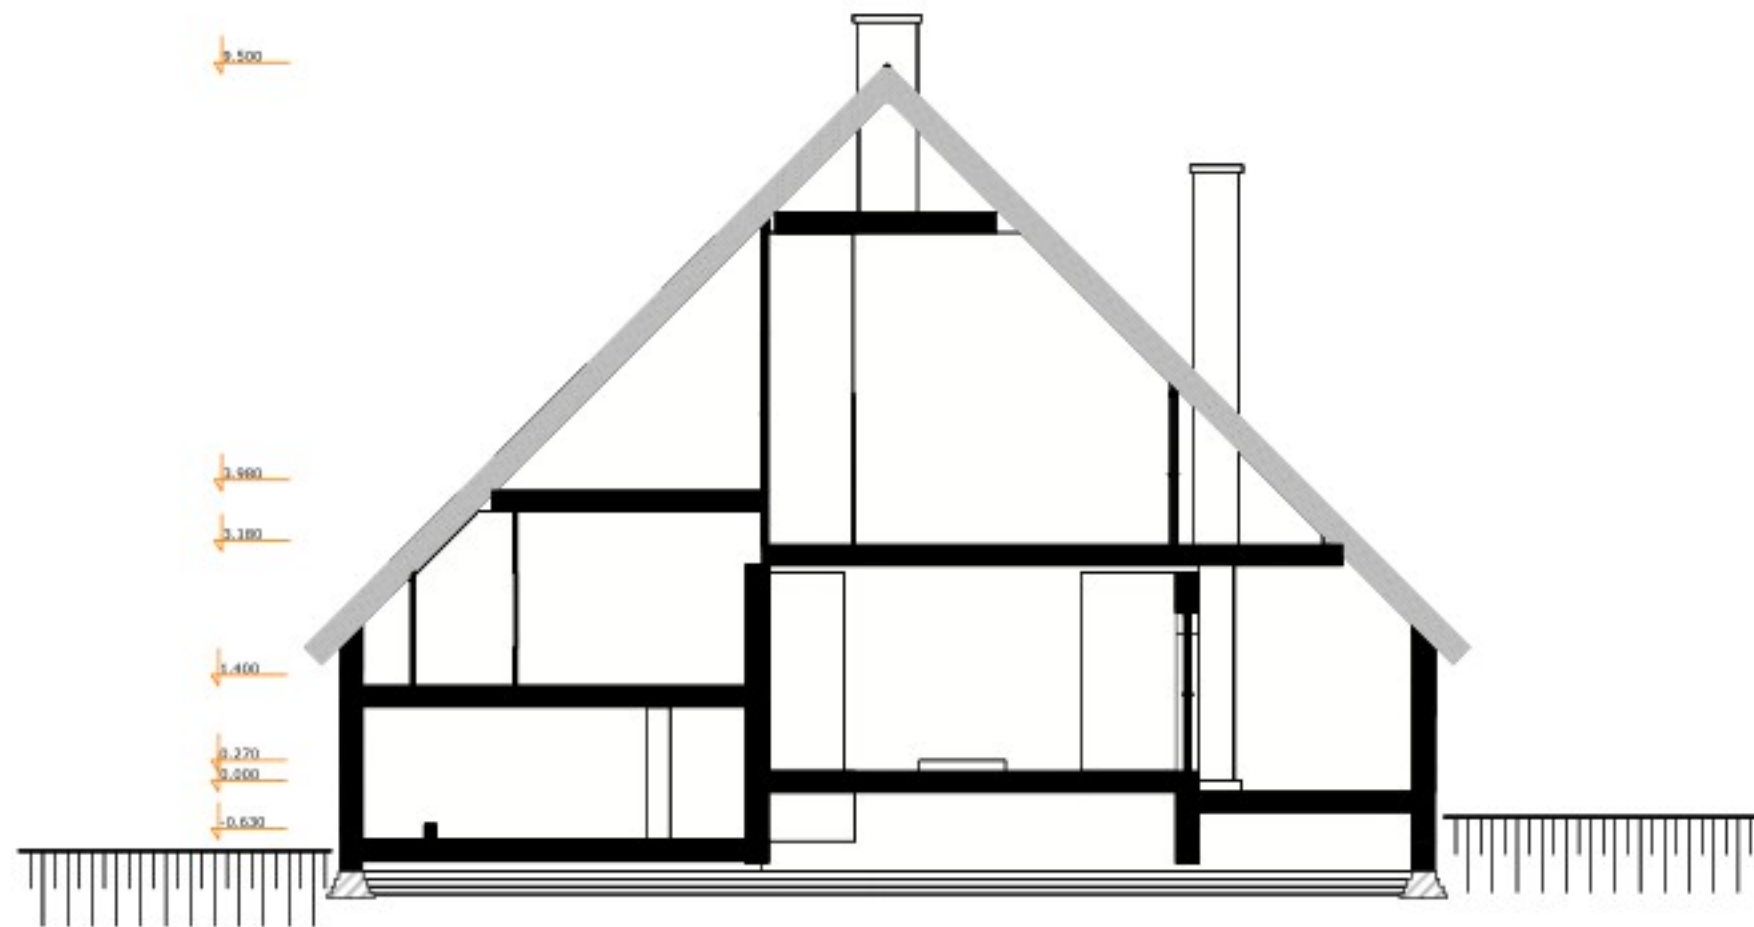


doorsnede A-A

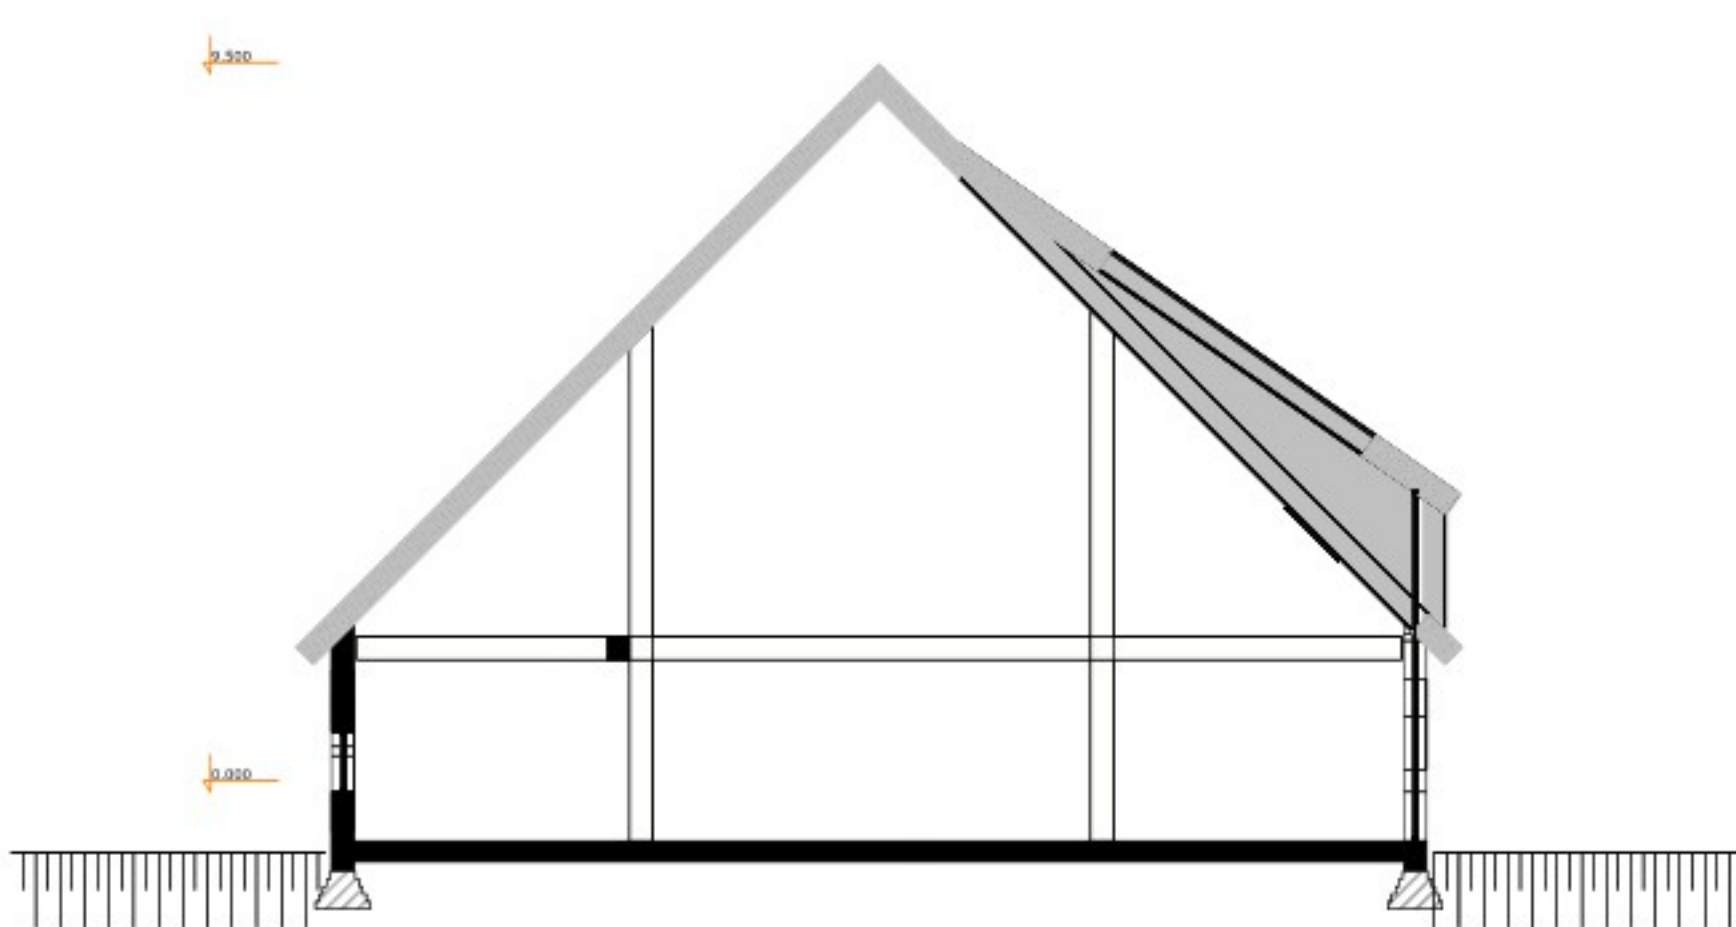

doorsnede B-B

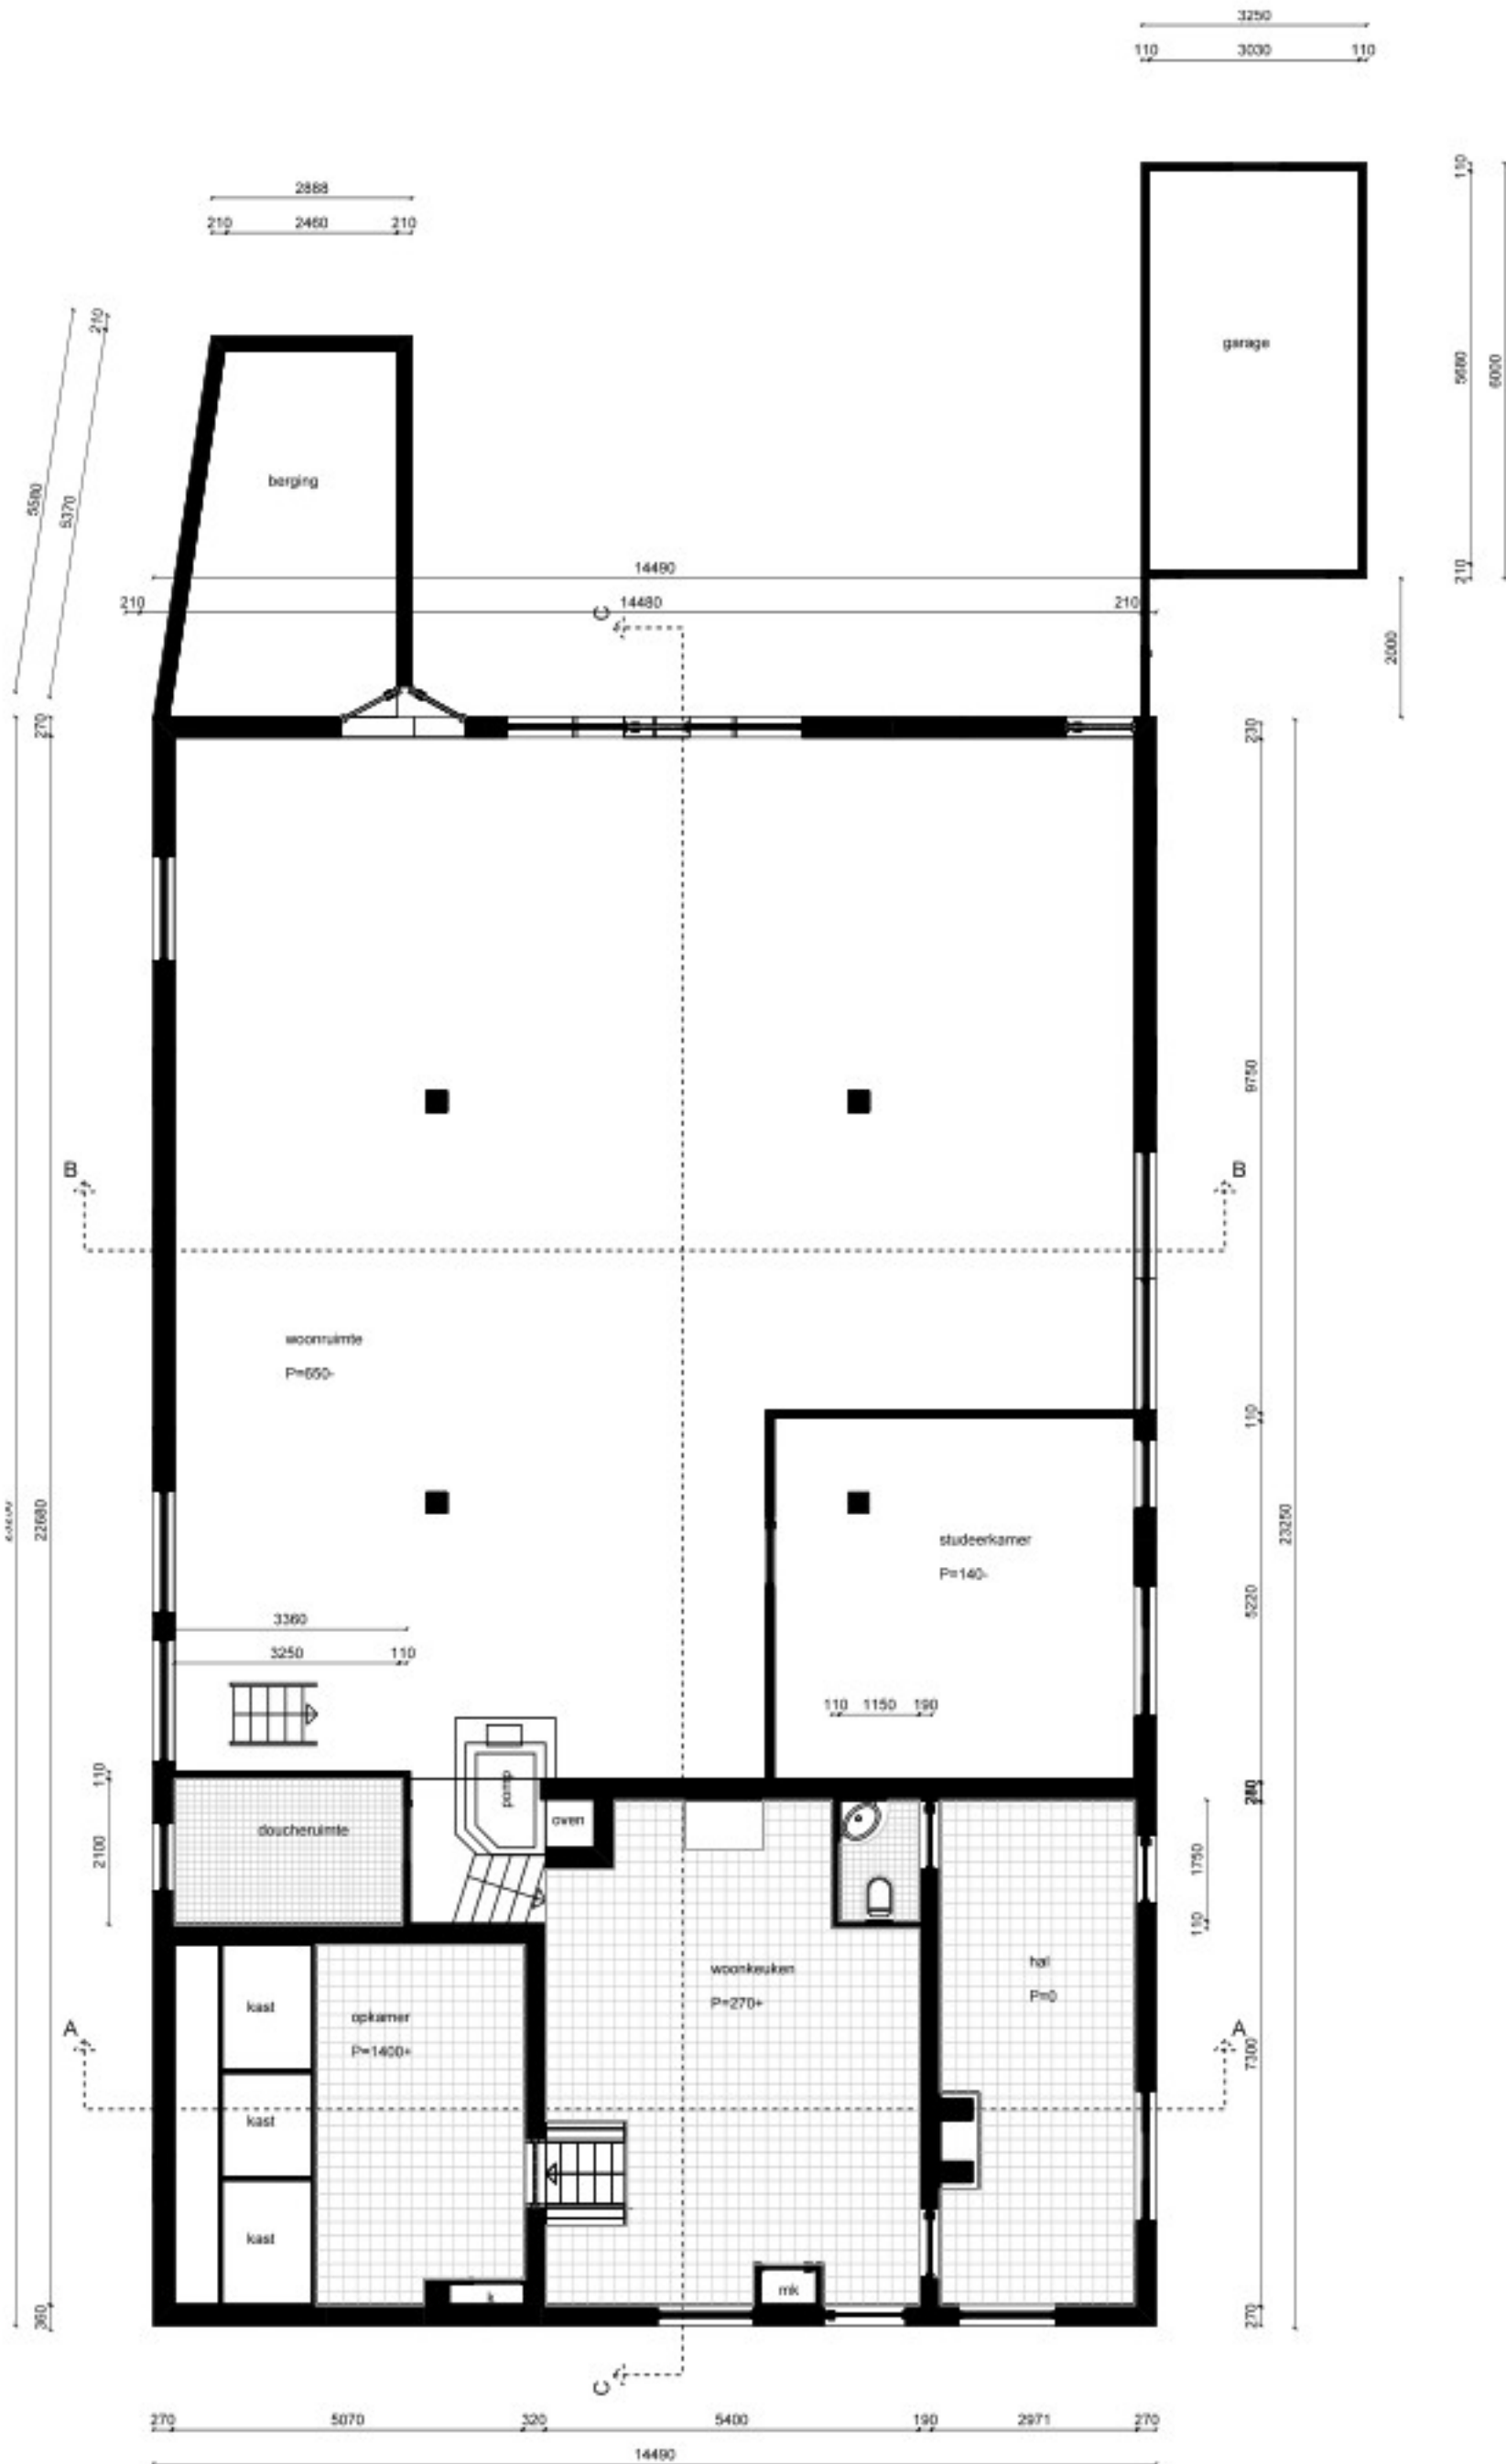


plattegrond begane grond

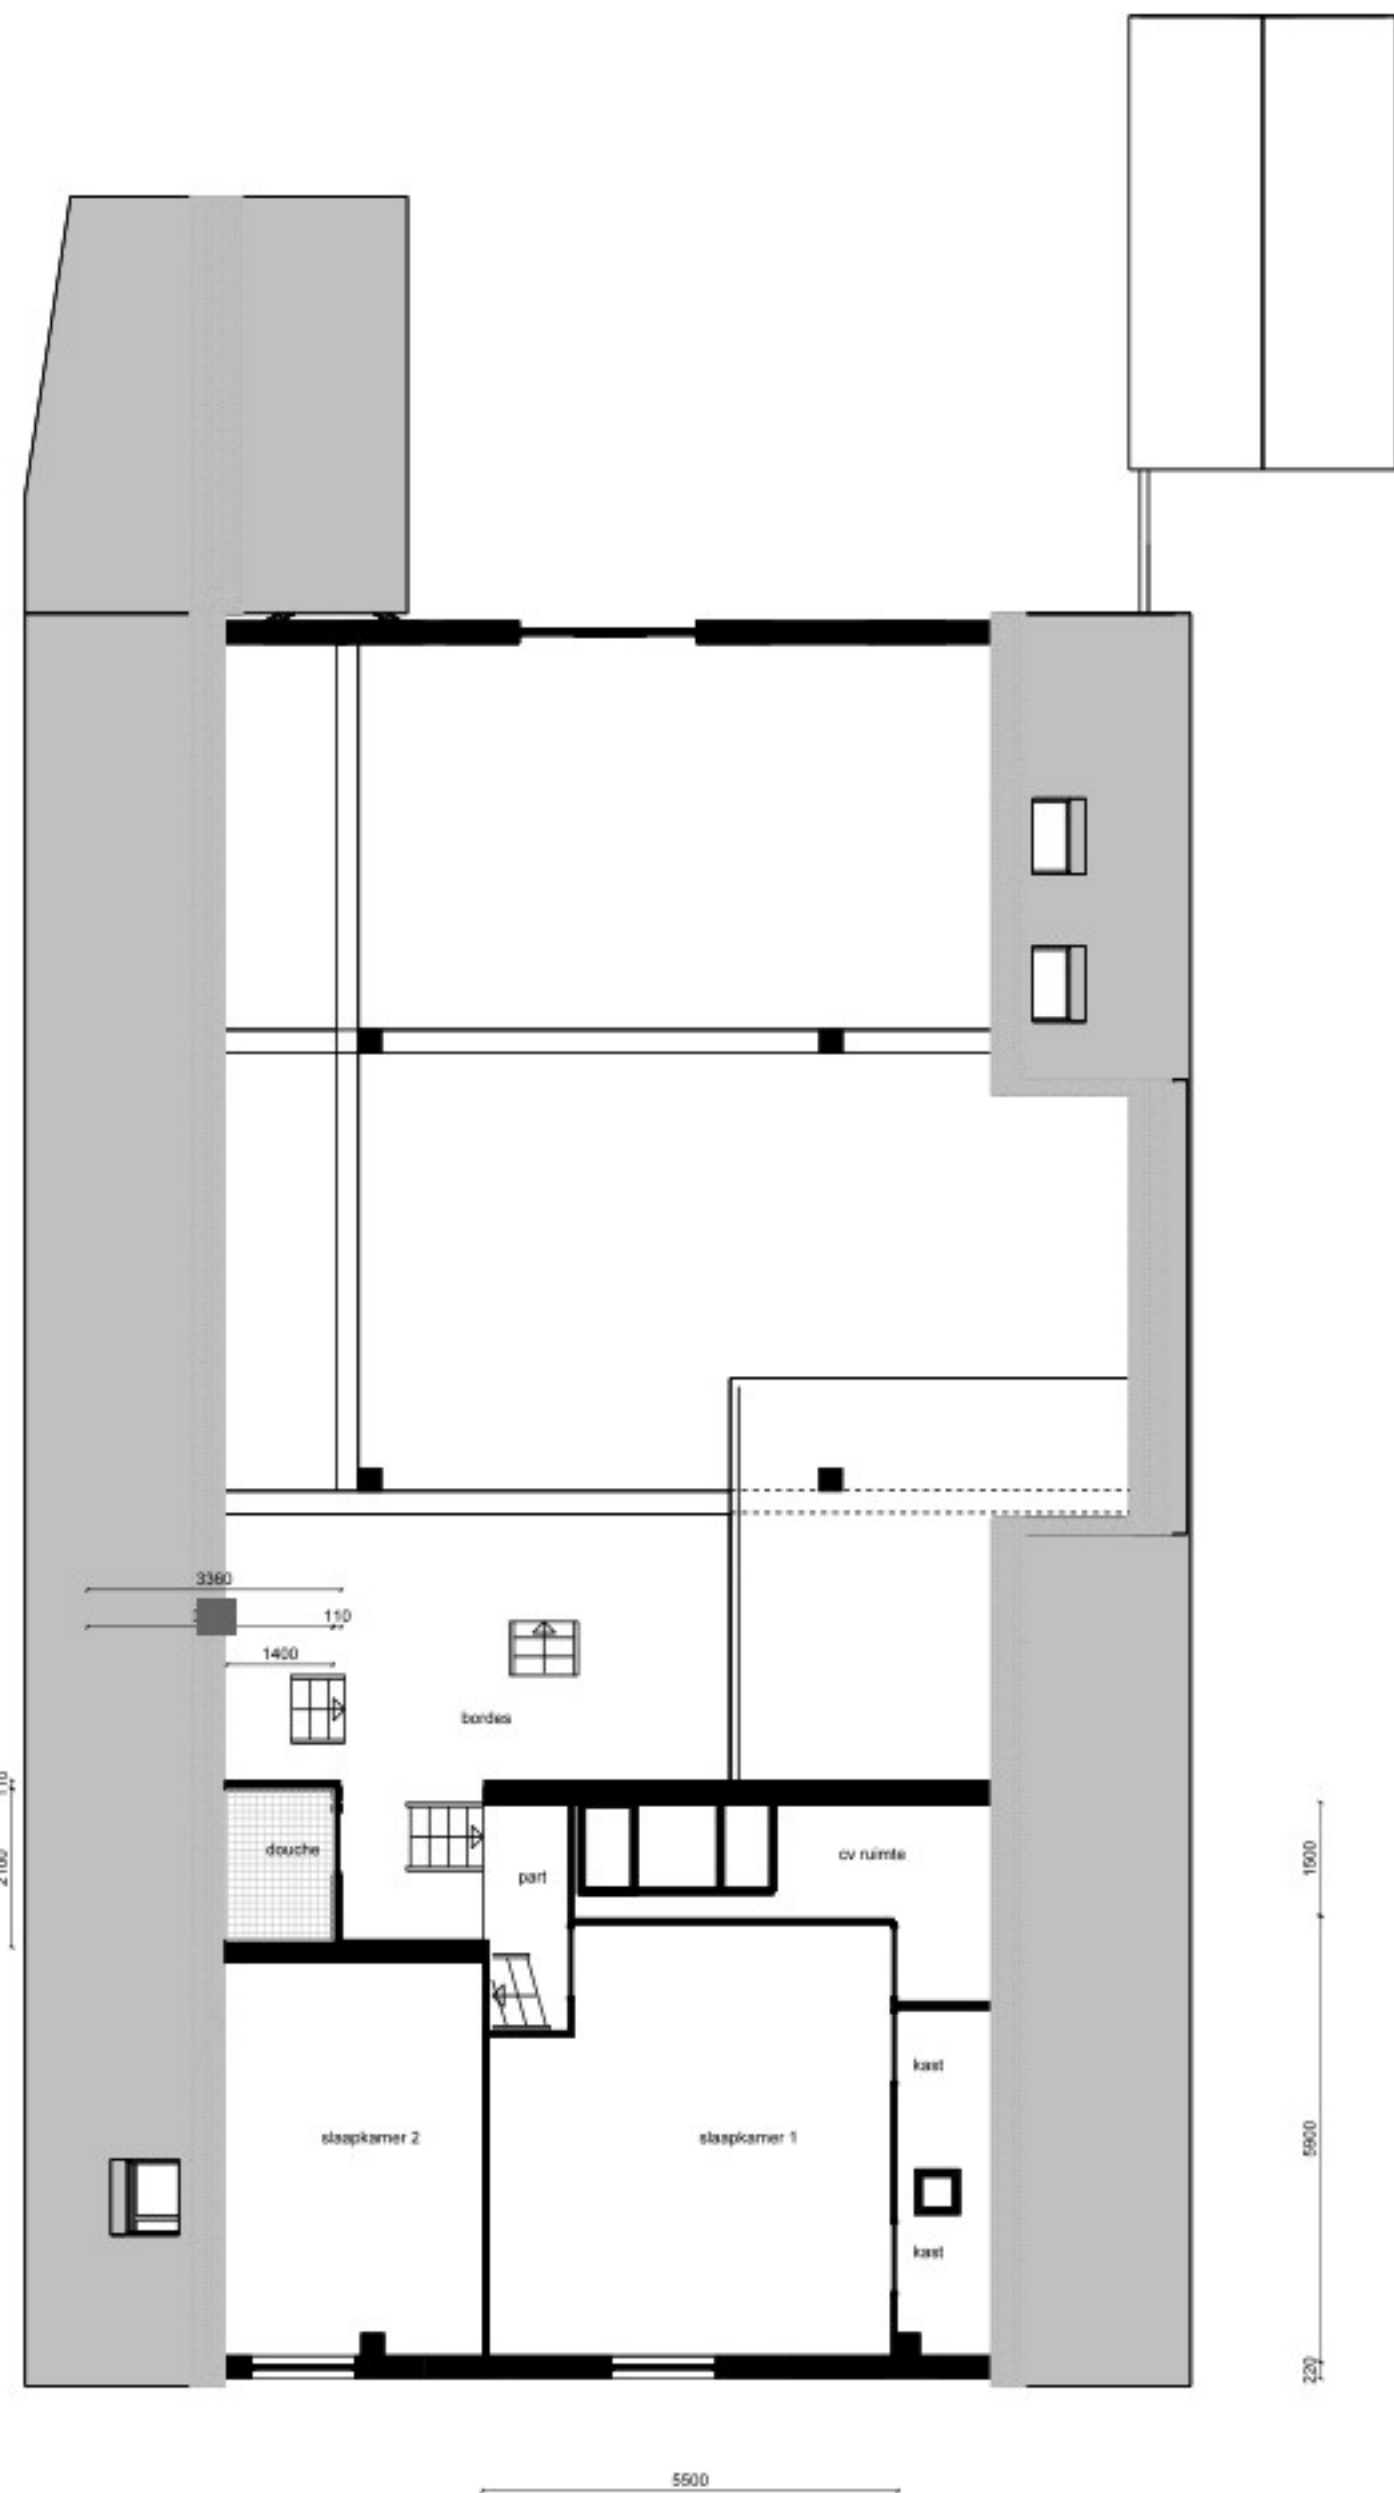


plattegrond verdieping




doorsnede C-C

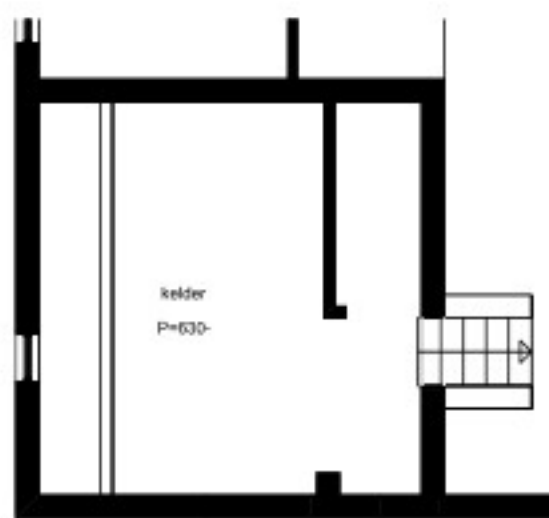

plattegrond kelder

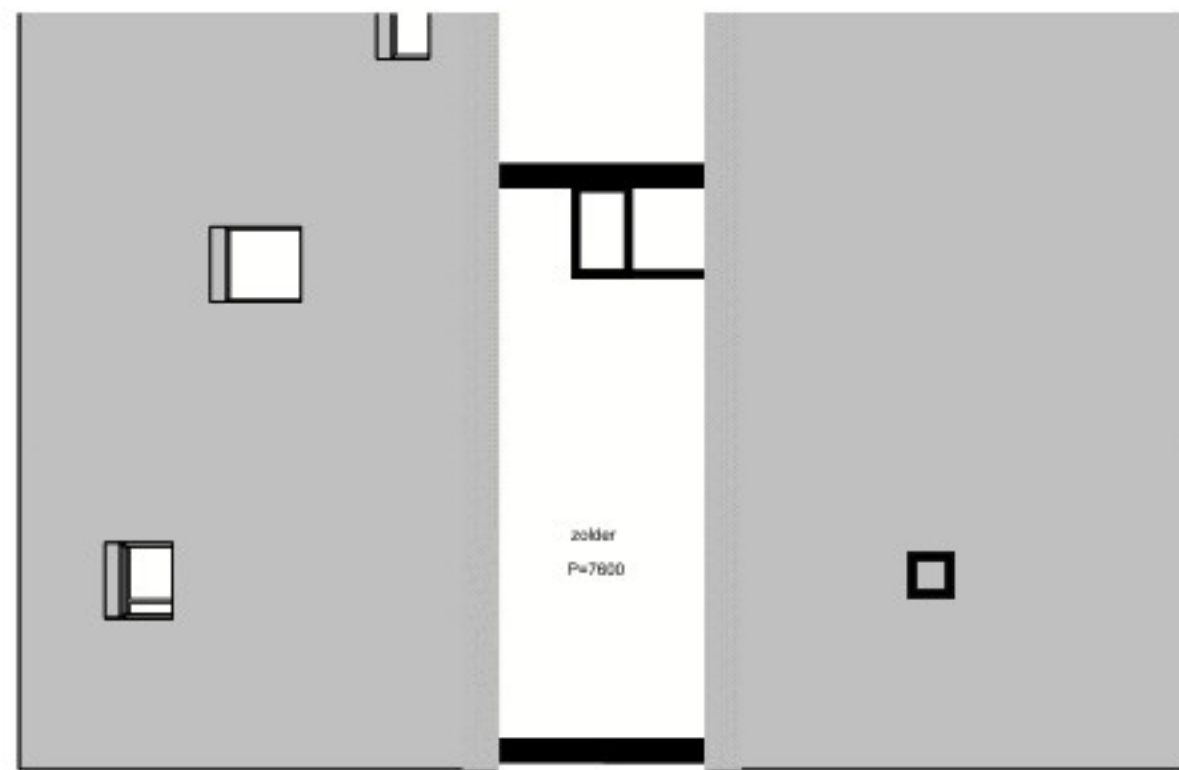

plattegrond zolder

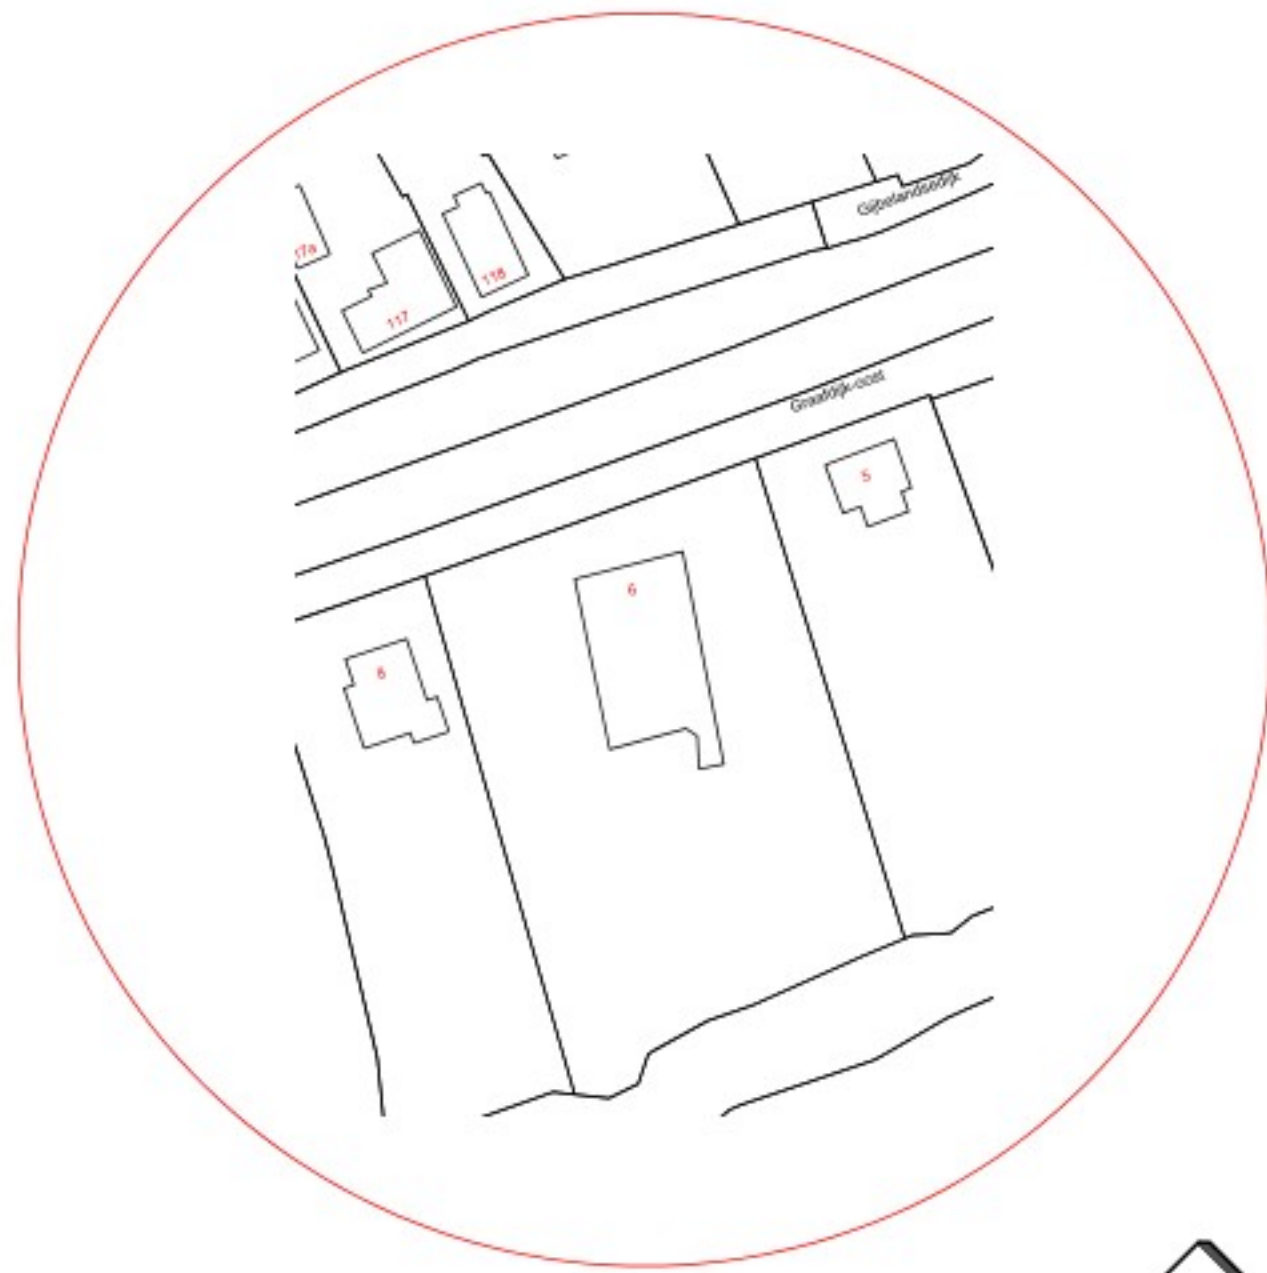

kadastraal bekend
gemeente Molenaarsgraaf
sectie D
nummer 193



maafvoering in het werk te controleren

Bouwplannummer Van der Sloep 193	Project herstelwerkzaamheden gevels	2012 1:1000
	Opdrachtgever [Redacted]	Deur [Redacted] [Redacted] [Redacted] [Redacted] [Redacted]
BESTAAND (gevels, plattegronden, doorsneden)		B03