


W-51700
23-02-2012
icv A 01-03-2012

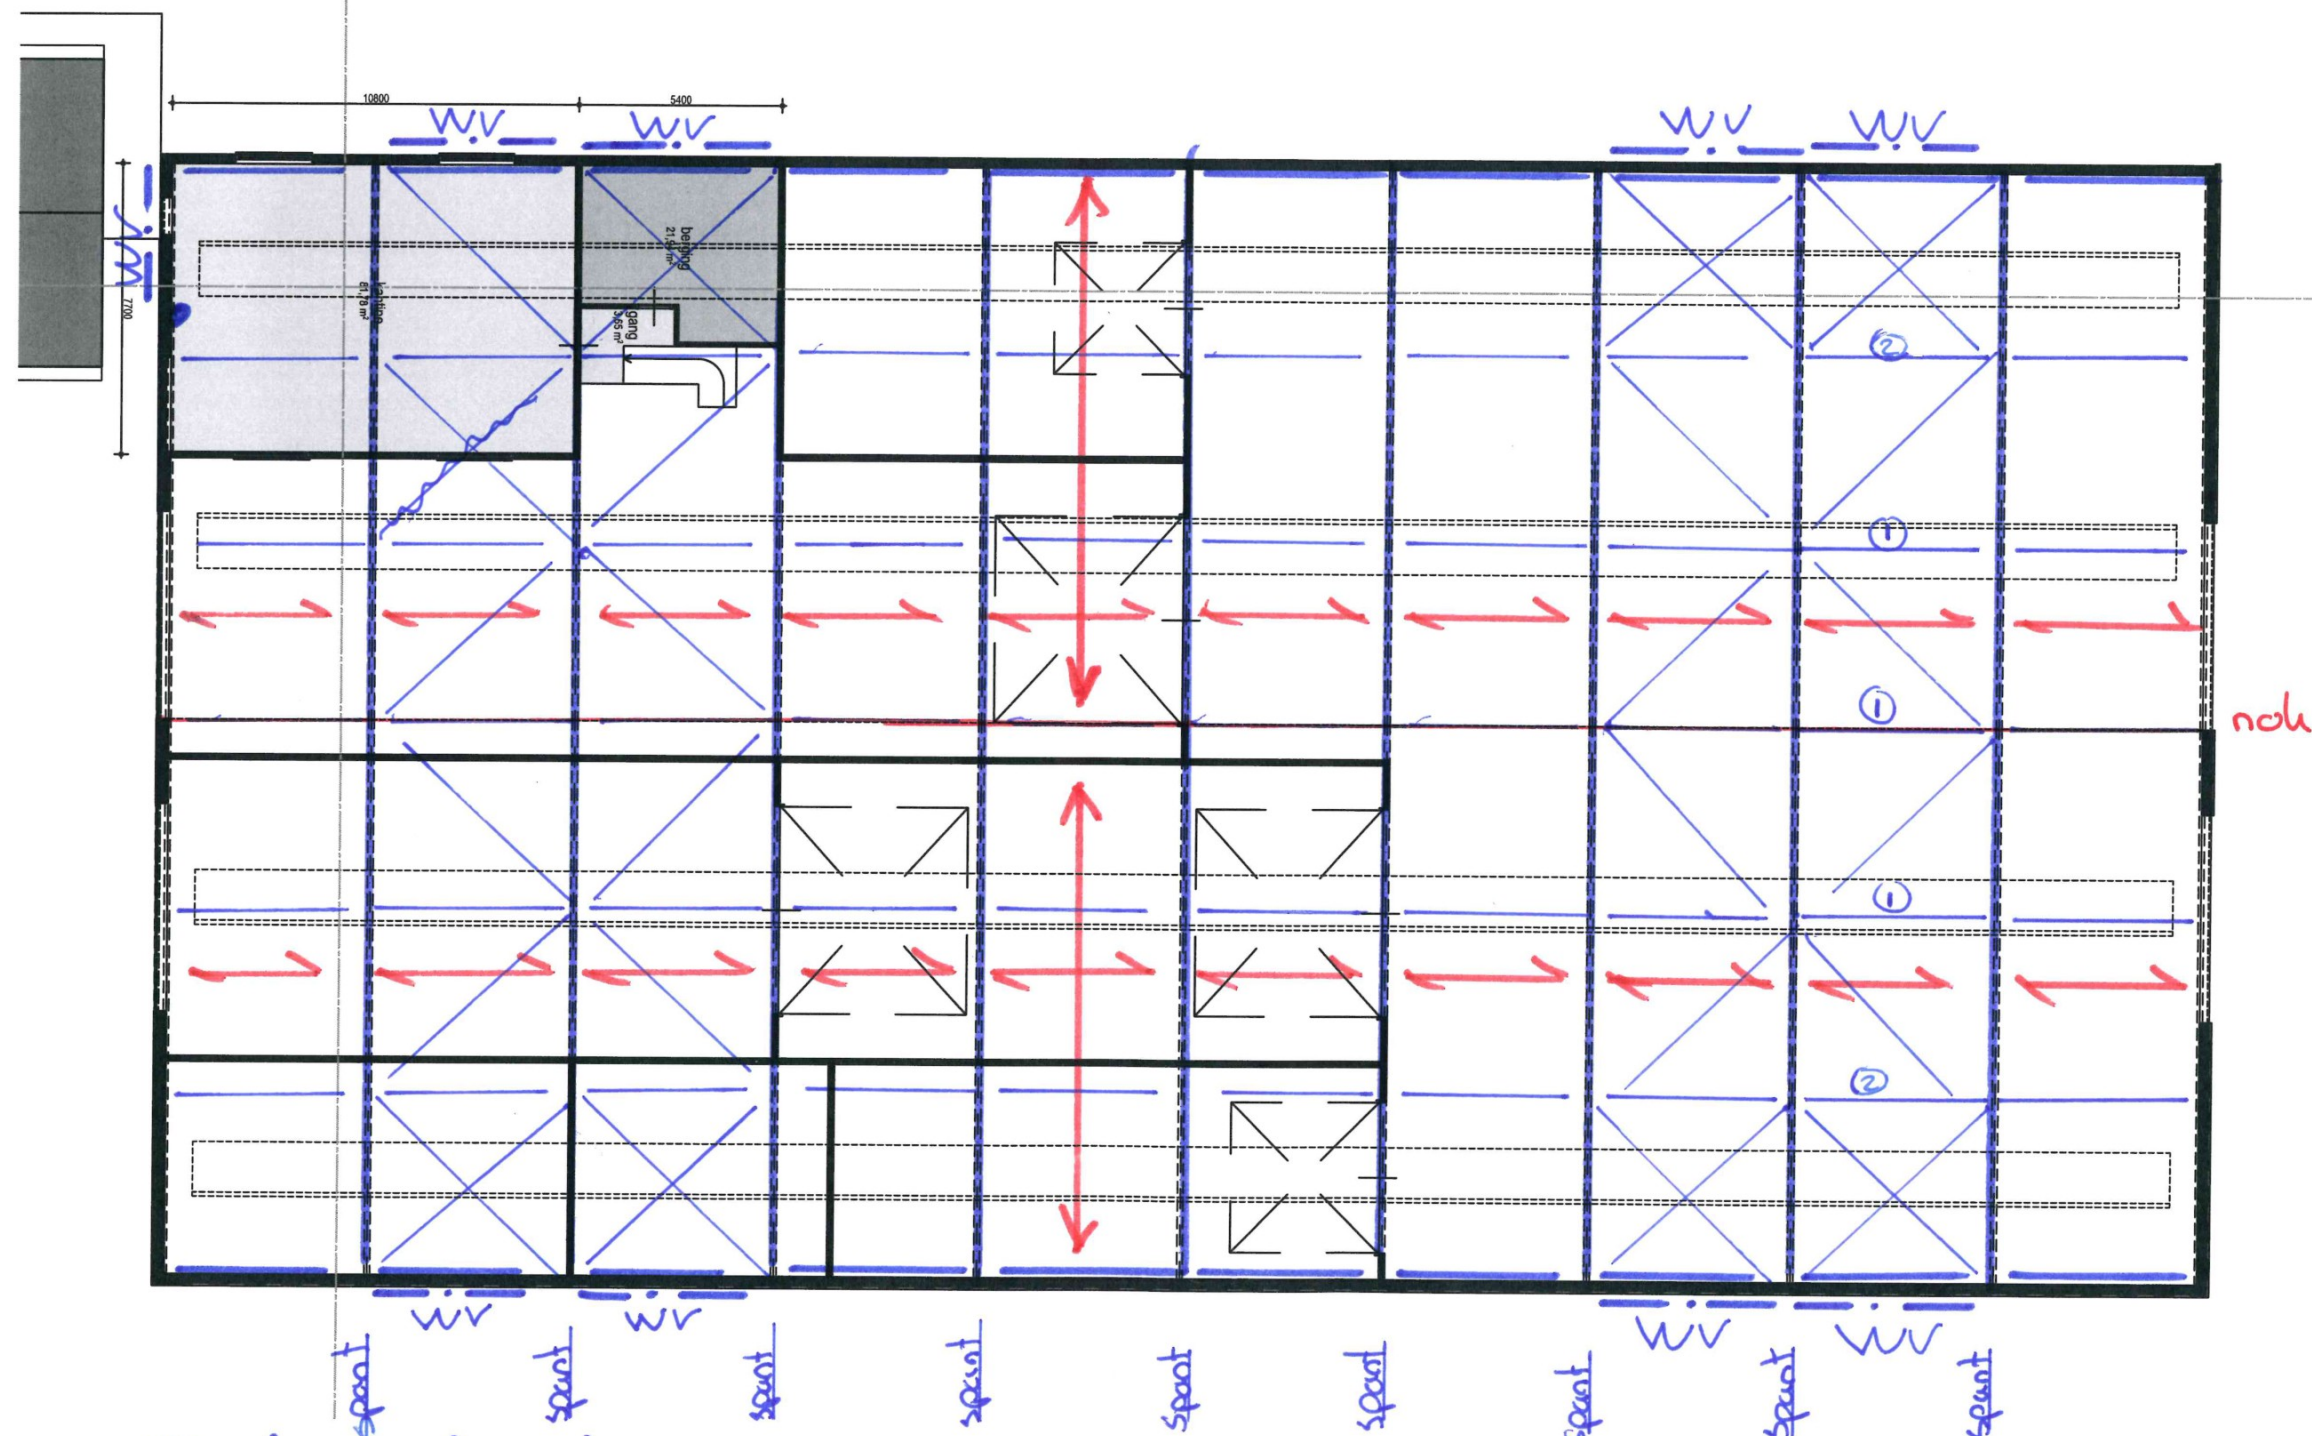


Dakconstructie

←→ = dakplaten
 ←→ = staken goedingen vlg. opgave leveranciers
 maximaal 30cm hoh
 Windverbanden dakdak L70/70/7
 drukholer dakdak ① Ø80/4
 ② Ø90/4


gerekend met zonnepanelen
20 kg/m²

Als ervoor wordt gekozen om de nieuwe hal over de bestaande hal te bouwen.
Dienen er voorzieningen genomen te worden voor de stabiliteit van de spanten.
Met name het opnemen van de horizontale belastingen in de kolomvoet is een aandachtspunt.

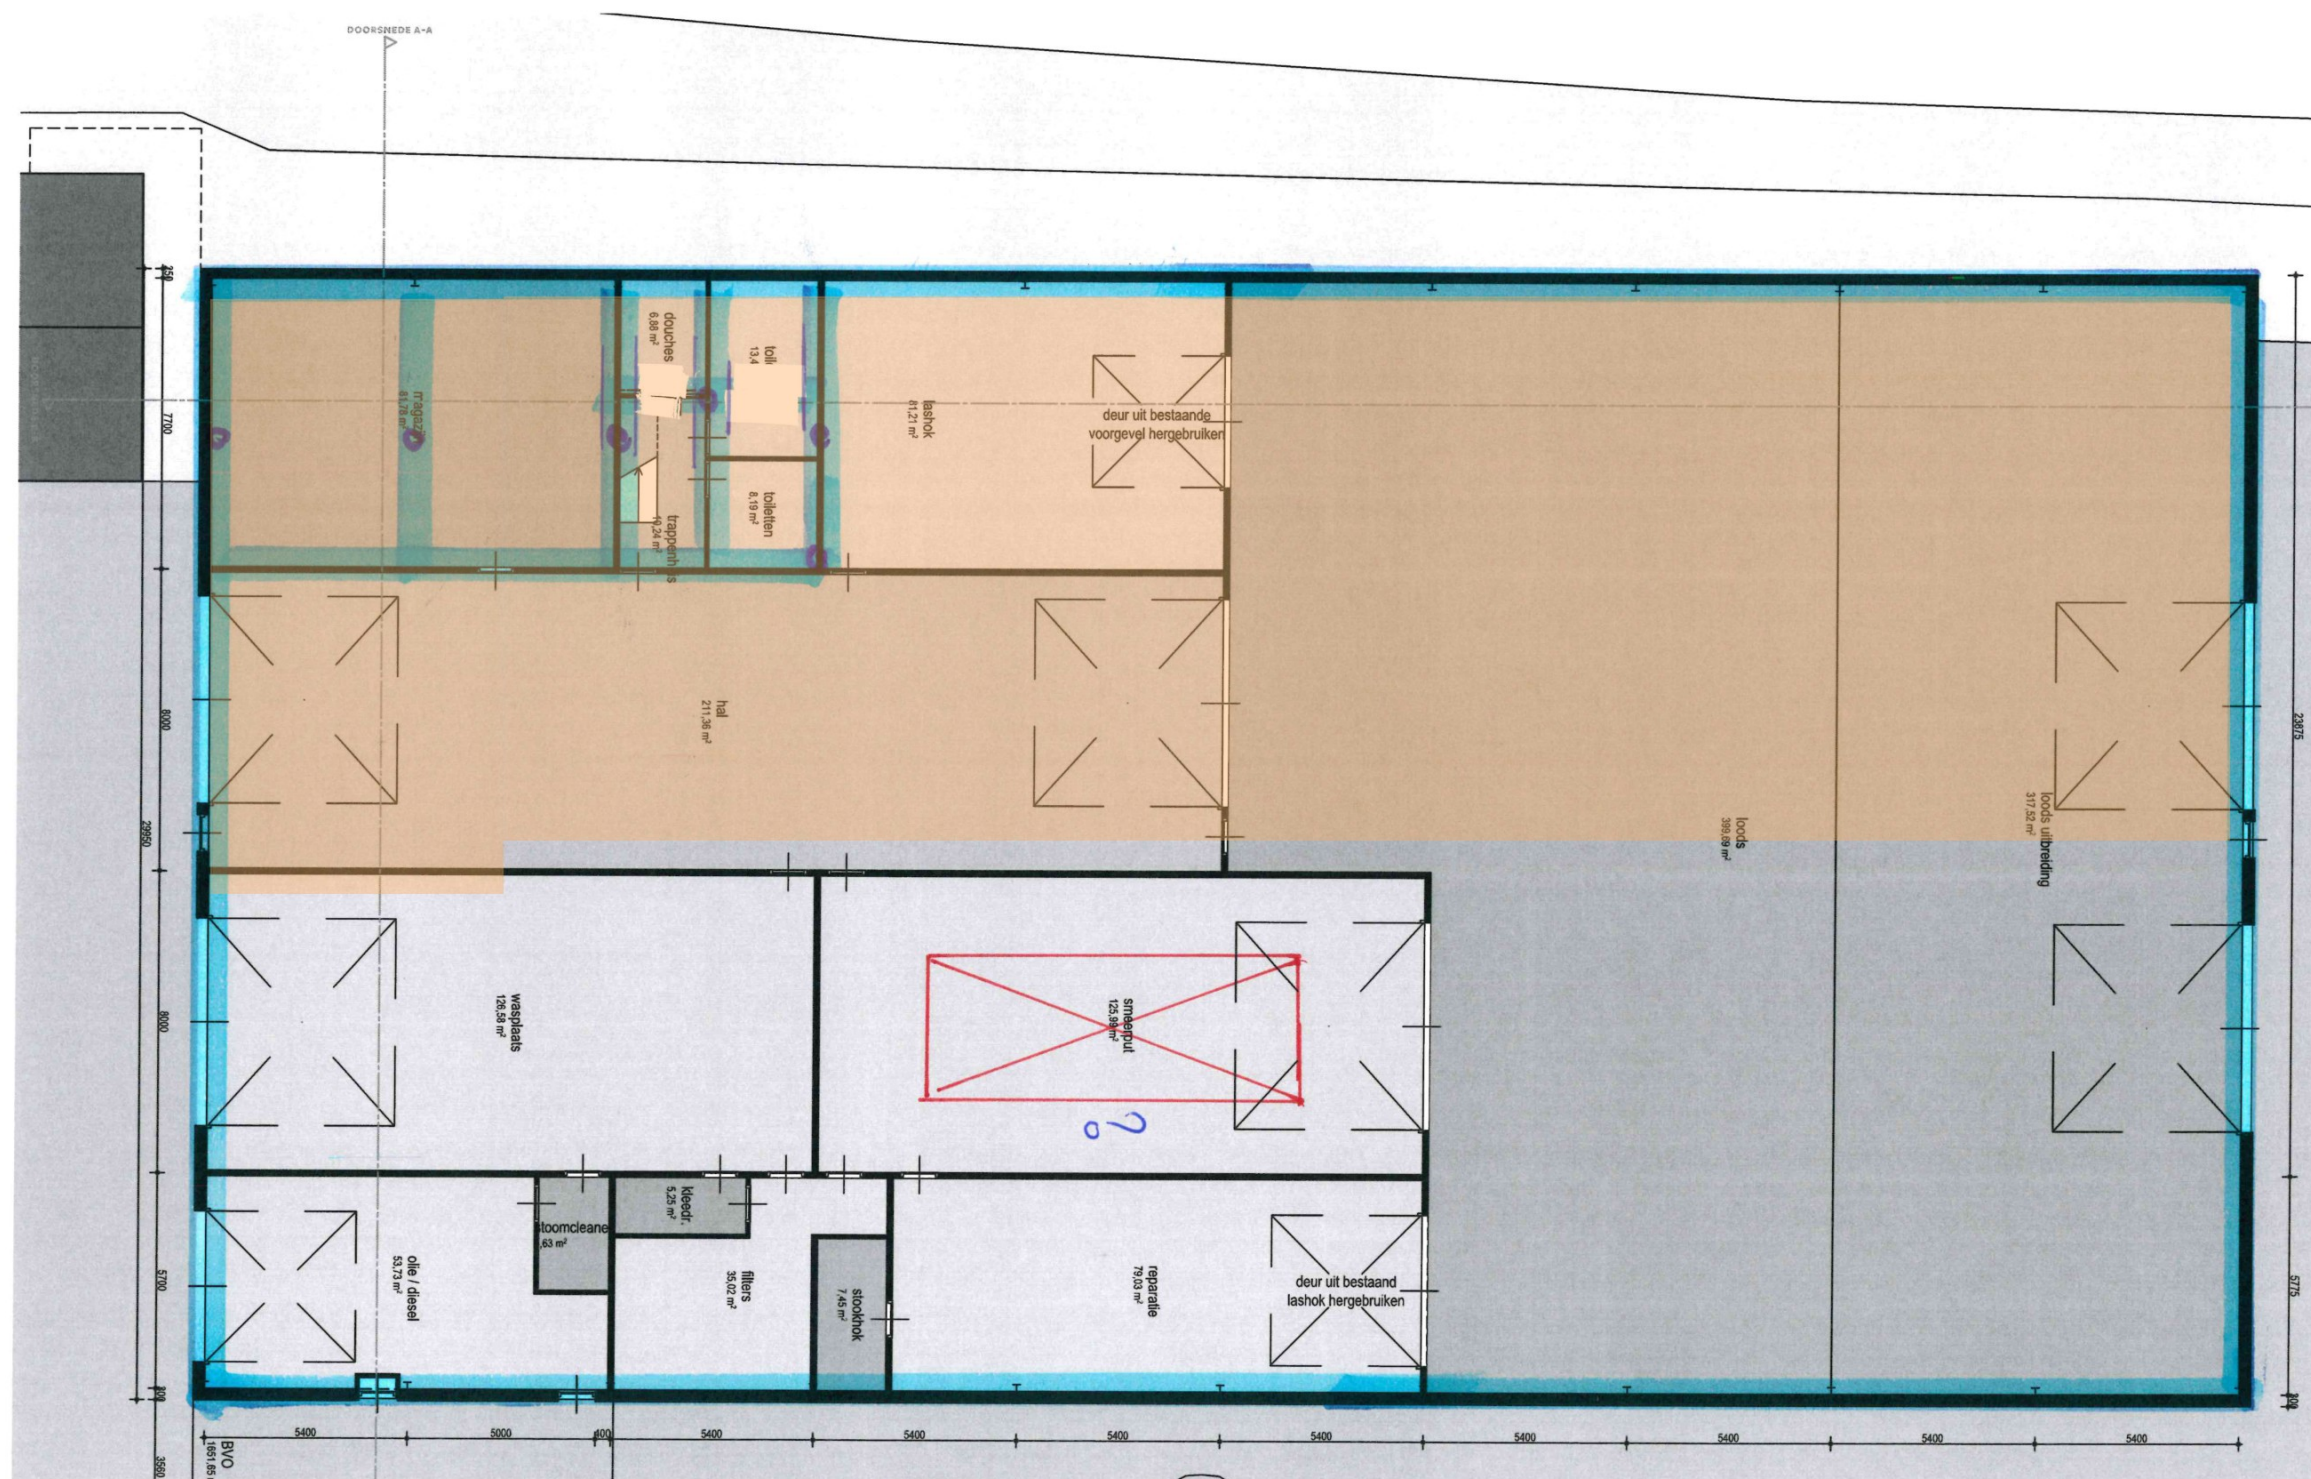


Betonvloer op palen in het werk gestort, veranderlijke vloerbelasting?

- Funderingsbalken in het werk gestort
 Bestaande hal --> vloer in bestaande hal handhaven?

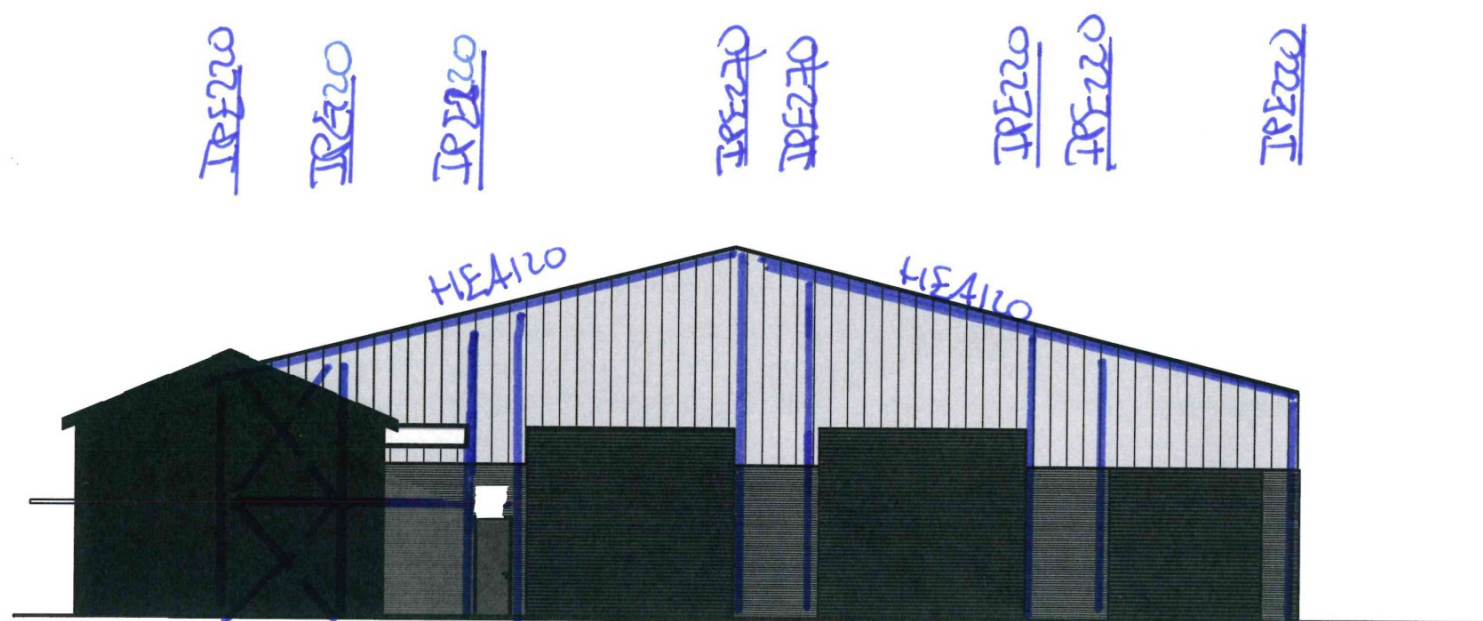


windboven $\neq 60 \times 6 + 2M16$

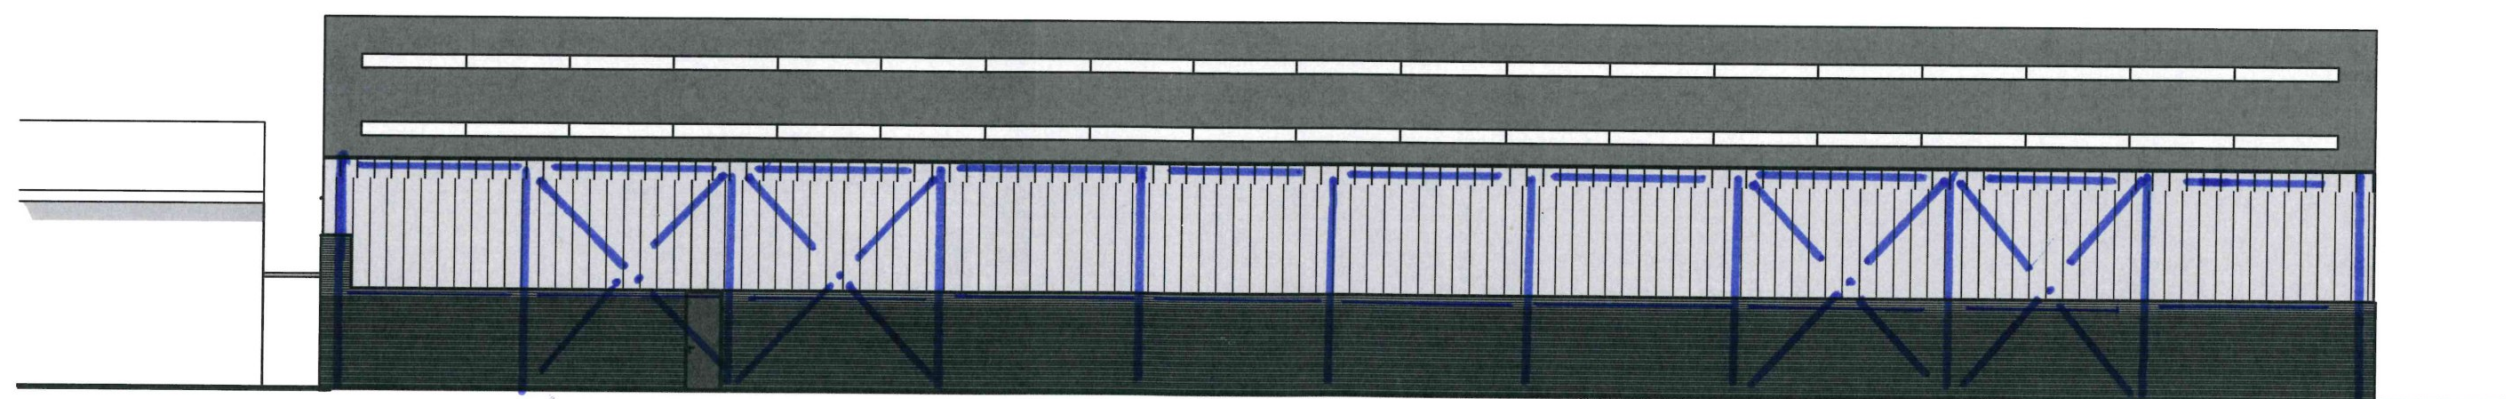


windboven $\neq 60 \times 6 + 2M16$
randregels dak HEA140


IP520 IP520 IP540
IP520 IP520 IP540
IP520 IP520

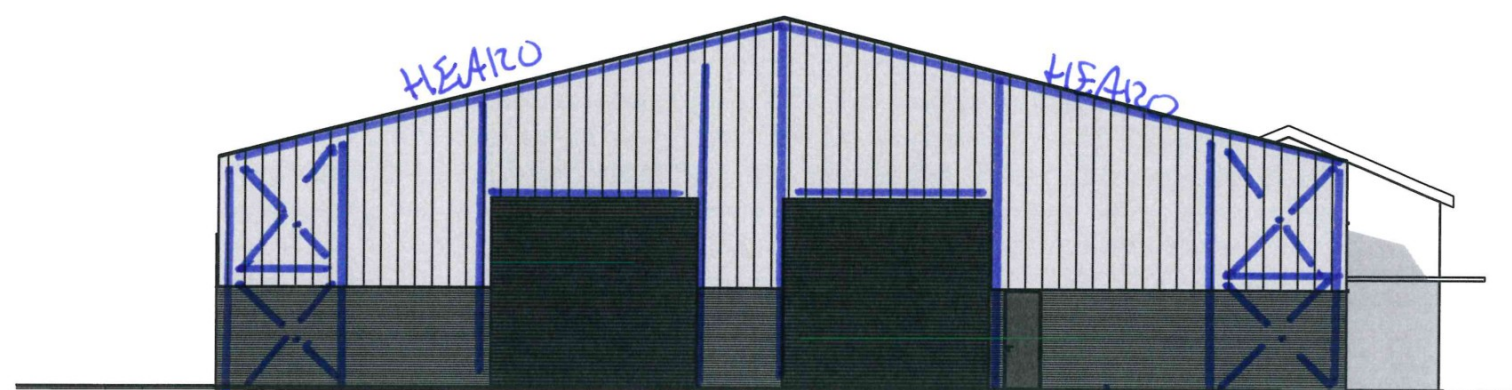

Windbalken 46x6 + 2M16

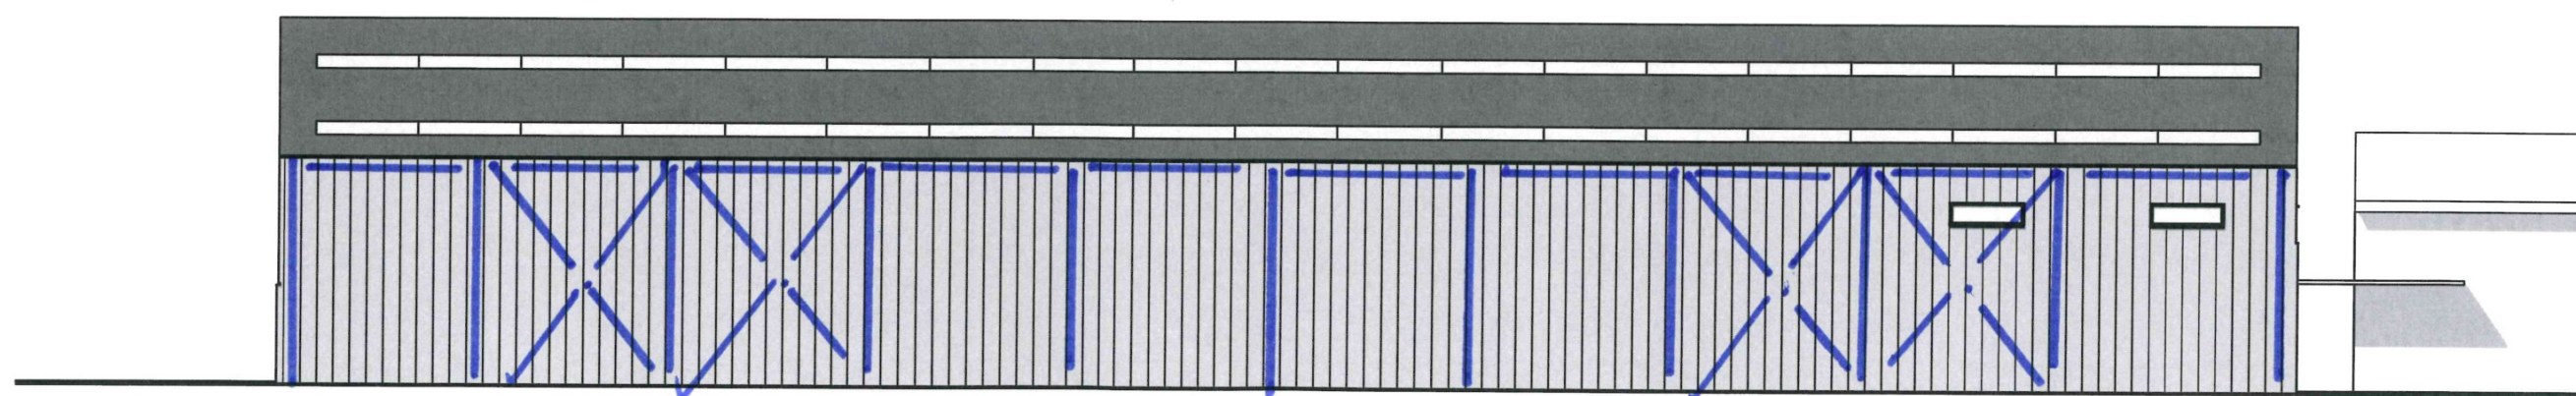

Windbalken 46x6 + 2M16
randregels dak HEA140

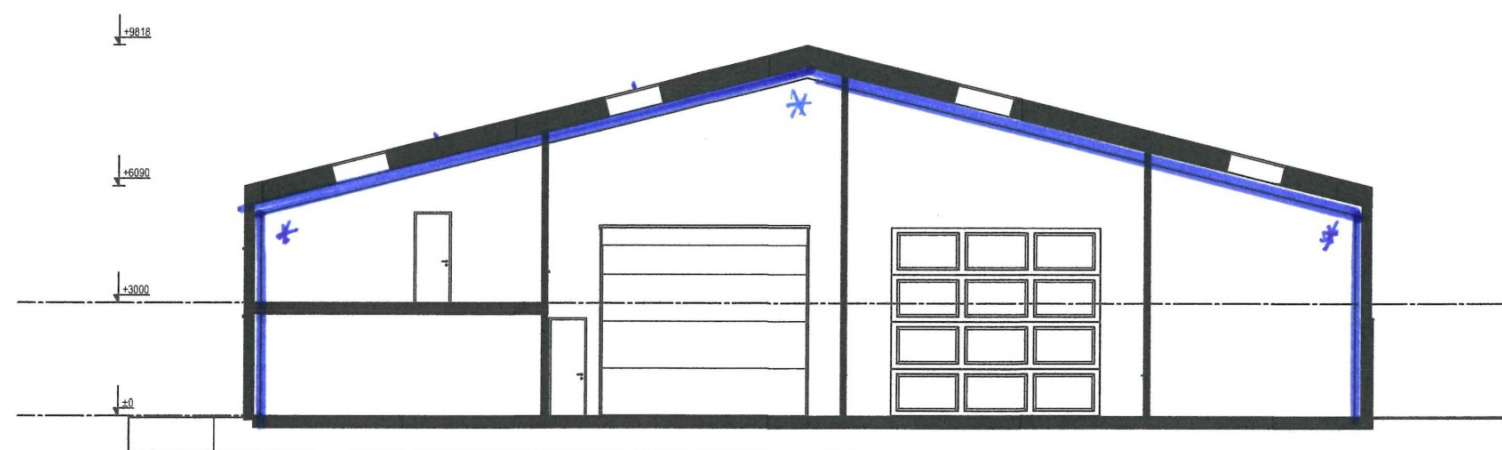

stalen spanten IPE600 S235
gordingen max hoh 3,00m
hipeun aan onderzijde hoh 3,00m

* momentvaste verbindingen

Tussenspanten