



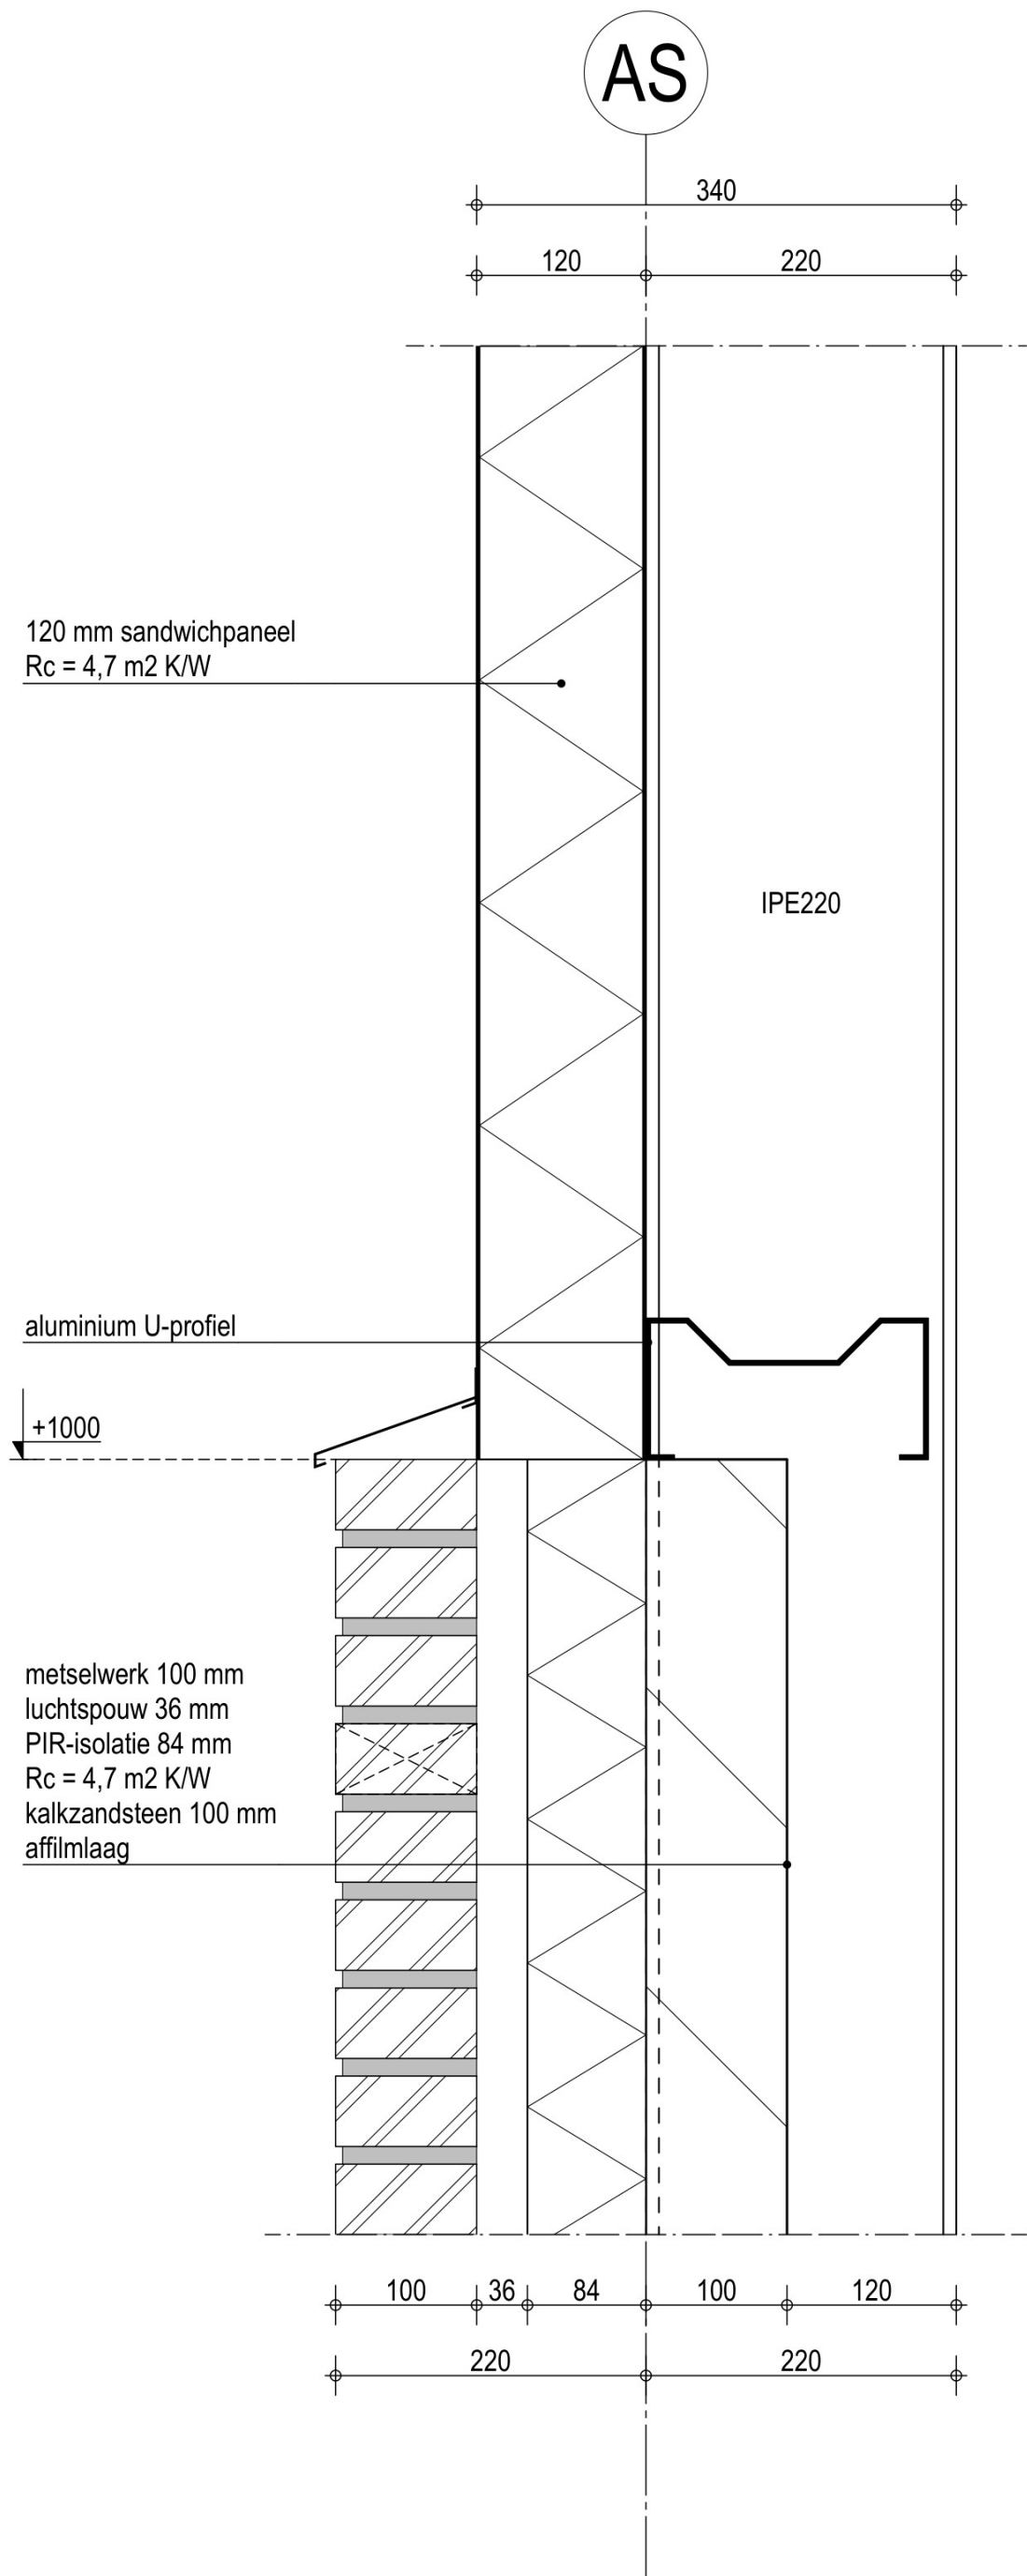

AS

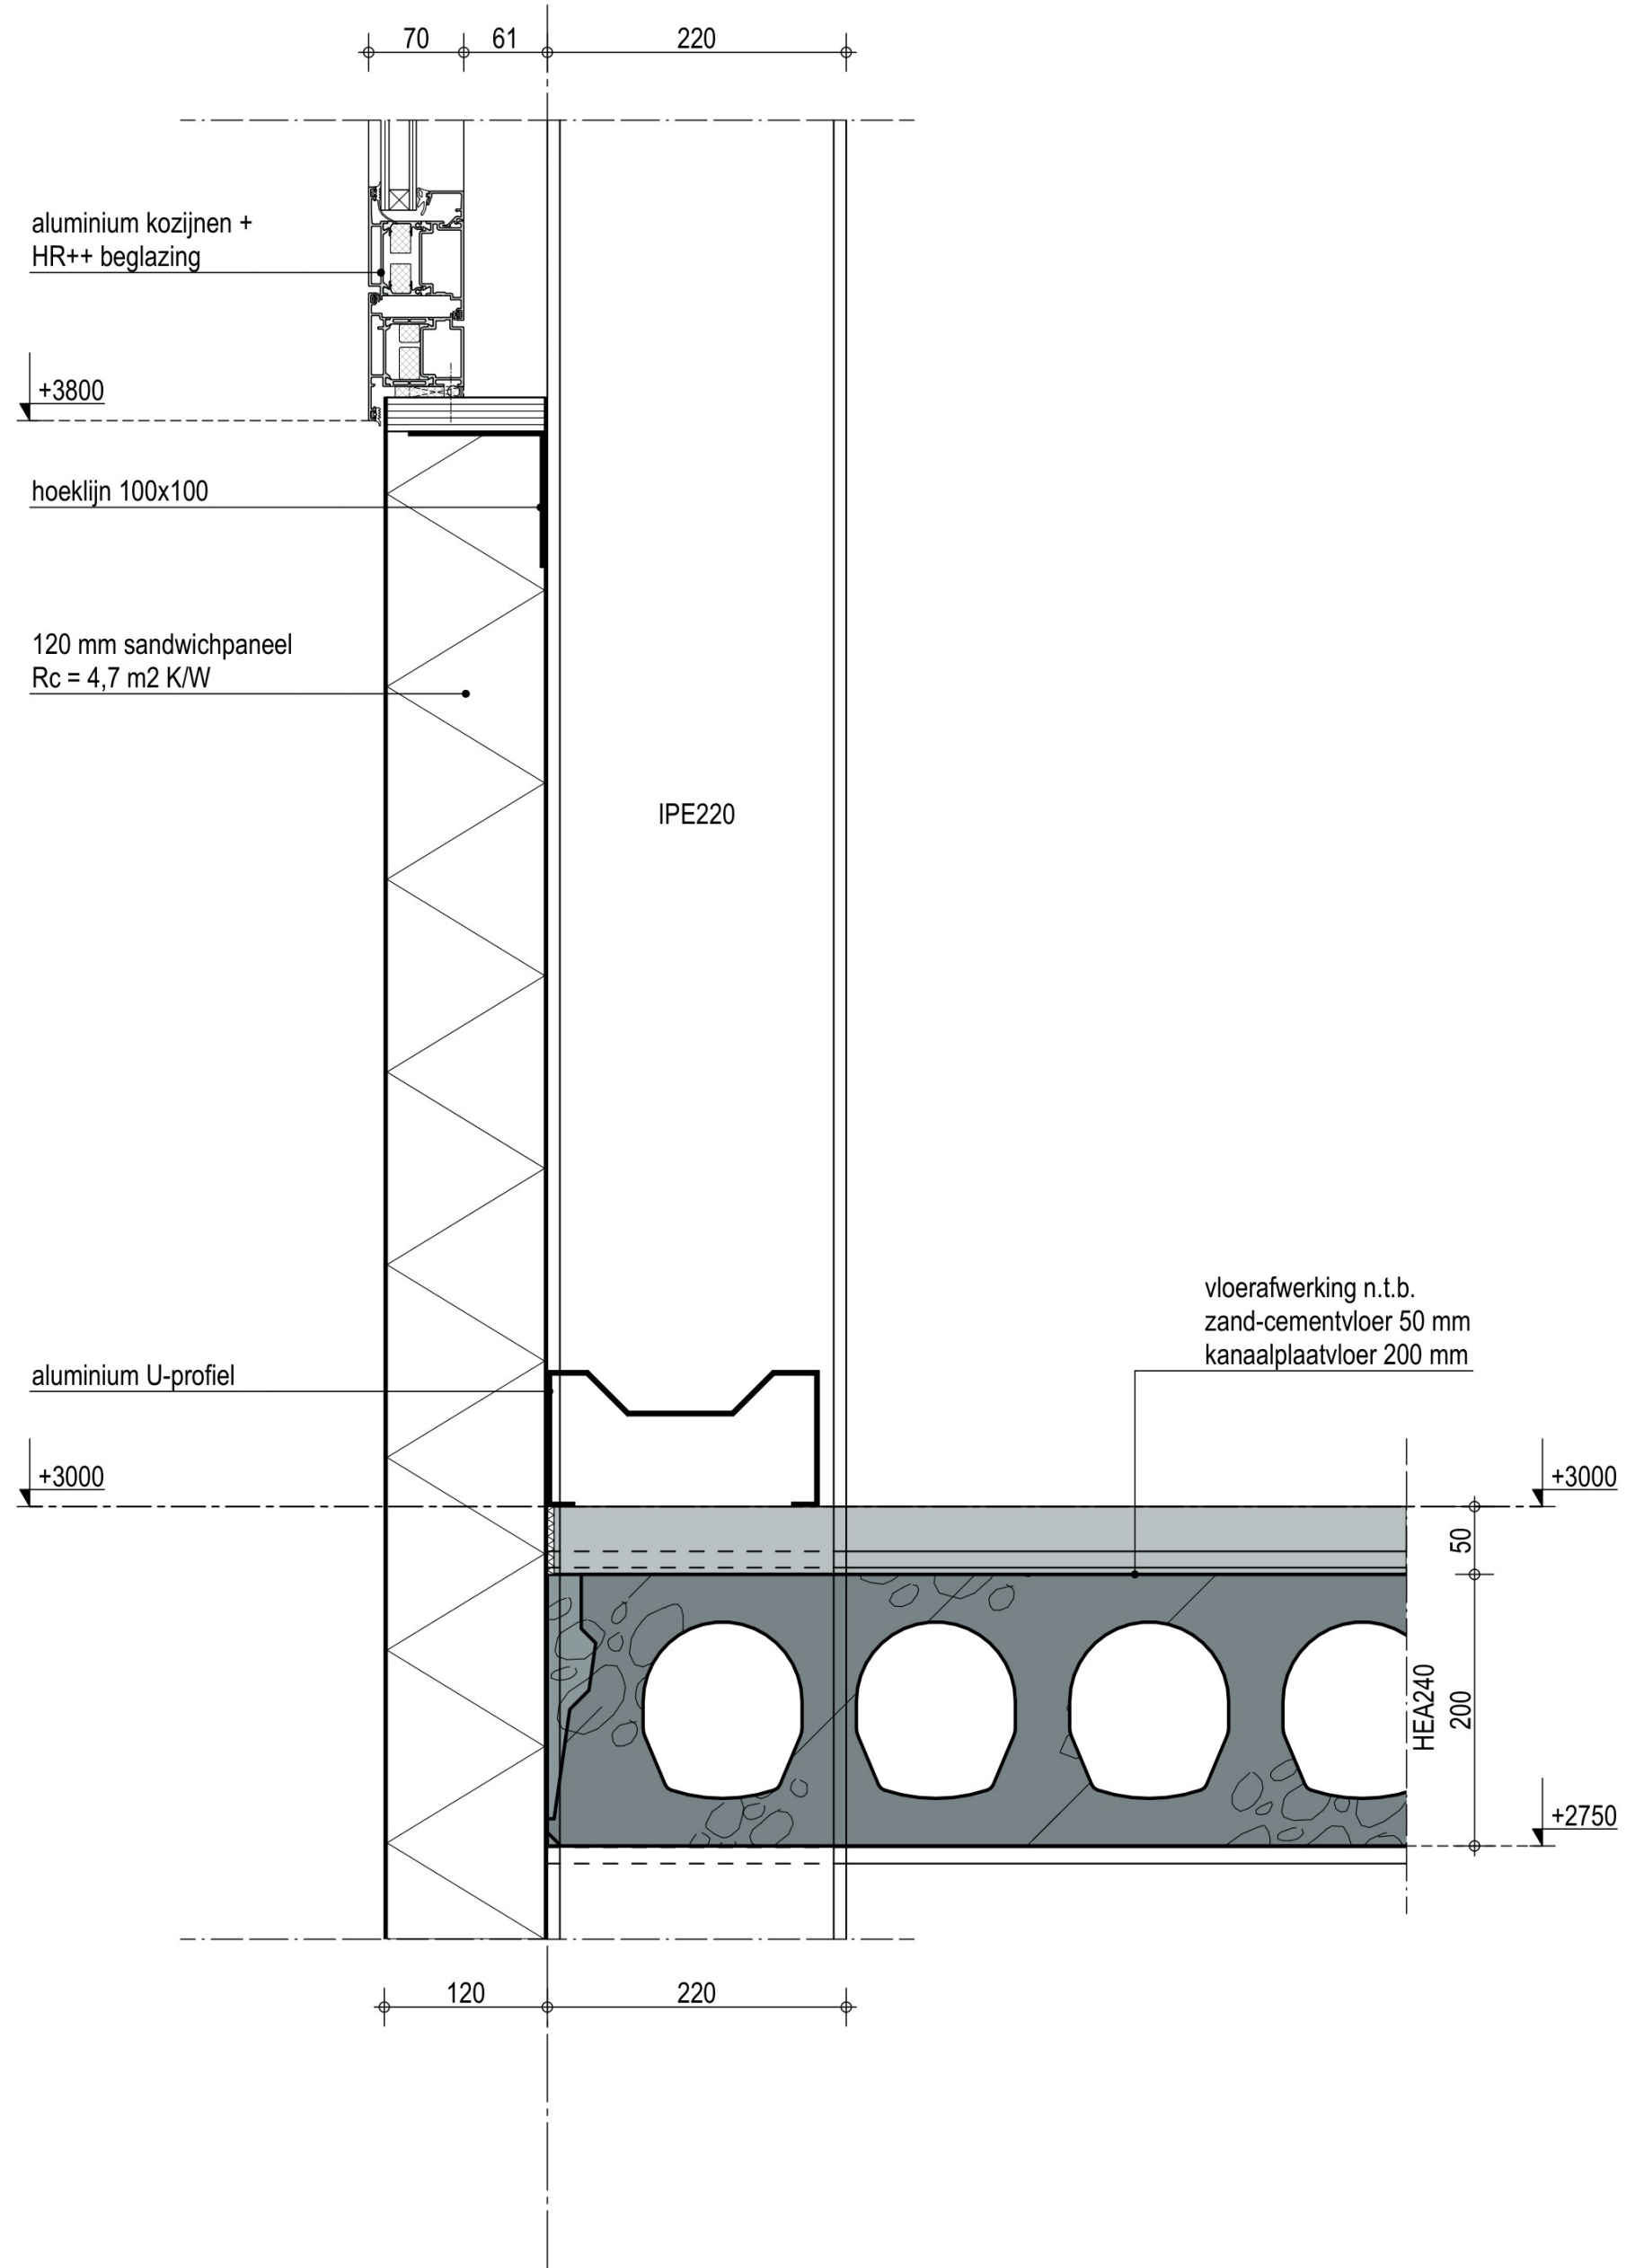

PROJECT
Nieuw te bouwen loods, Oosteinde 55a, te
Oud-Alblas

OPDRACHTGEVER
[Redacted]
OMSCHRIJVING
Details
FASE
Technisch Ontwerp
BLADNUMMER
1609.TO-D03

STATUS
Definitief
SCHAAL
1:5
GETEKEND
[Redacted]
FORMAAT
A3


DATUM
A. 24-05-2023
B.
C.
D.
E.
F.
G.
H.
I.
J.
K.

Dorpsstraat 48
2969 AD Oud Alblas
T 0184 69 2171
E info@bongersarchitecten.nl

UW EIGEN
BONGERS.

© BONGERS architecten bv

AS

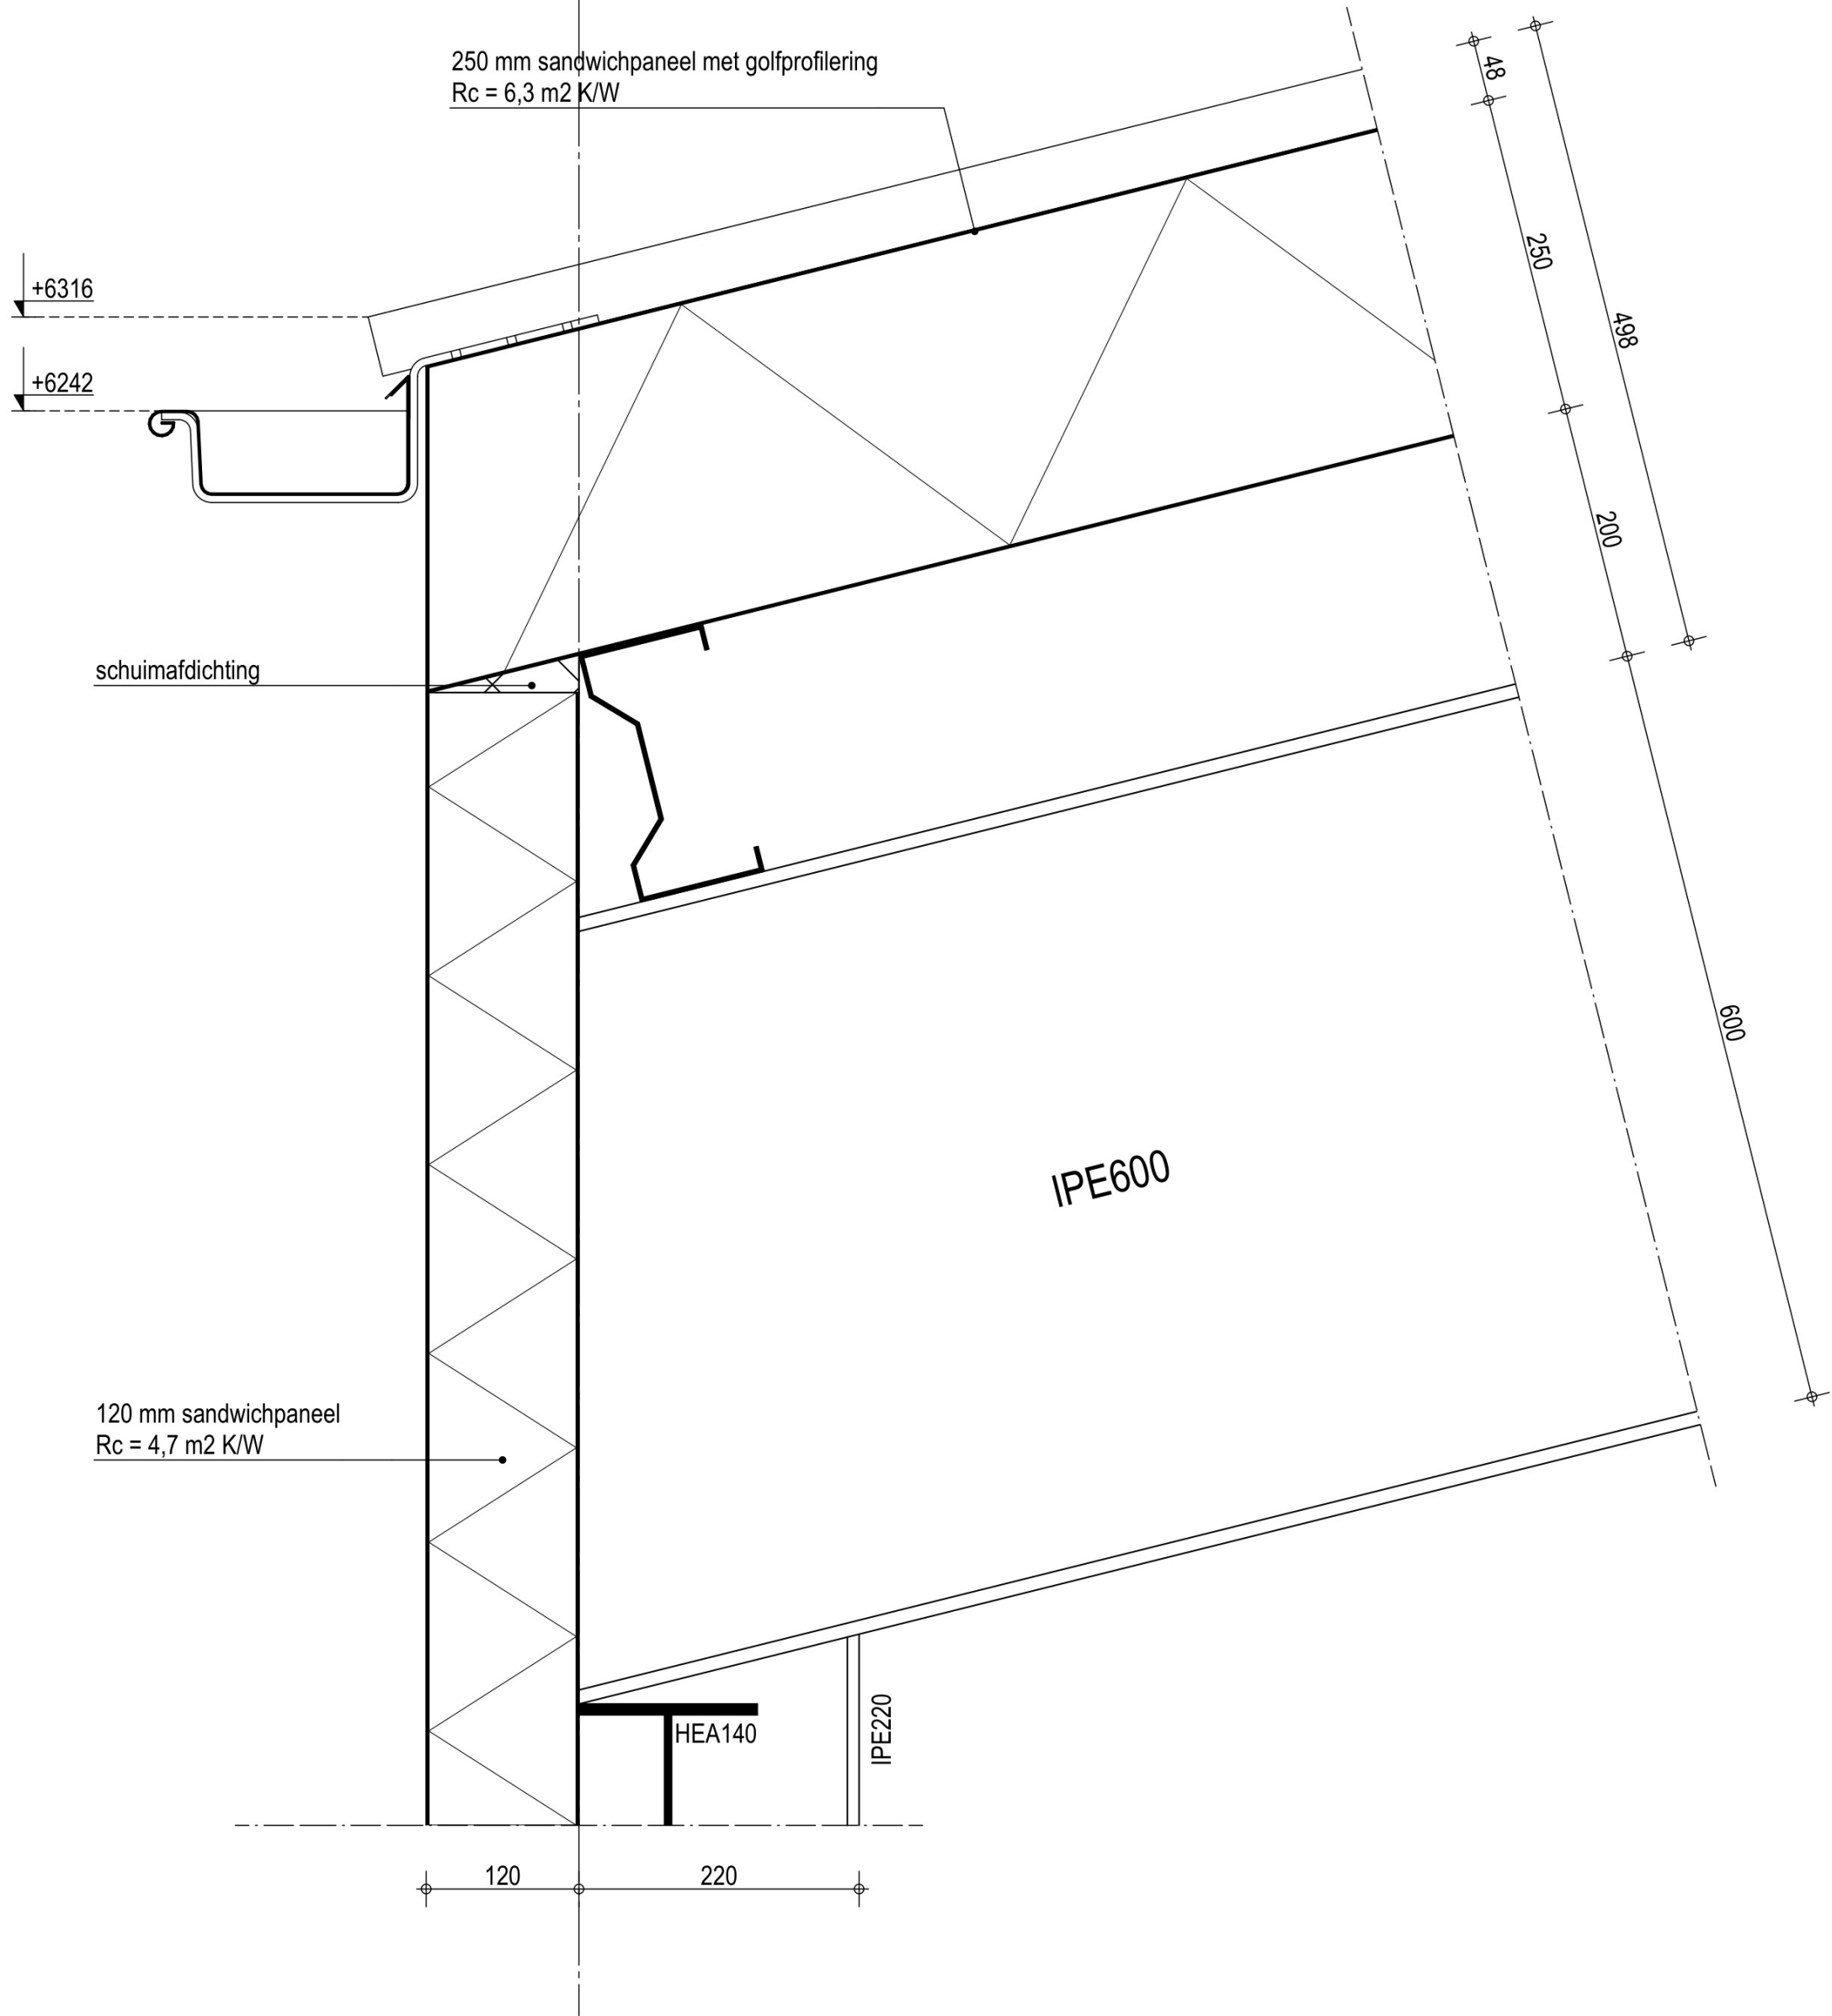

PROJECT
Nieuw te bouwen loods, Oosteinde 55a, te
Oud-Alblas

OPDRACHTGEVER
[Redacted]

OMSCHRIJVING
Details

FASE
Technisch Ontwerp

BLADNUMMER
1609.TO-D04

STATUS
Definitief

SCHAAL
1:5

GETEKEND
[Redacted]

FORMAAT
A3

DATUM
A. 24-05-2023
B.
C.
D.
E.
F.
G.
H.
I.
J.
K.

Dorpsstraat 48
2969 AD Oud Alblas
T 0184 69 2171
E info@bongersarchitecten.nl

UW EIGEN
BONGERS.

© BONGERS architecten bv

