


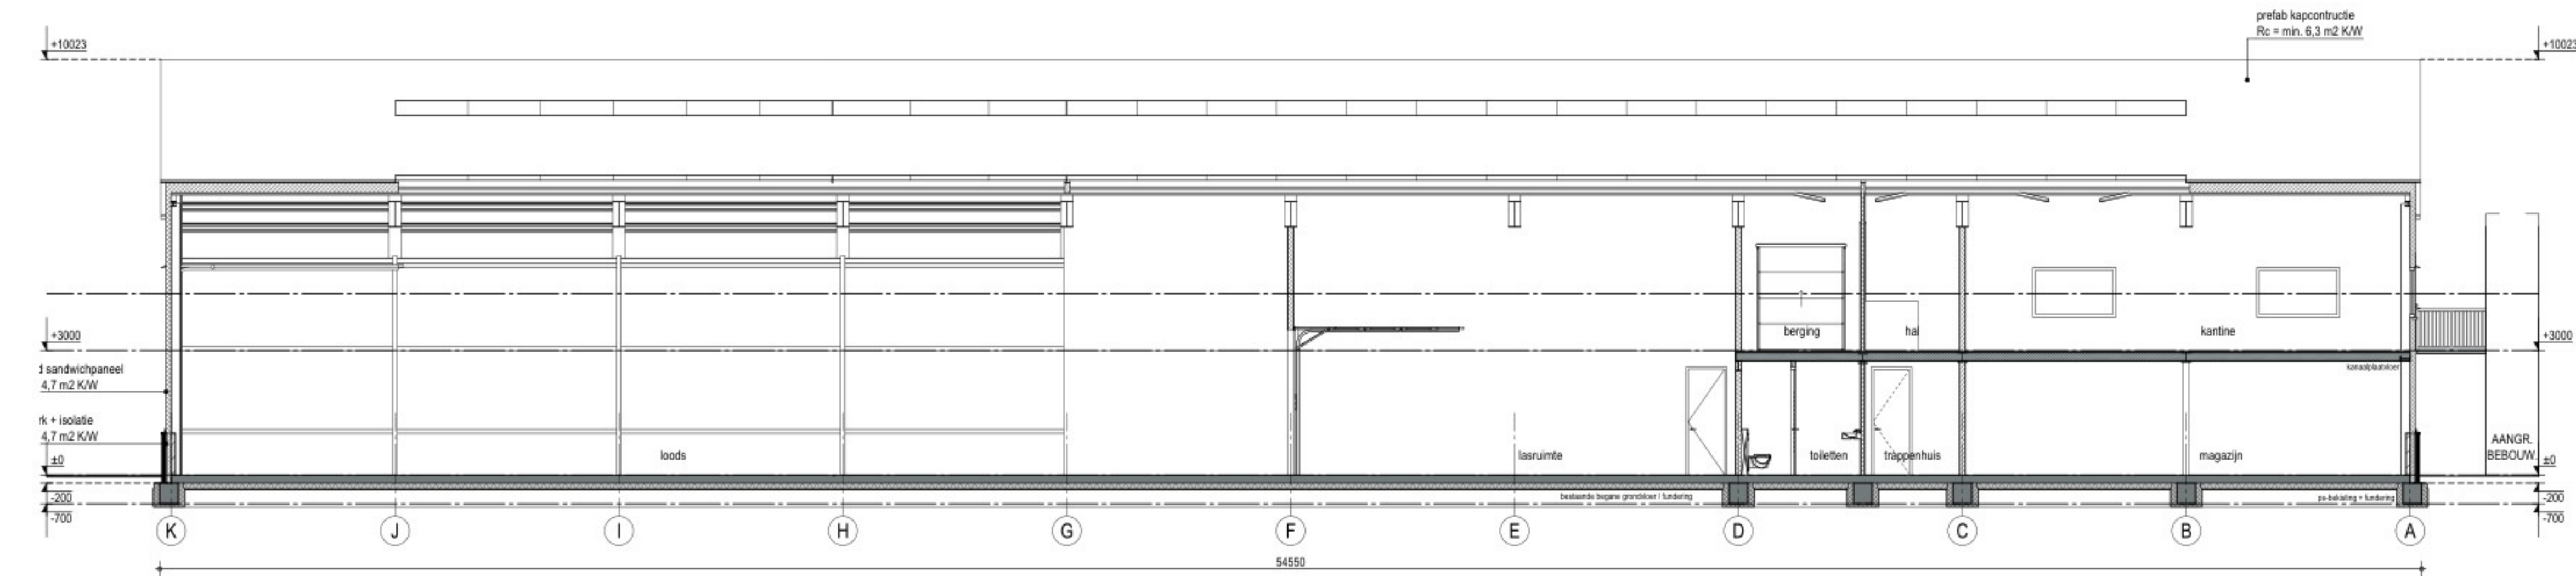

DOORSNEDE B-B

RENVOOI MATERIALEN


gevels: schoon metselwerk - antraciet
sandwich panelen - grijs
kozijnen: aluminium - antraciet RAL 7021
ramen: aluminium - antraciet RAL 7021
deuren: aluminium - antraciet RAL 7021
dakbedekking: sandwich panelen - vol donker

LEGENDA


— schoon metselwerk
— kalkzandsteen
— beton
— isolatie
— standleiding
— kruipruimte
— m.r.
— m.a.
— m.t.
— m.k.
— k.k.
— w.m.
— w.d.
— v.w.
— u.g.
— rookmelder volgens NEN 2555

EISEN BOUWBESLUIT

dorpelhoogte maximaal 20 mm
dagsnaai deuren minimaal 850x2300 mm
trap optrede maximaal 188 mm
trap aanrede minimaal 220 mm
hoogte videhekwerken 1m
regelwerk toiles/badkamer tot plafond
hang- en sluitwerk volgens NEN 5087/5096, klasse 2
riolering volgens NEN 3215
elektrische installatie volgens NEN 1010
installatiegeleideniveau ten hoogste 300B in verblifruimte
veiligheidsbeglazing conform NEN 3569

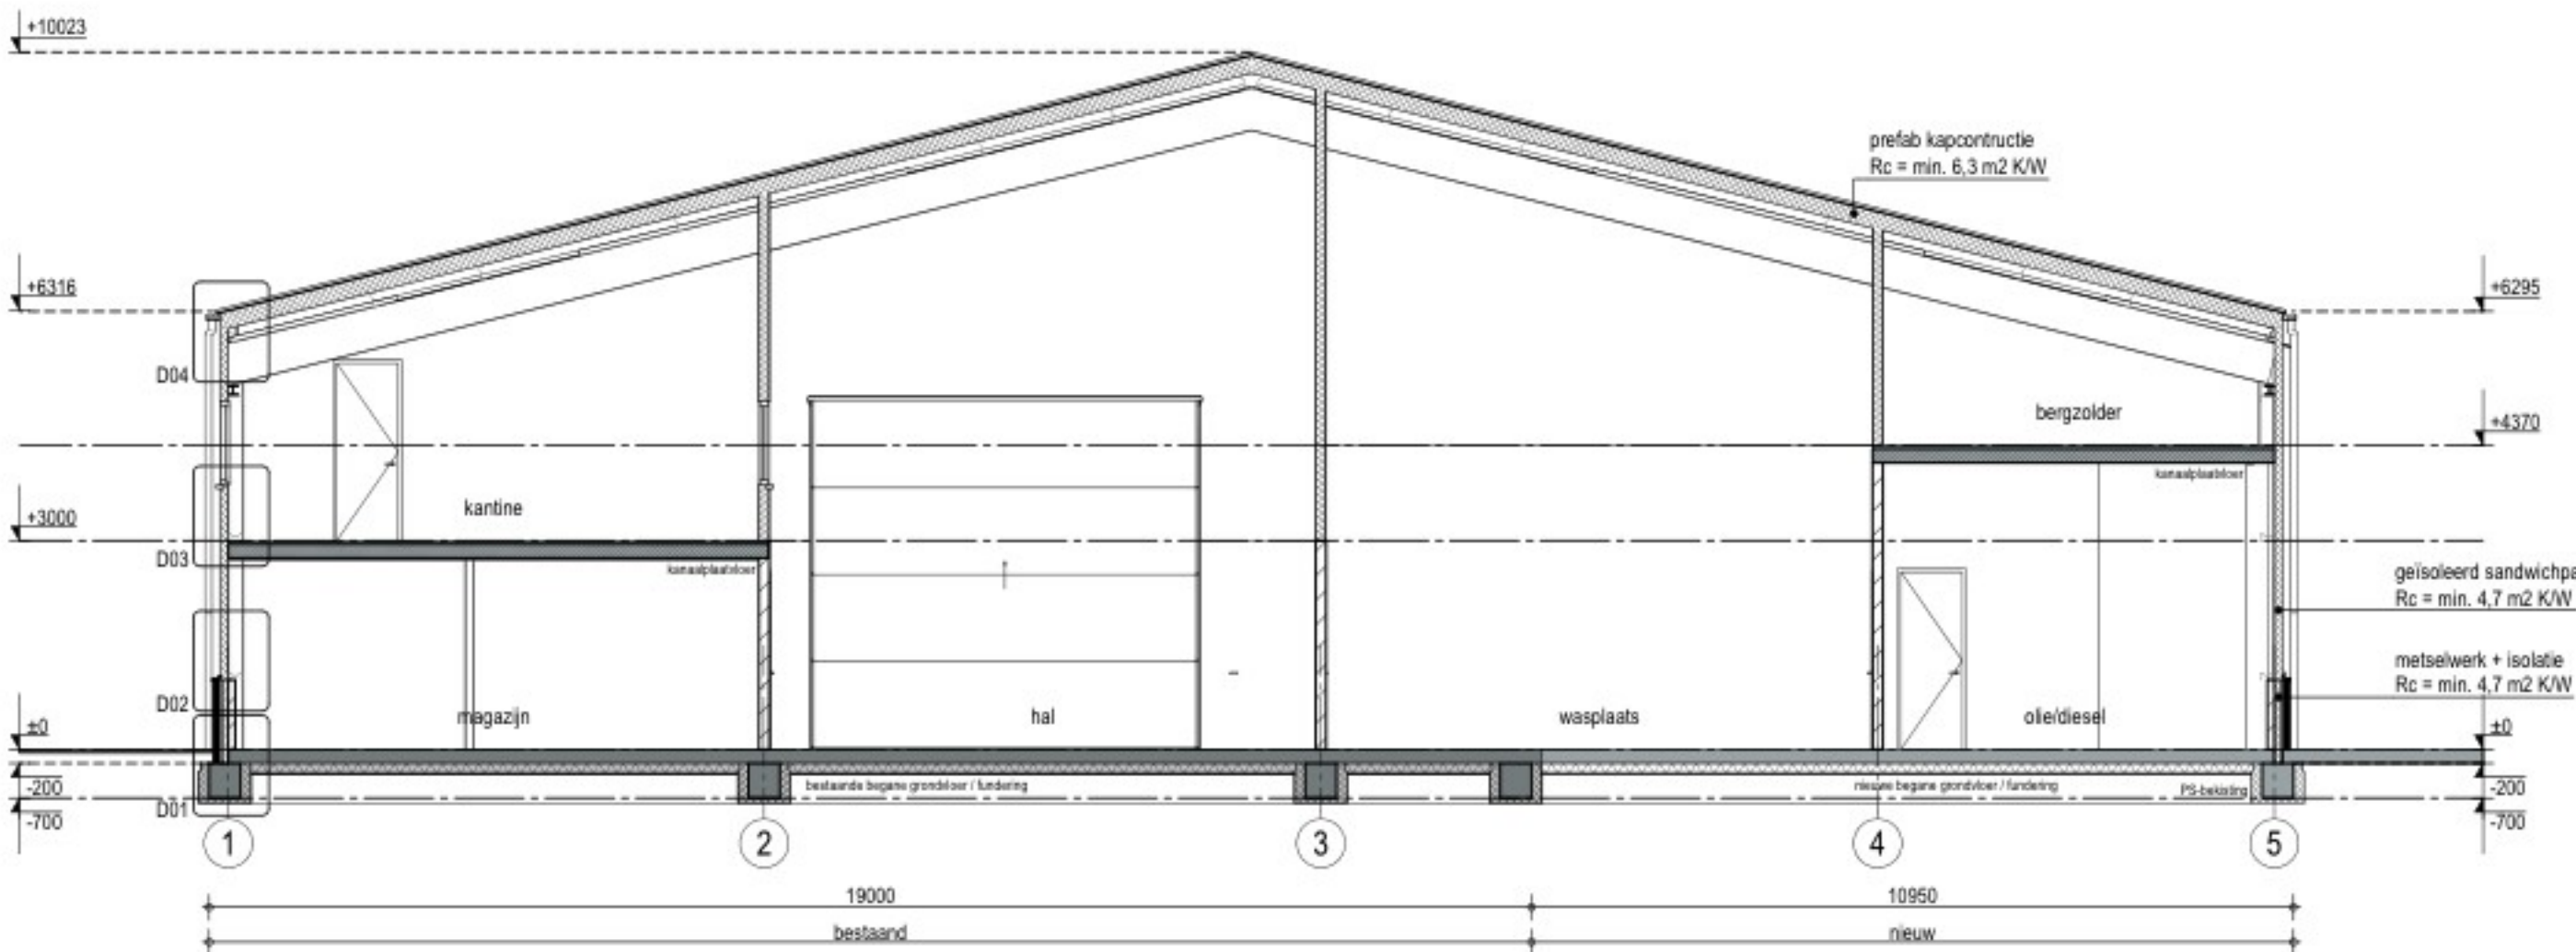


DOORSNEDE A-A

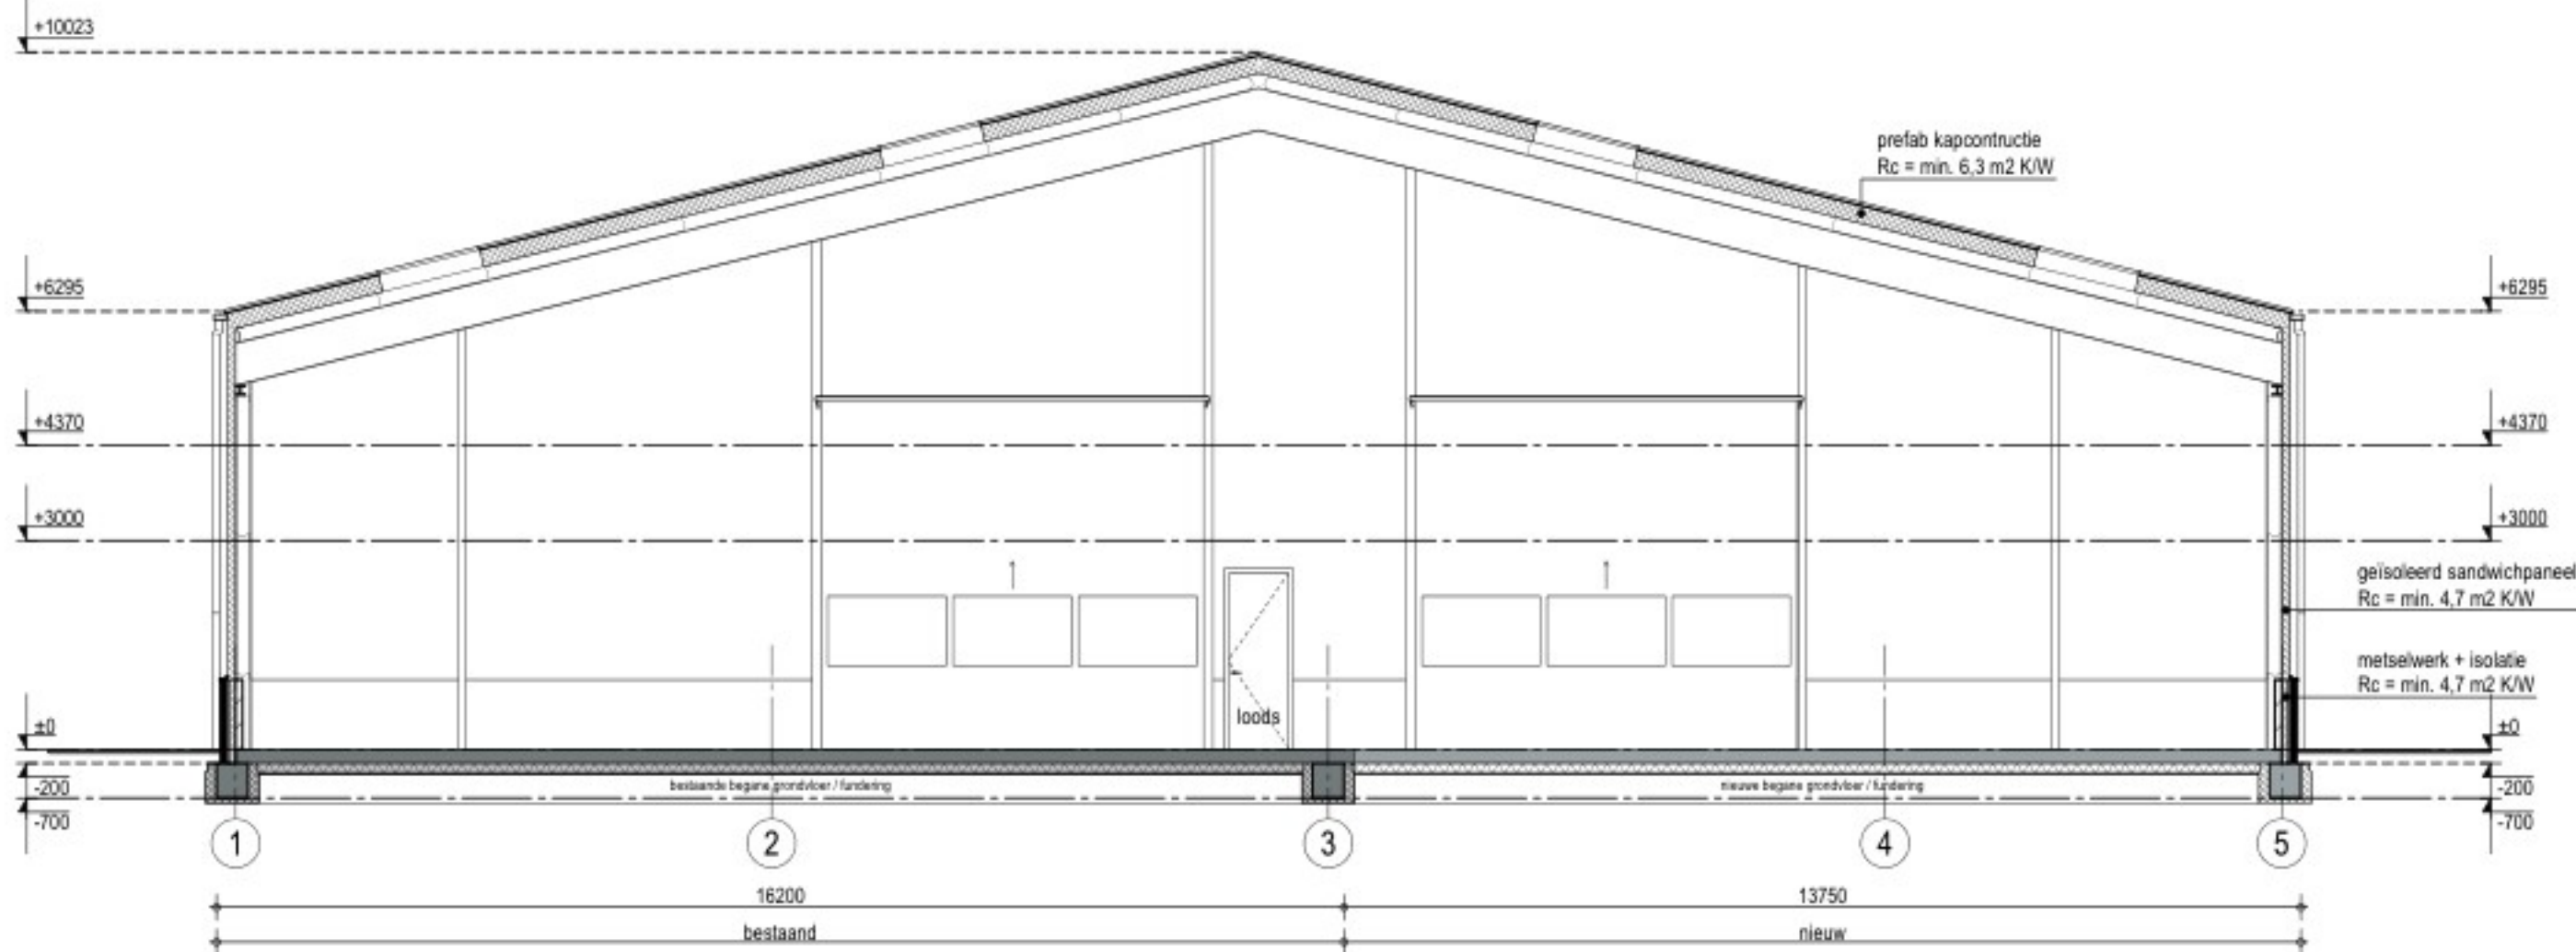

DOORSNEDE C-C

SITUATIE 1:500

Gemeente Molenlanden
Sectie: E nr: 534

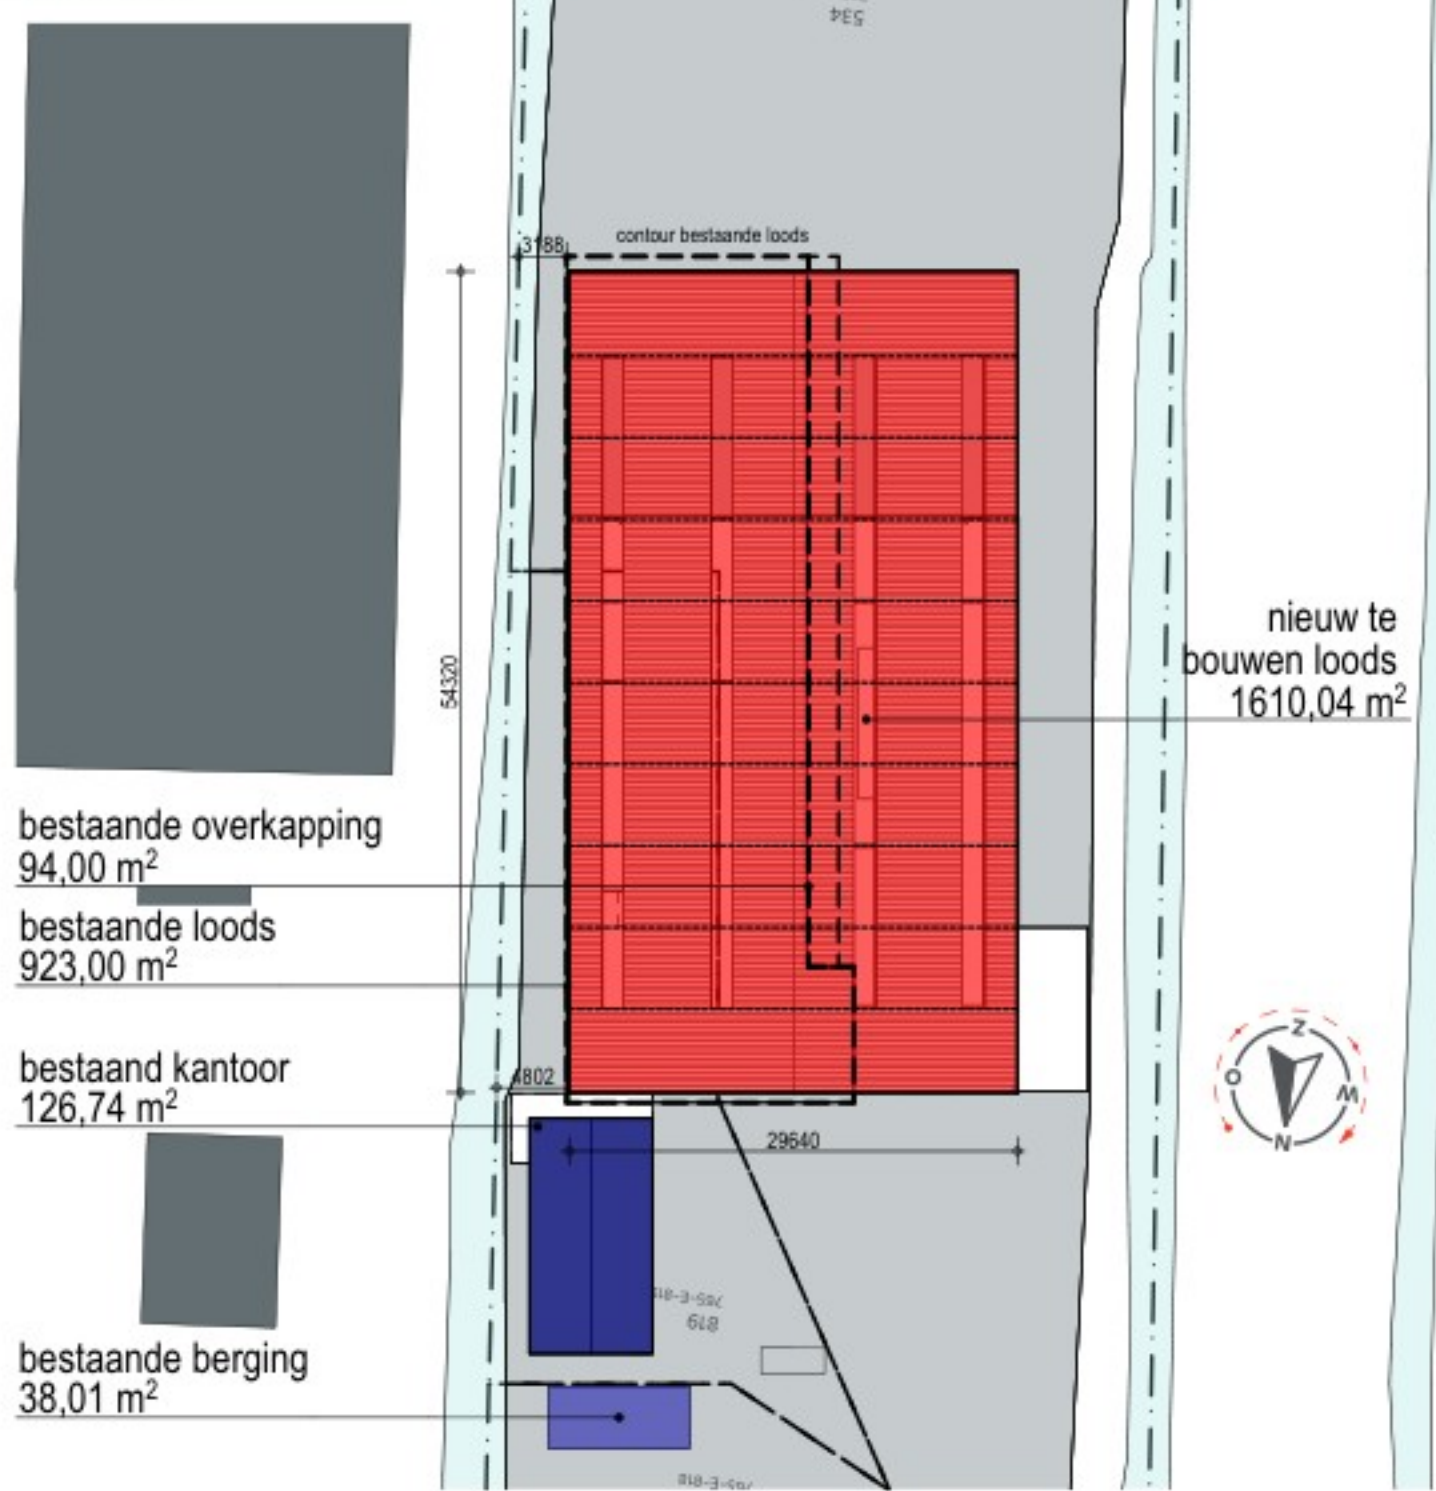

PROJECT
Nieuw te bouwen loods, Oosteinde 55a, te
Oud-Alblas
OPDRACHTGEVER

OMSCHRIJVING
Bouwtekening DSN
FASE
Technisch Ontwerp
STATUS
Definitief
SCHAAL
1:100
GETEKEND
FORMAAT
610x900
BLADNUMMER
1609.TO-005

DATUM
A. 24-05-2023
B. 20-09-2022
C. 22-05-2023
D. 24-05-2024
E.

F.
G.
H.
I.
J.
K.

Dorpstraat 48
2985 AD Oud Alblas
T 0184 49 2171
E info@bongersarchitecten.nl
© BONGERS architecten bv

UW EIGEN
BONGERS.