
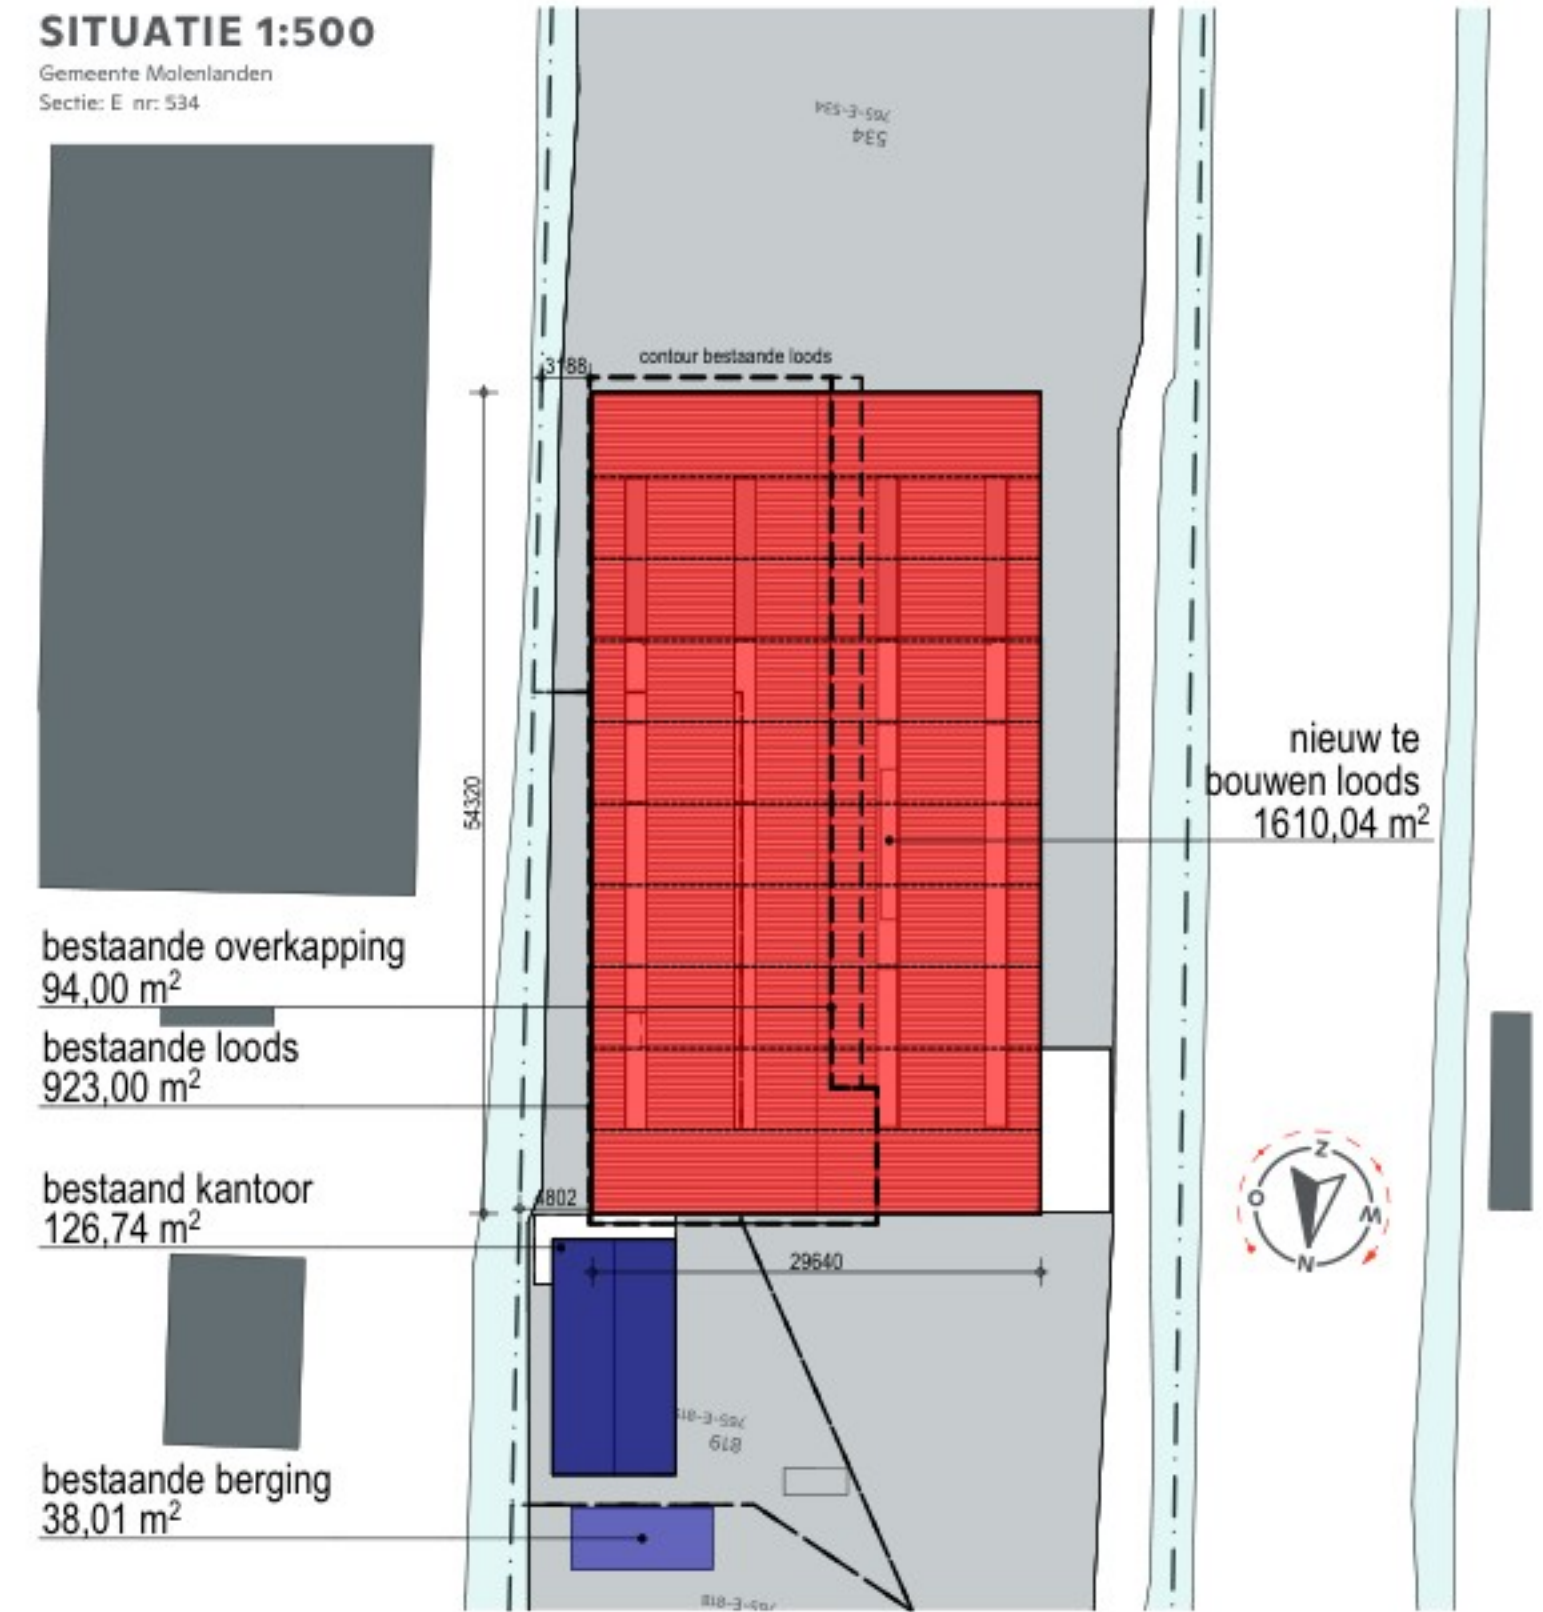


| RENVOOI MATERIALEN |                                |
|--------------------|--------------------------------|
| gevels             | schoon metselwerk - antraciet  |
| kozijnen           | sandwich panelen - grijs       |
| ramen              | aluminium - antraciet RAL 7021 |
| deuren             | aluminium - antraciet RAL 7021 |
| dakbedekking       | sandwich panelen - vol donker  |

| LEGENDA |                             |
|---------|-----------------------------|
| —       | schoon metselwerk           |
| ▨       | kalkeendsteen               |
| ▩       | beton                       |
| ▨       | isolatie                    |
| ▨       | standleiding                |
| ▨       | knippluik                   |
| ▨       | matrand                     |
| h.w.a.  | hemelwaterafvoer            |
| ♦ m.a.  | mechanische lucht afvoer    |
| ♦ m.t.  | ketel centrale verwarming   |
| c.v.    | meterkast                   |
| m.k.    | opstelplaats koelkast       |
| k.k.    | opstelplaats wasmachine     |
| w.m.    | opstelplaats wasdroger      |
| w.d.    | opstelplaats vaatwasser     |
| v.w.    | uistortgootsteen            |
| u.g.    | rookmelder volgens NEN 2555 |

EISEN BOUWBESLUIT

dorpelhoogte maximaal 20 mm  
dagmaat deuren minimaal 850x2300 mm  
trap optrede maximaal 188 mm  
trap aanrede minimaal 220 mm  
hoogte videhekwerken 1m  
regelwerk toilet/badkamer tot plafond  
hang- en sluitwerk volgens NEN 5087/5096, klasse 2  
riolering volgens NEN 3215  
elektrische installatie volgens NEN 1010  
installatiegeleidsniveau ten hoogte 306B in verblifruimte  
veiligheidsbeglazing conform NEN 3569

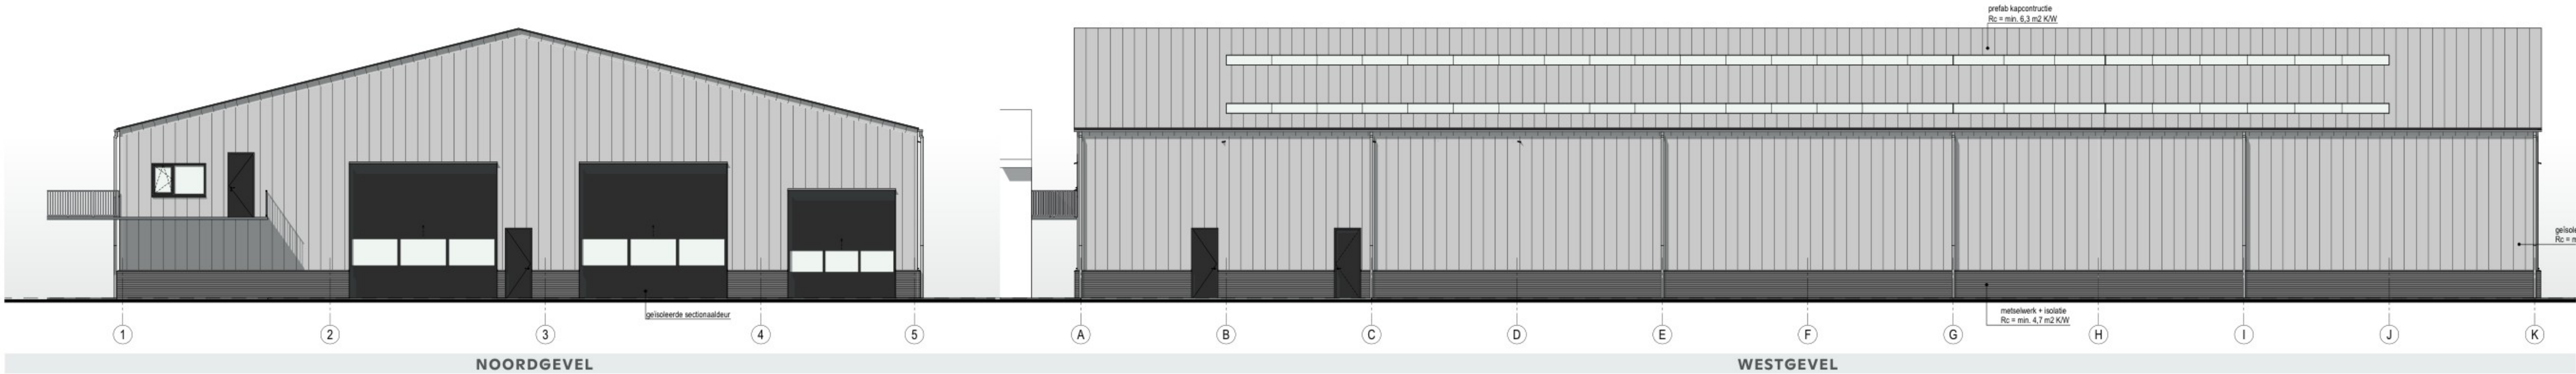

PROJECT

Nieuw te bouwen loods, Oosteinde 55a, te Oud-Alblas

OPDRACHTGEVER

|                   |               |
|-------------------|---------------|
| OMSCHRIJVING      | DATUM         |
| Bouwtekening OVL  | A. 24-05-2023 |
| FASE              | B. 20-09-2022 |
| Technisch Ontwerp | C. 22-05-2023 |
| D. 24-05-2024     |               |
| STATUS            |               |
| Definitief        | F.            |
| G.                |               |
| SCHAAL            | H.            |
| 1:100             | I.            |
| J.                |               |
| GETEKEND          | K.            |
| FORMAAT           |               |
| 610x1500          |               |
| BLADNUMMER        |               |
| 1609.TO-006       |               |

Dorpsstraat 48  
2969 AD Oud Alblas  
T 0184 69 2171  
E info@bongersarchitecten.nl  
© BONGERS architecten bv

UW EIGEN BONGERS.