

Bestaande situatie van een
boerderij
voor

aan de
Gijbelandsedijk 7
te Brandwijk


Projectnr.: 21125
Documentnr.: BS-01

Datum: 21-07-2022
Gewijzigd: 25-05-2023



Alle maten in het werk te controleren


Situatie

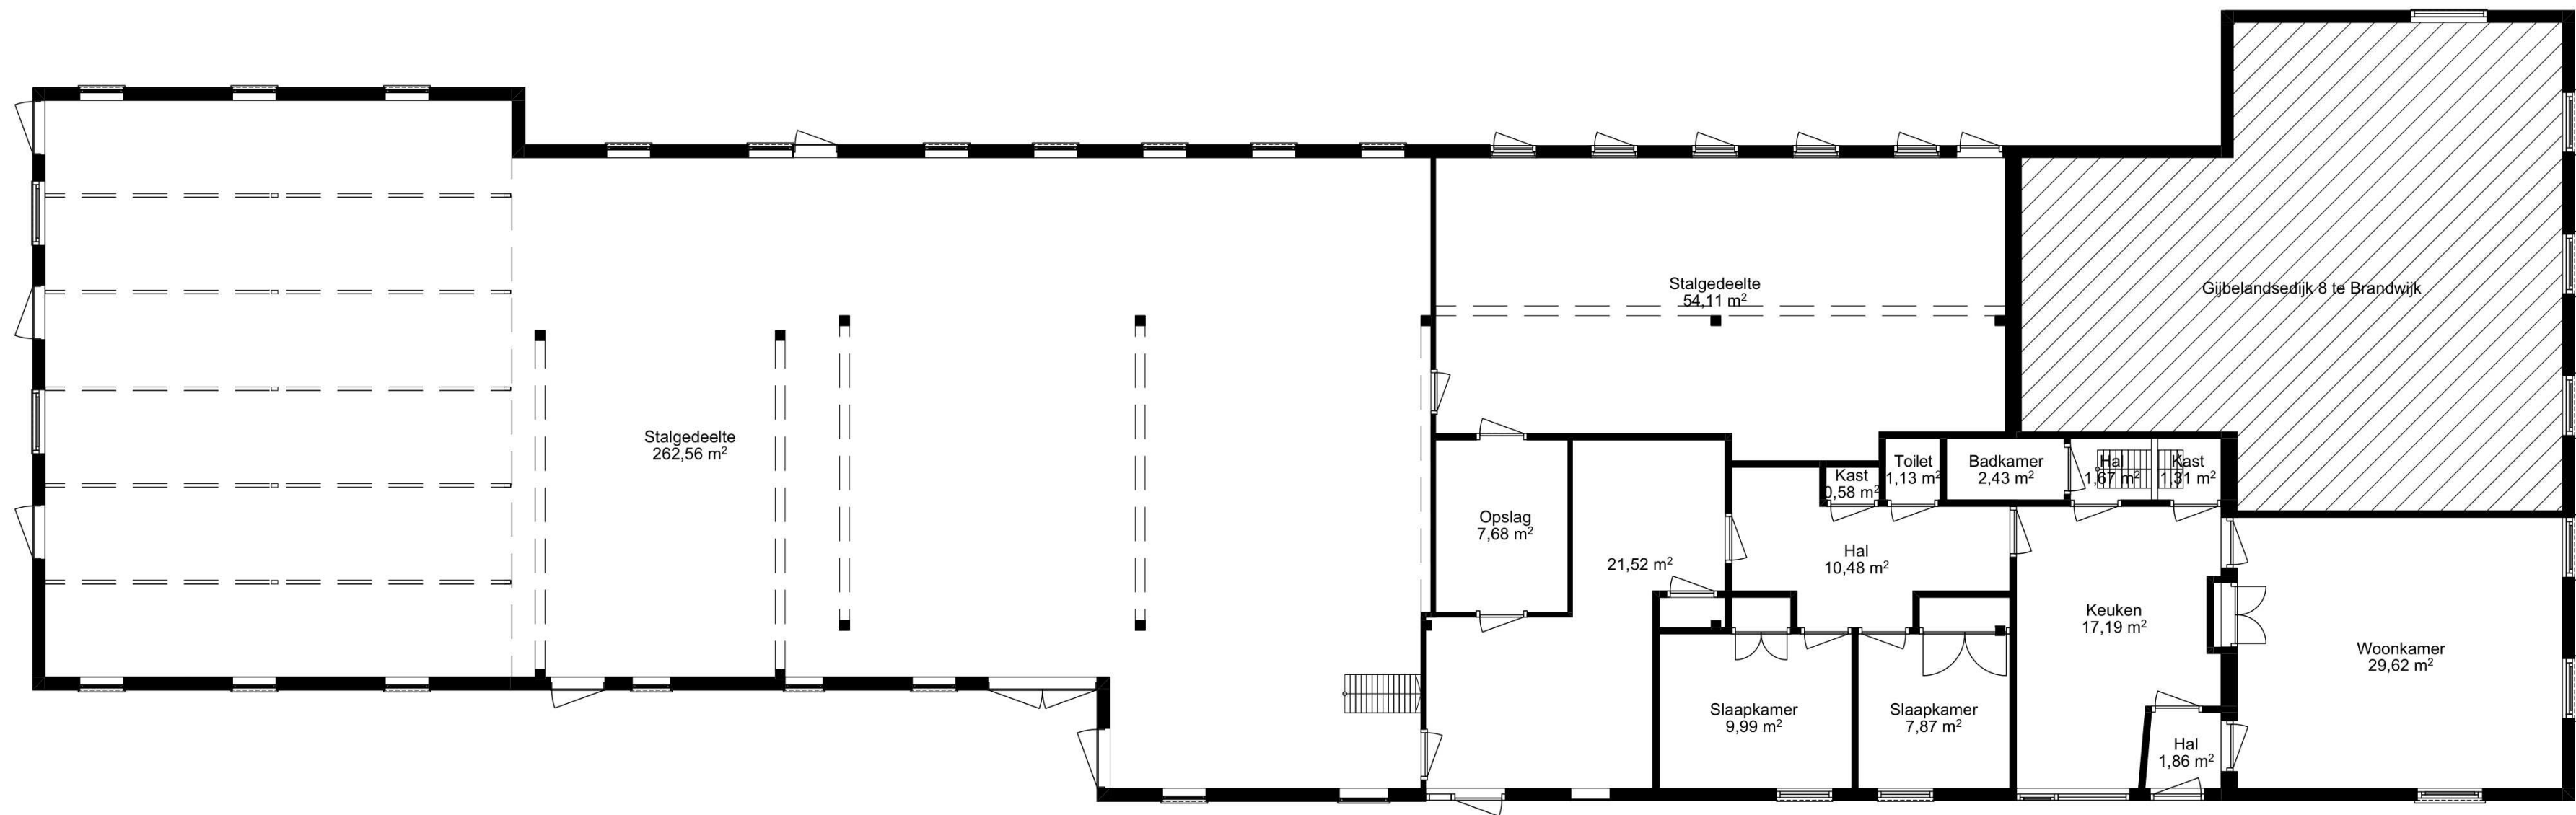

Begane grond

Alle maten in het werk te controleren


Begane grond

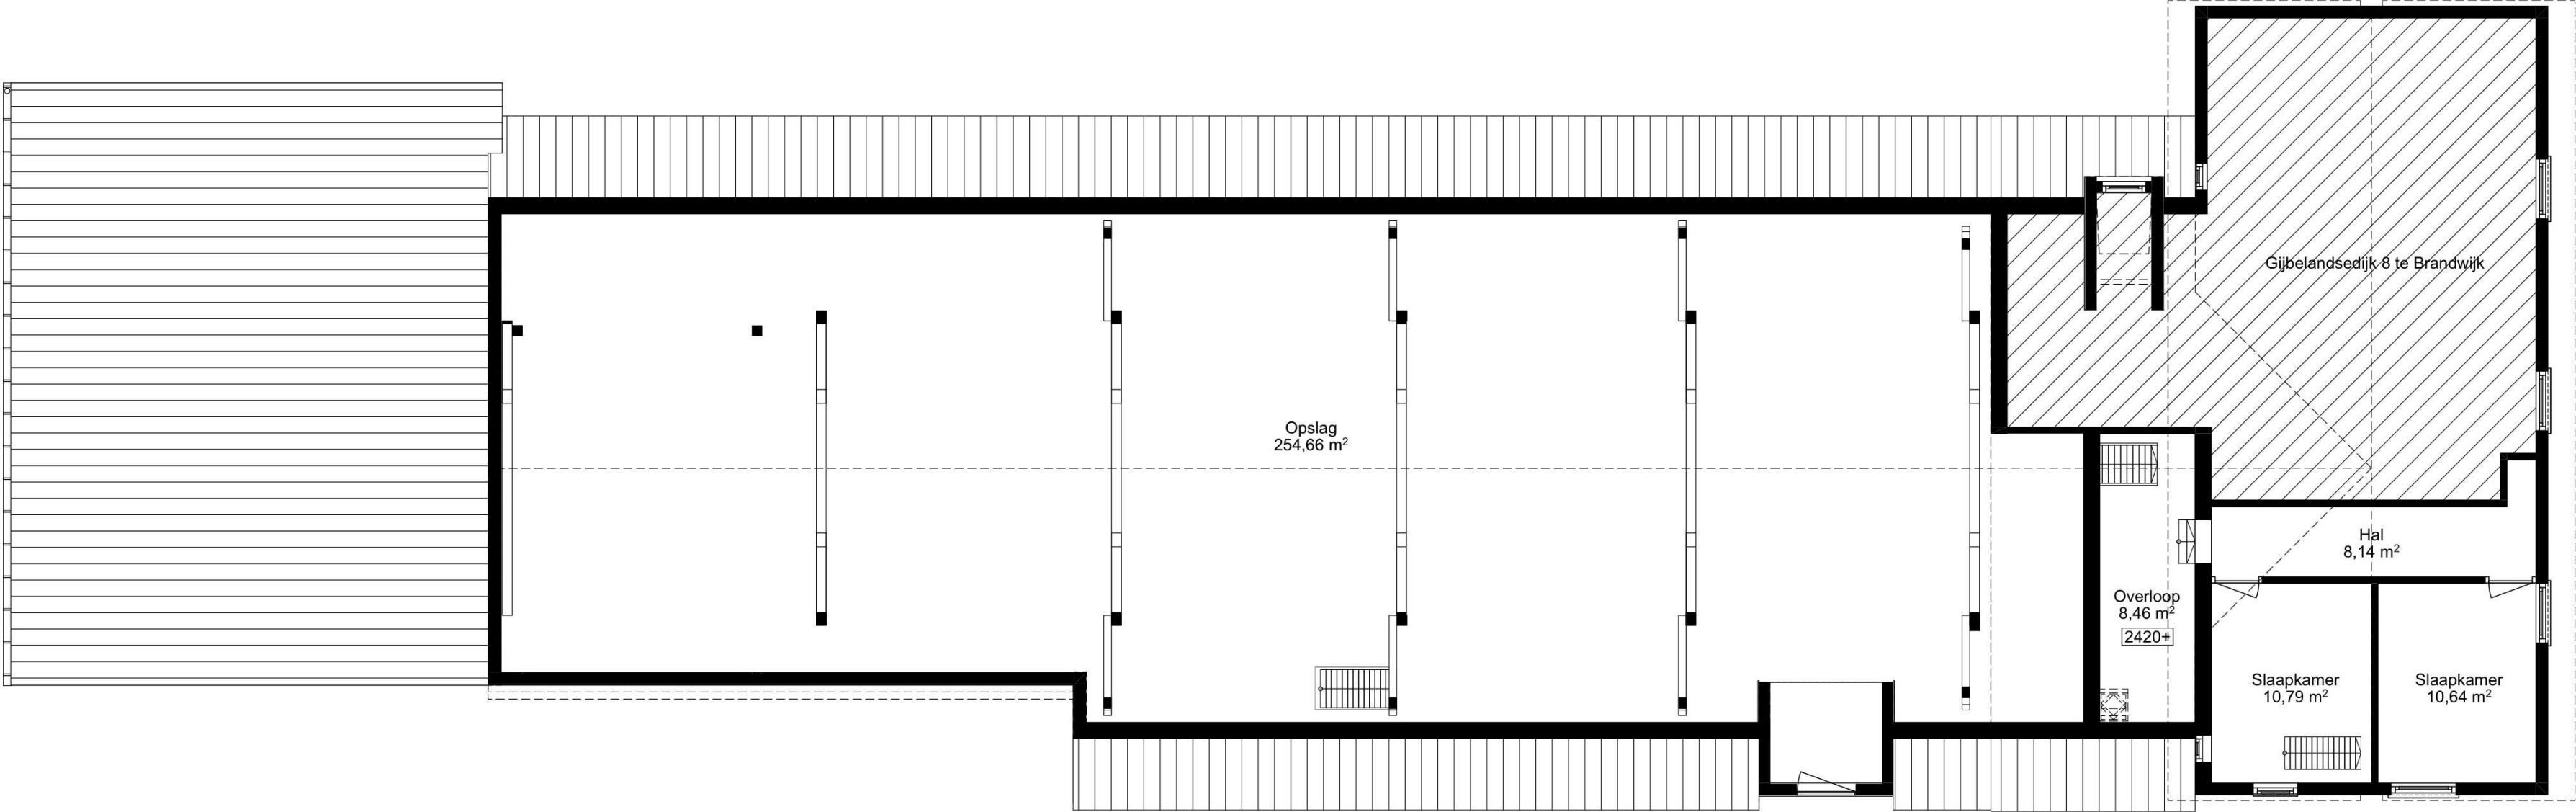

1e verdieping

Alle maten in het werk te controleren


1^e verdieping

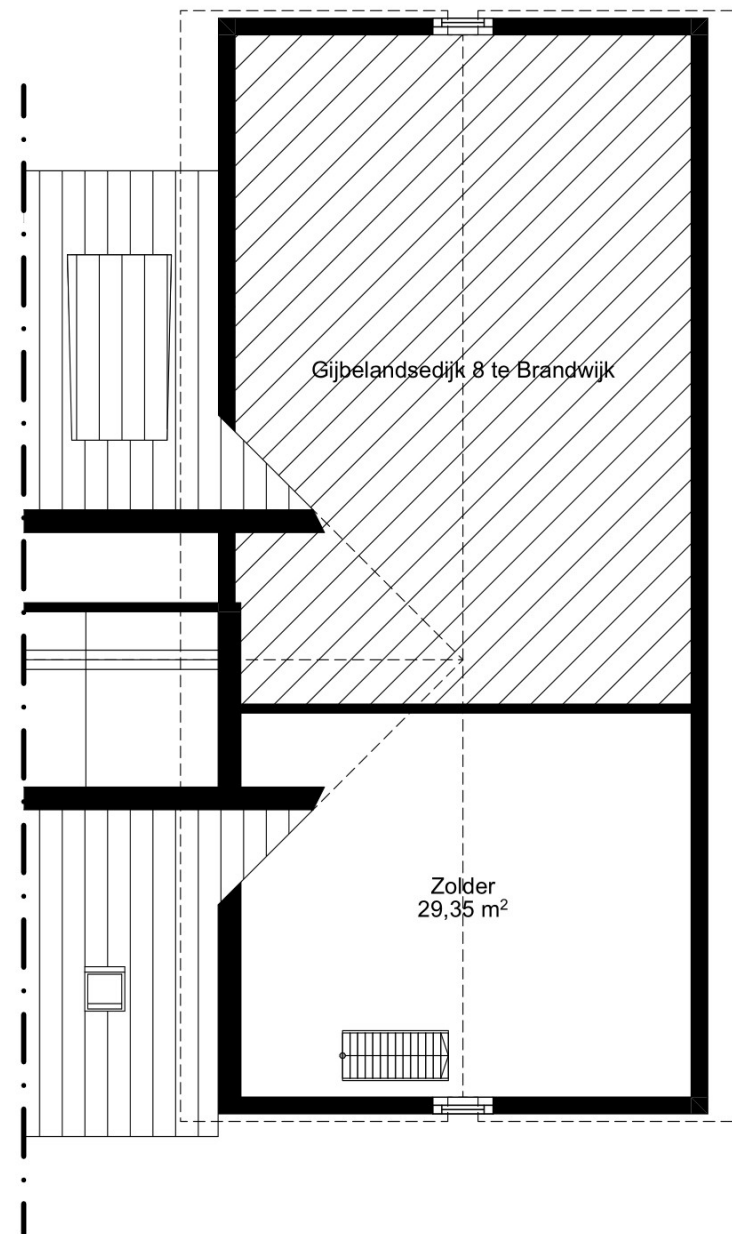

Zolder

Alle maten in het werk te controleren

Zolder

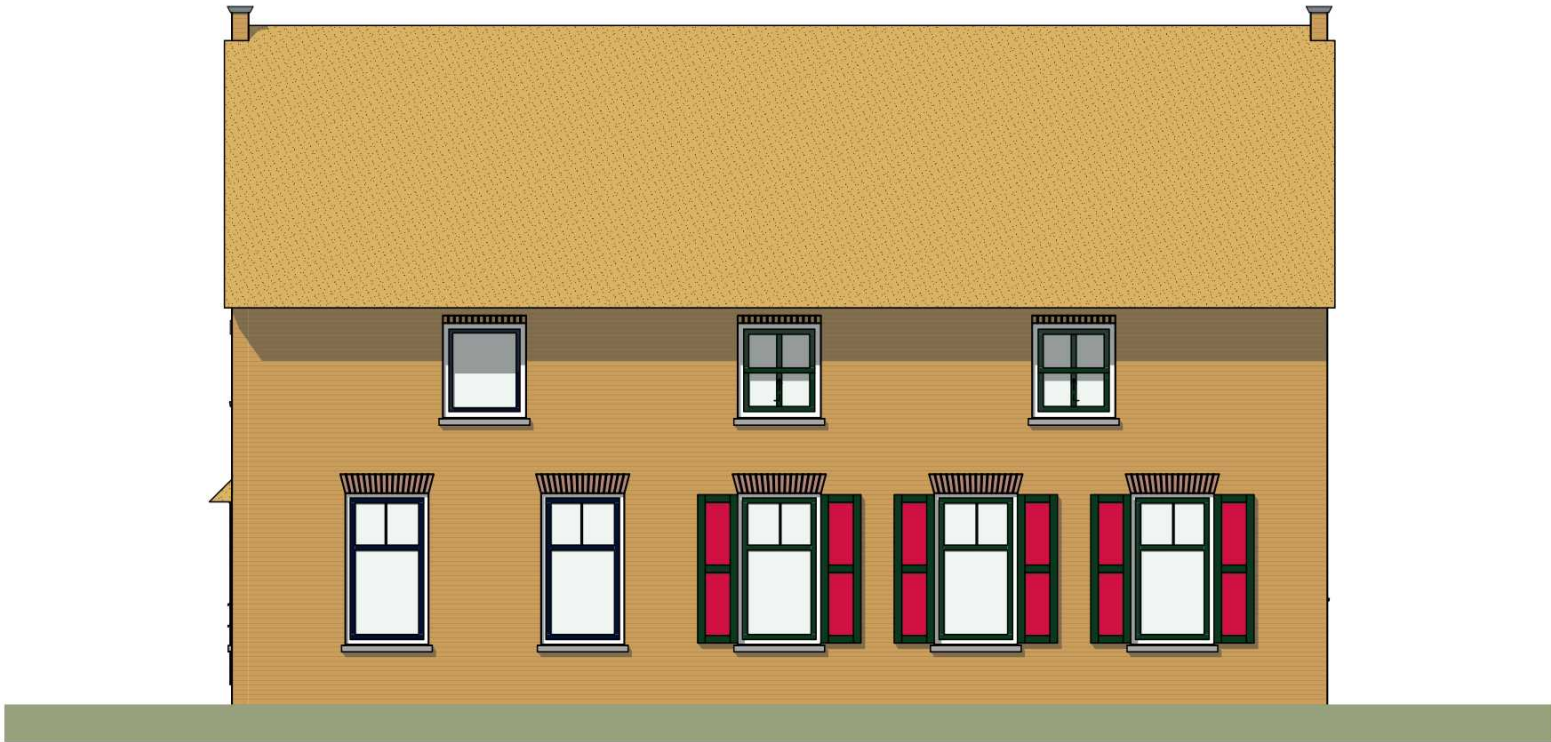

Voorgevel




Linkergevel

Alle maten in het werk te controleren

Gevels




Achtergevel

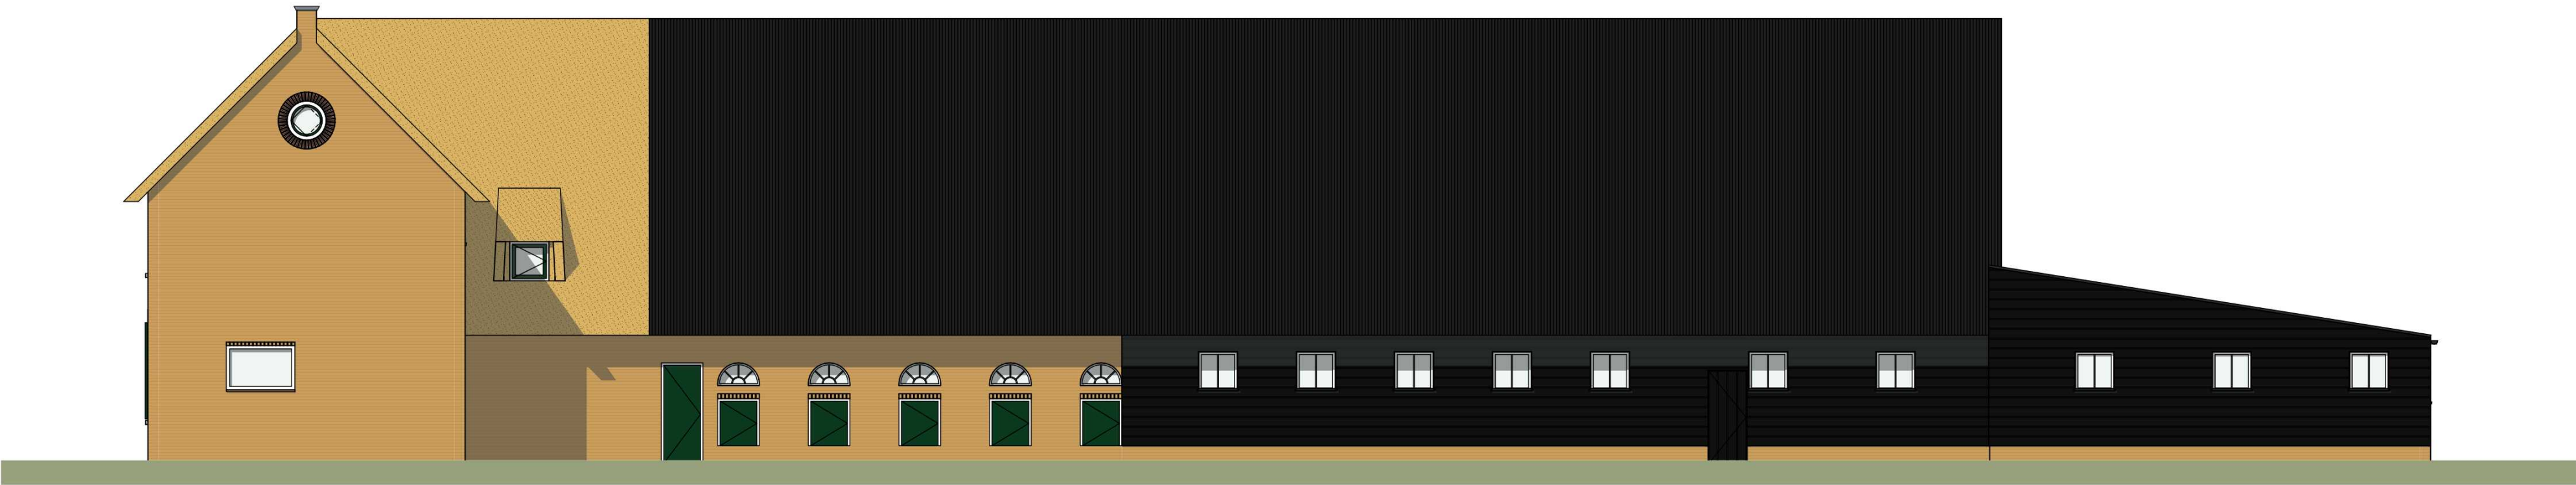


Rechtergevel

Alle maten in het werk te controleren

Gevels

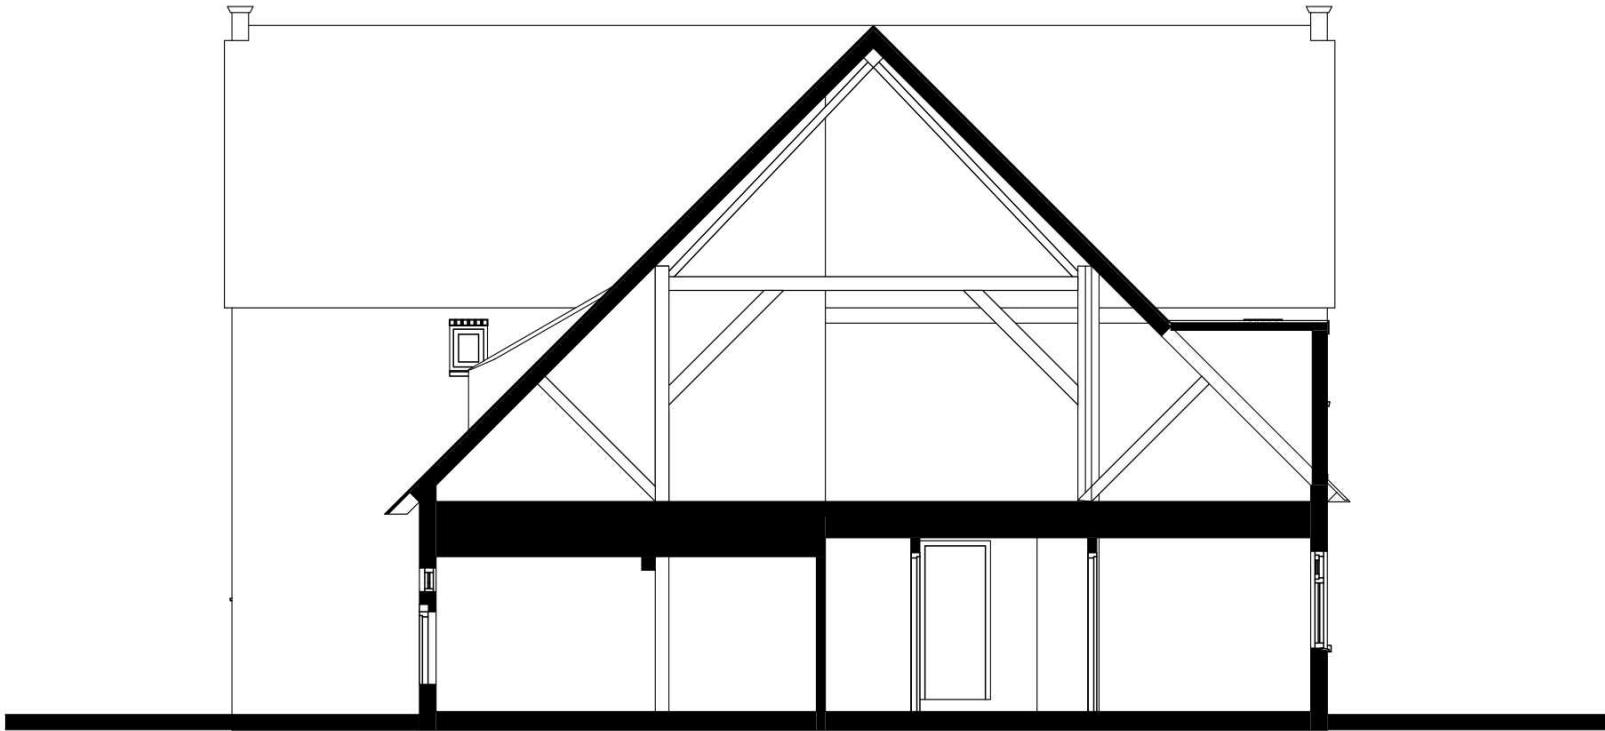

Doorsnede A-A

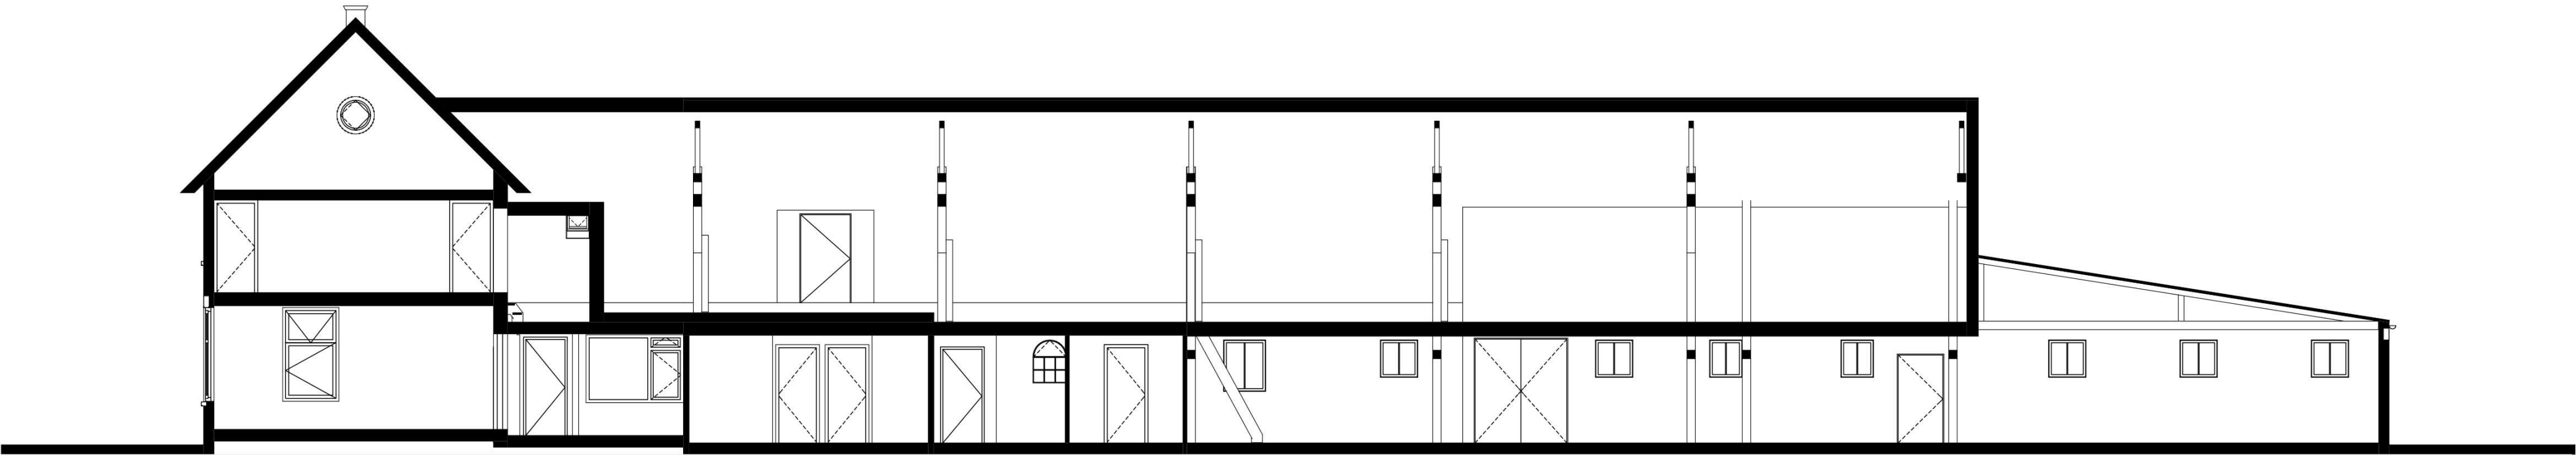

Doorsnede B-B

Alle maten in het werk te controleren

Doorsnede