

PRINCIPE DETAILS

BRAND
BBA ARCHITECTEN

Dam 67 | Postbus 327 | 2950 AH Alblasterdam
T 078 - 691 92 11 | E info@brandbba.nl | www.brandbba.nl

Verb. bestaande boerderij naar 2 woningen

SCHAAL:
1:5


GETEKEND:

FORMAAT:
A3

DATUM:
25-10-2022

GEWIJZIGD:


21125
AO300

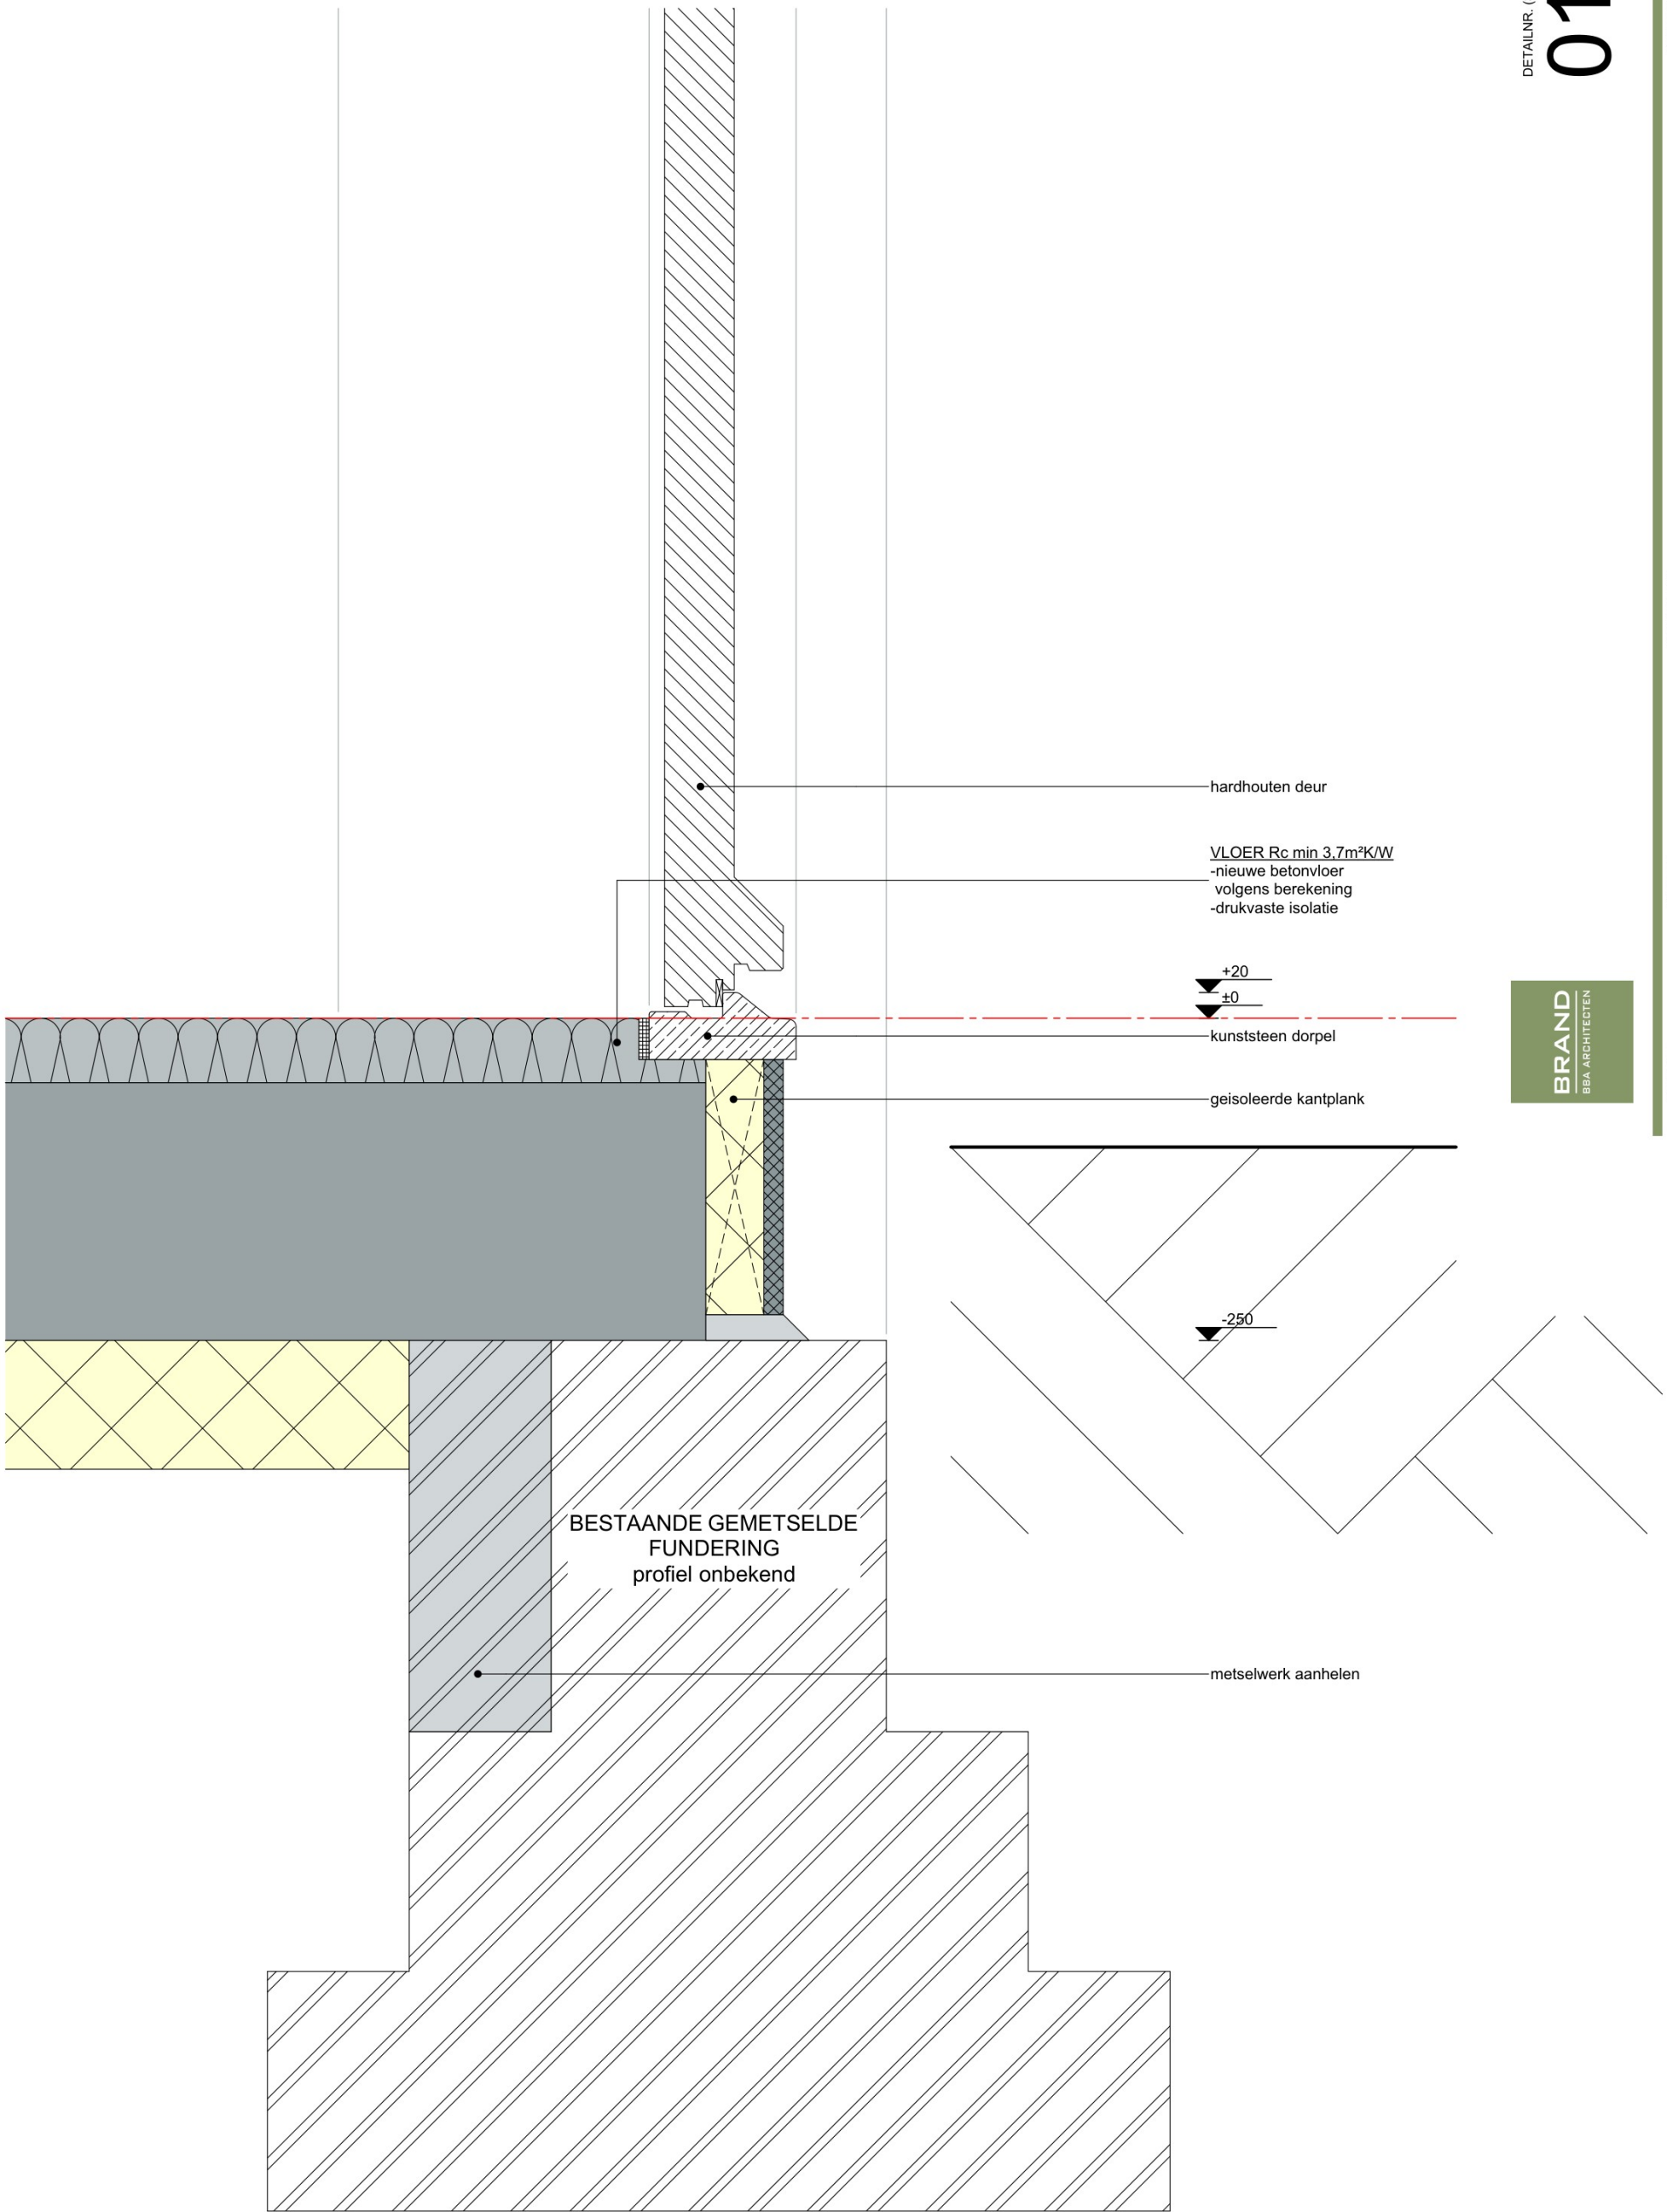

DETAILNR. (S):
01

BRAND
BBA ARCHITECTEN

TEKENING: AO300
GEWILZIGD: A
DATUM: 25-10-2022
SCHAAAL: 1:5

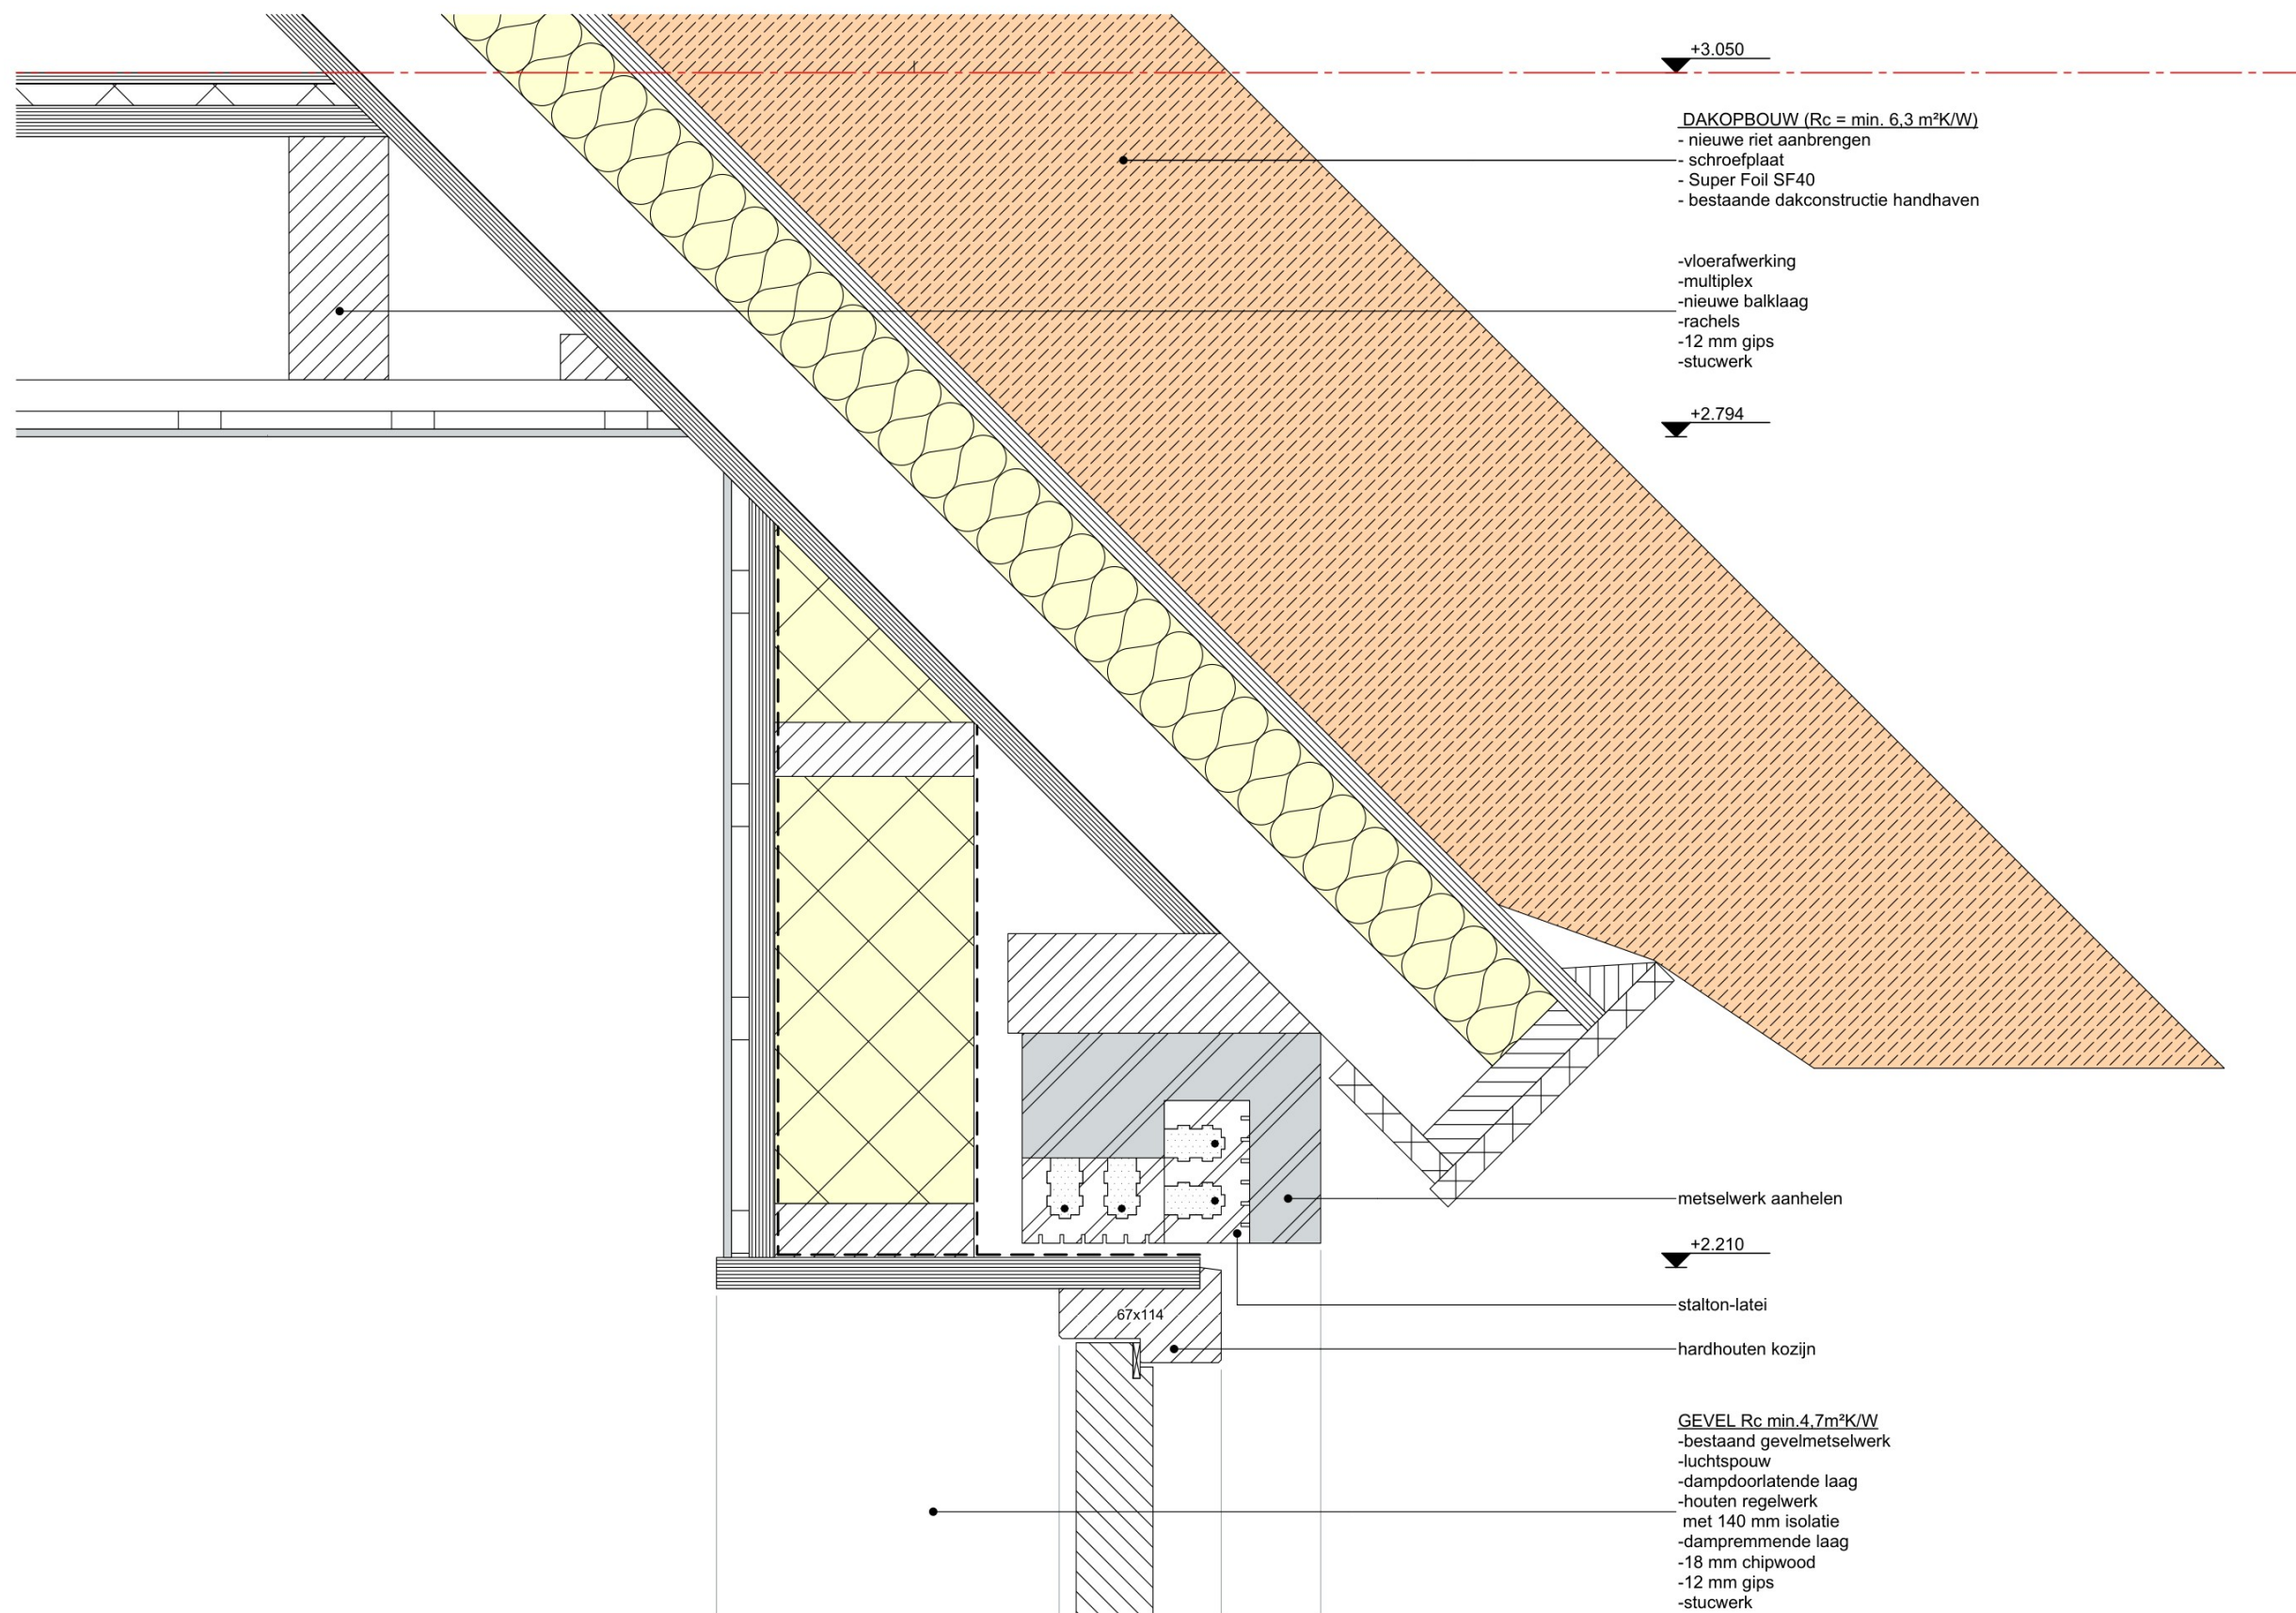

DAKOPBOUW ($R_c = \min. 6.3 \text{ m}^2\text{K/W}$)
- nieuwe riet aanbrengen
- schroefplaat
- Super Foil SF40
- bestaande dakconstructie handhaven

-vloerafwerking
-multiplex
-nieuwe balklaag
-rachels
-12 mm gips
-stucwerk

metselwerk aanhelen

stalton-latei

hardhouten kozijn

GEVEL $R_c \min. 4.7 \text{ m}^2\text{K/W}$
-bestaand gevelmetselwerk
-luchtsponw
-dampdoorlatende laag
-houten regelwerk
met 140 mm isolatie
-dampremmende laag
-18 mm chipwood
-12 mm gips
-stucwerk



DETAILNR. (S):

02

SCHAAL:

1:5

DATUM:

25-10-2022

GEWIJZIGD:


A

B

C

TEKENING:

AO300

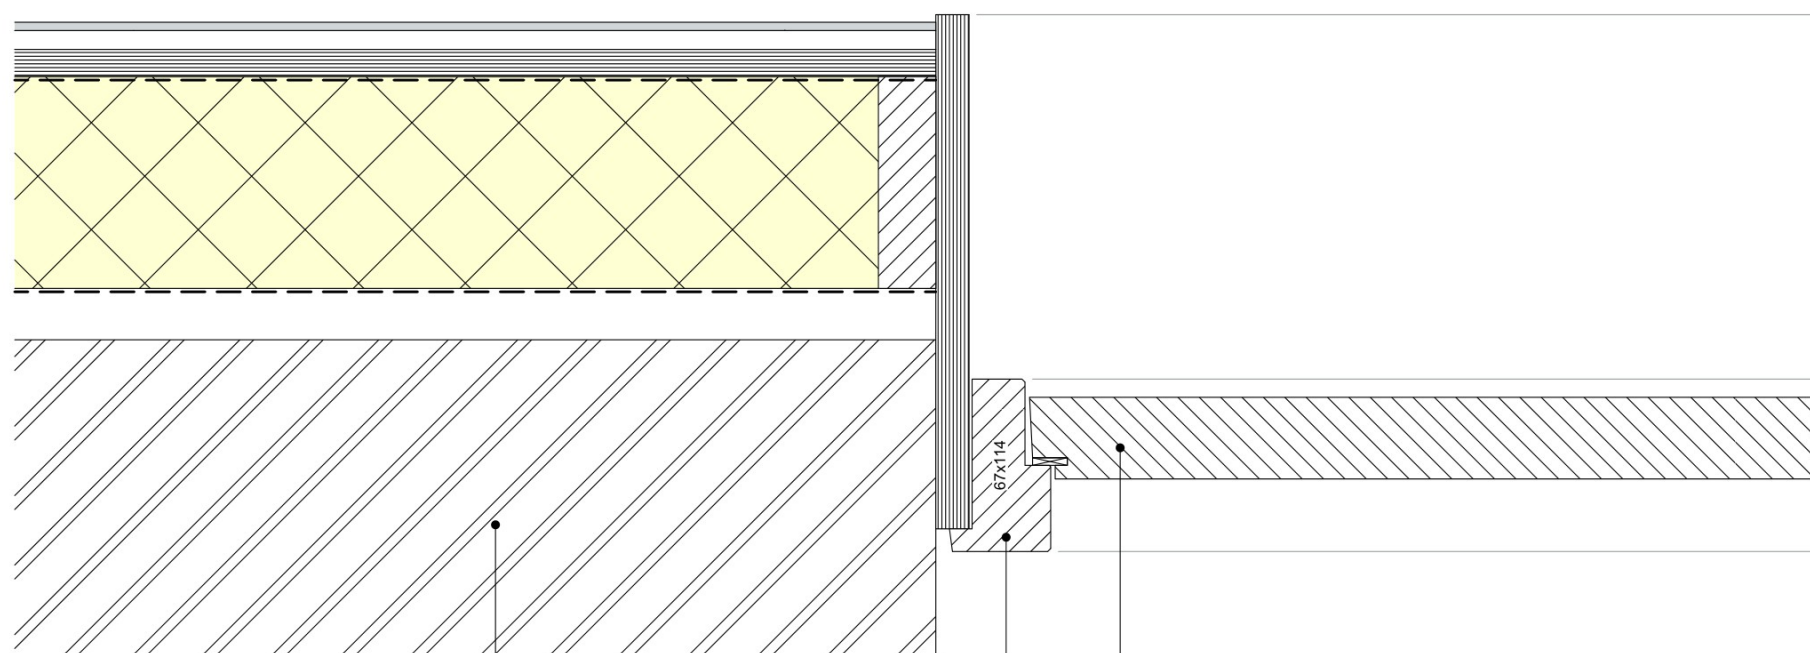

GEVEL Rc min.4.7m²K/W
-bestaand gevelmetselwerk
-luchtpouw
-dampdoorlatende laag
-houten regelwerk
 met 140 mm isolatie
-dampremmende laag
-18 mm chipwood
-12 mm gips
-stucwerk

hardhouten kozijn

hardhouten deur



DETAILNR. (S):

03

SCHAAL:

1:5

DATUM:

25-10-2022

GEWIJZIGD:


A

B

C

TEKENING:

AO300

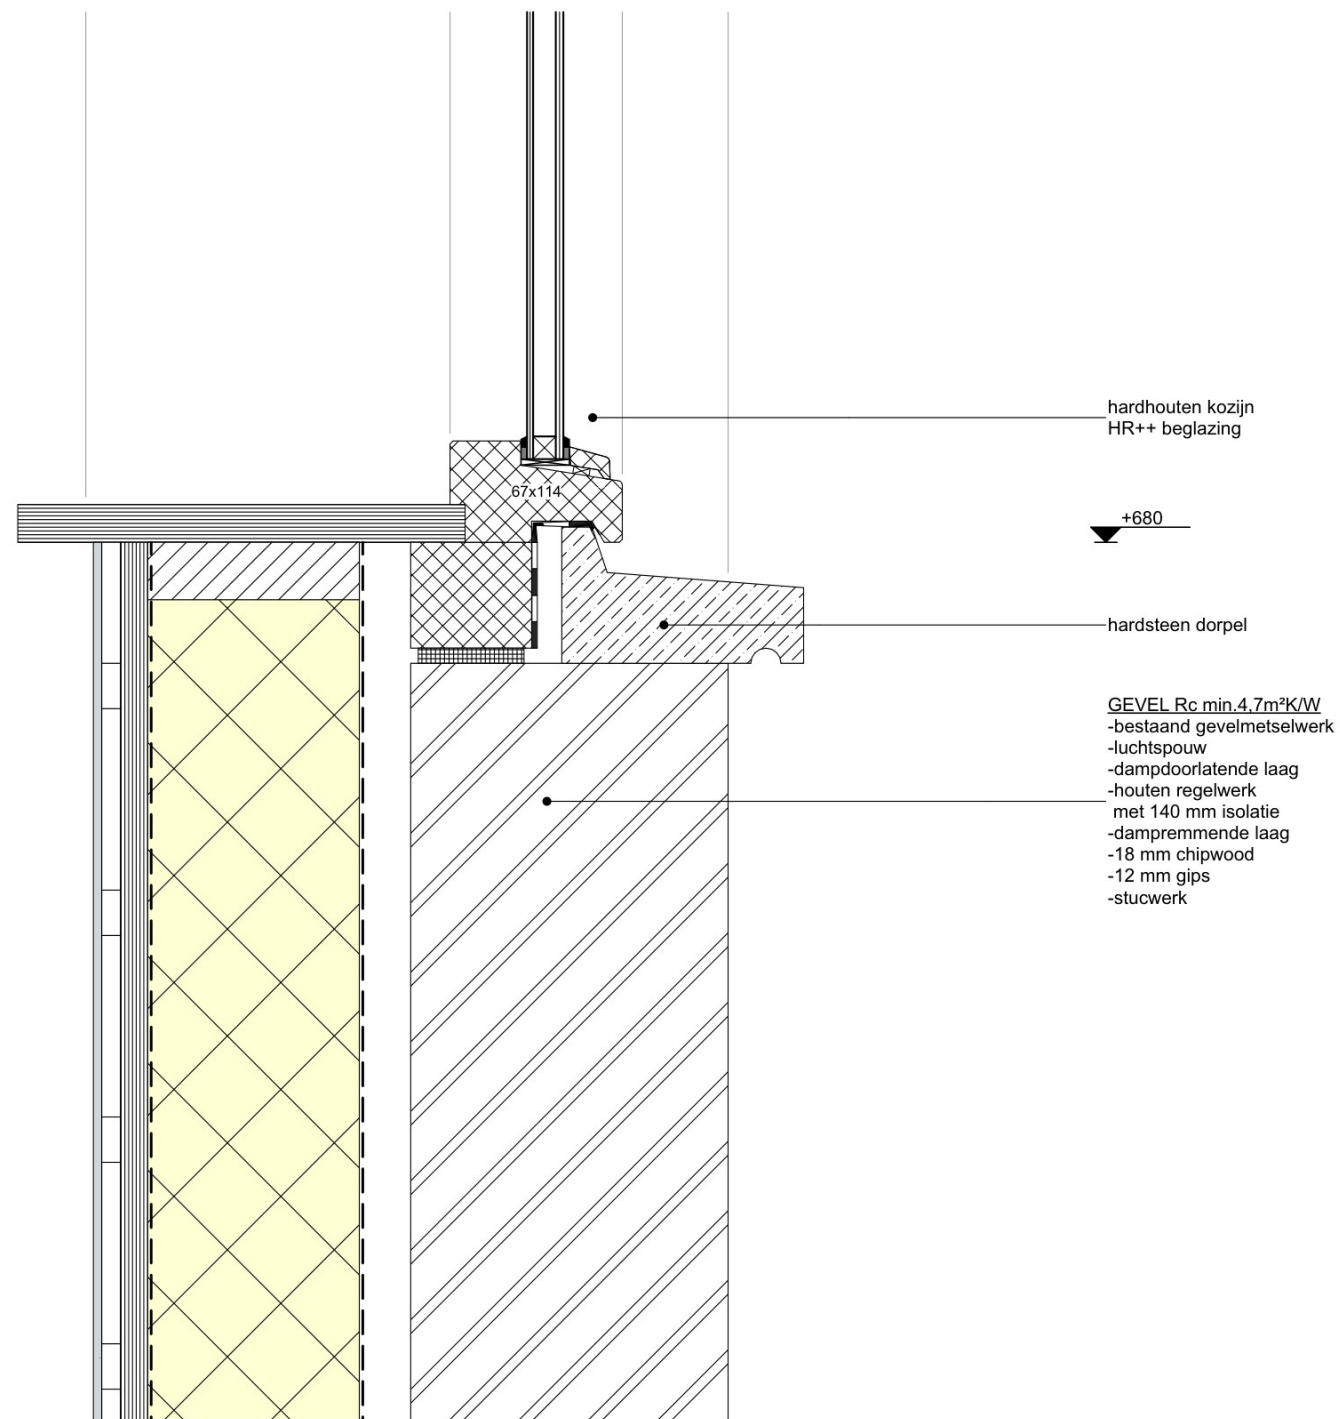

DETAILNR. (S):

04

SCHAAL:

1:5

DATUM:

25-10-2022

GEWIJZIGD:


A

B

C

TEKENING:

AO300

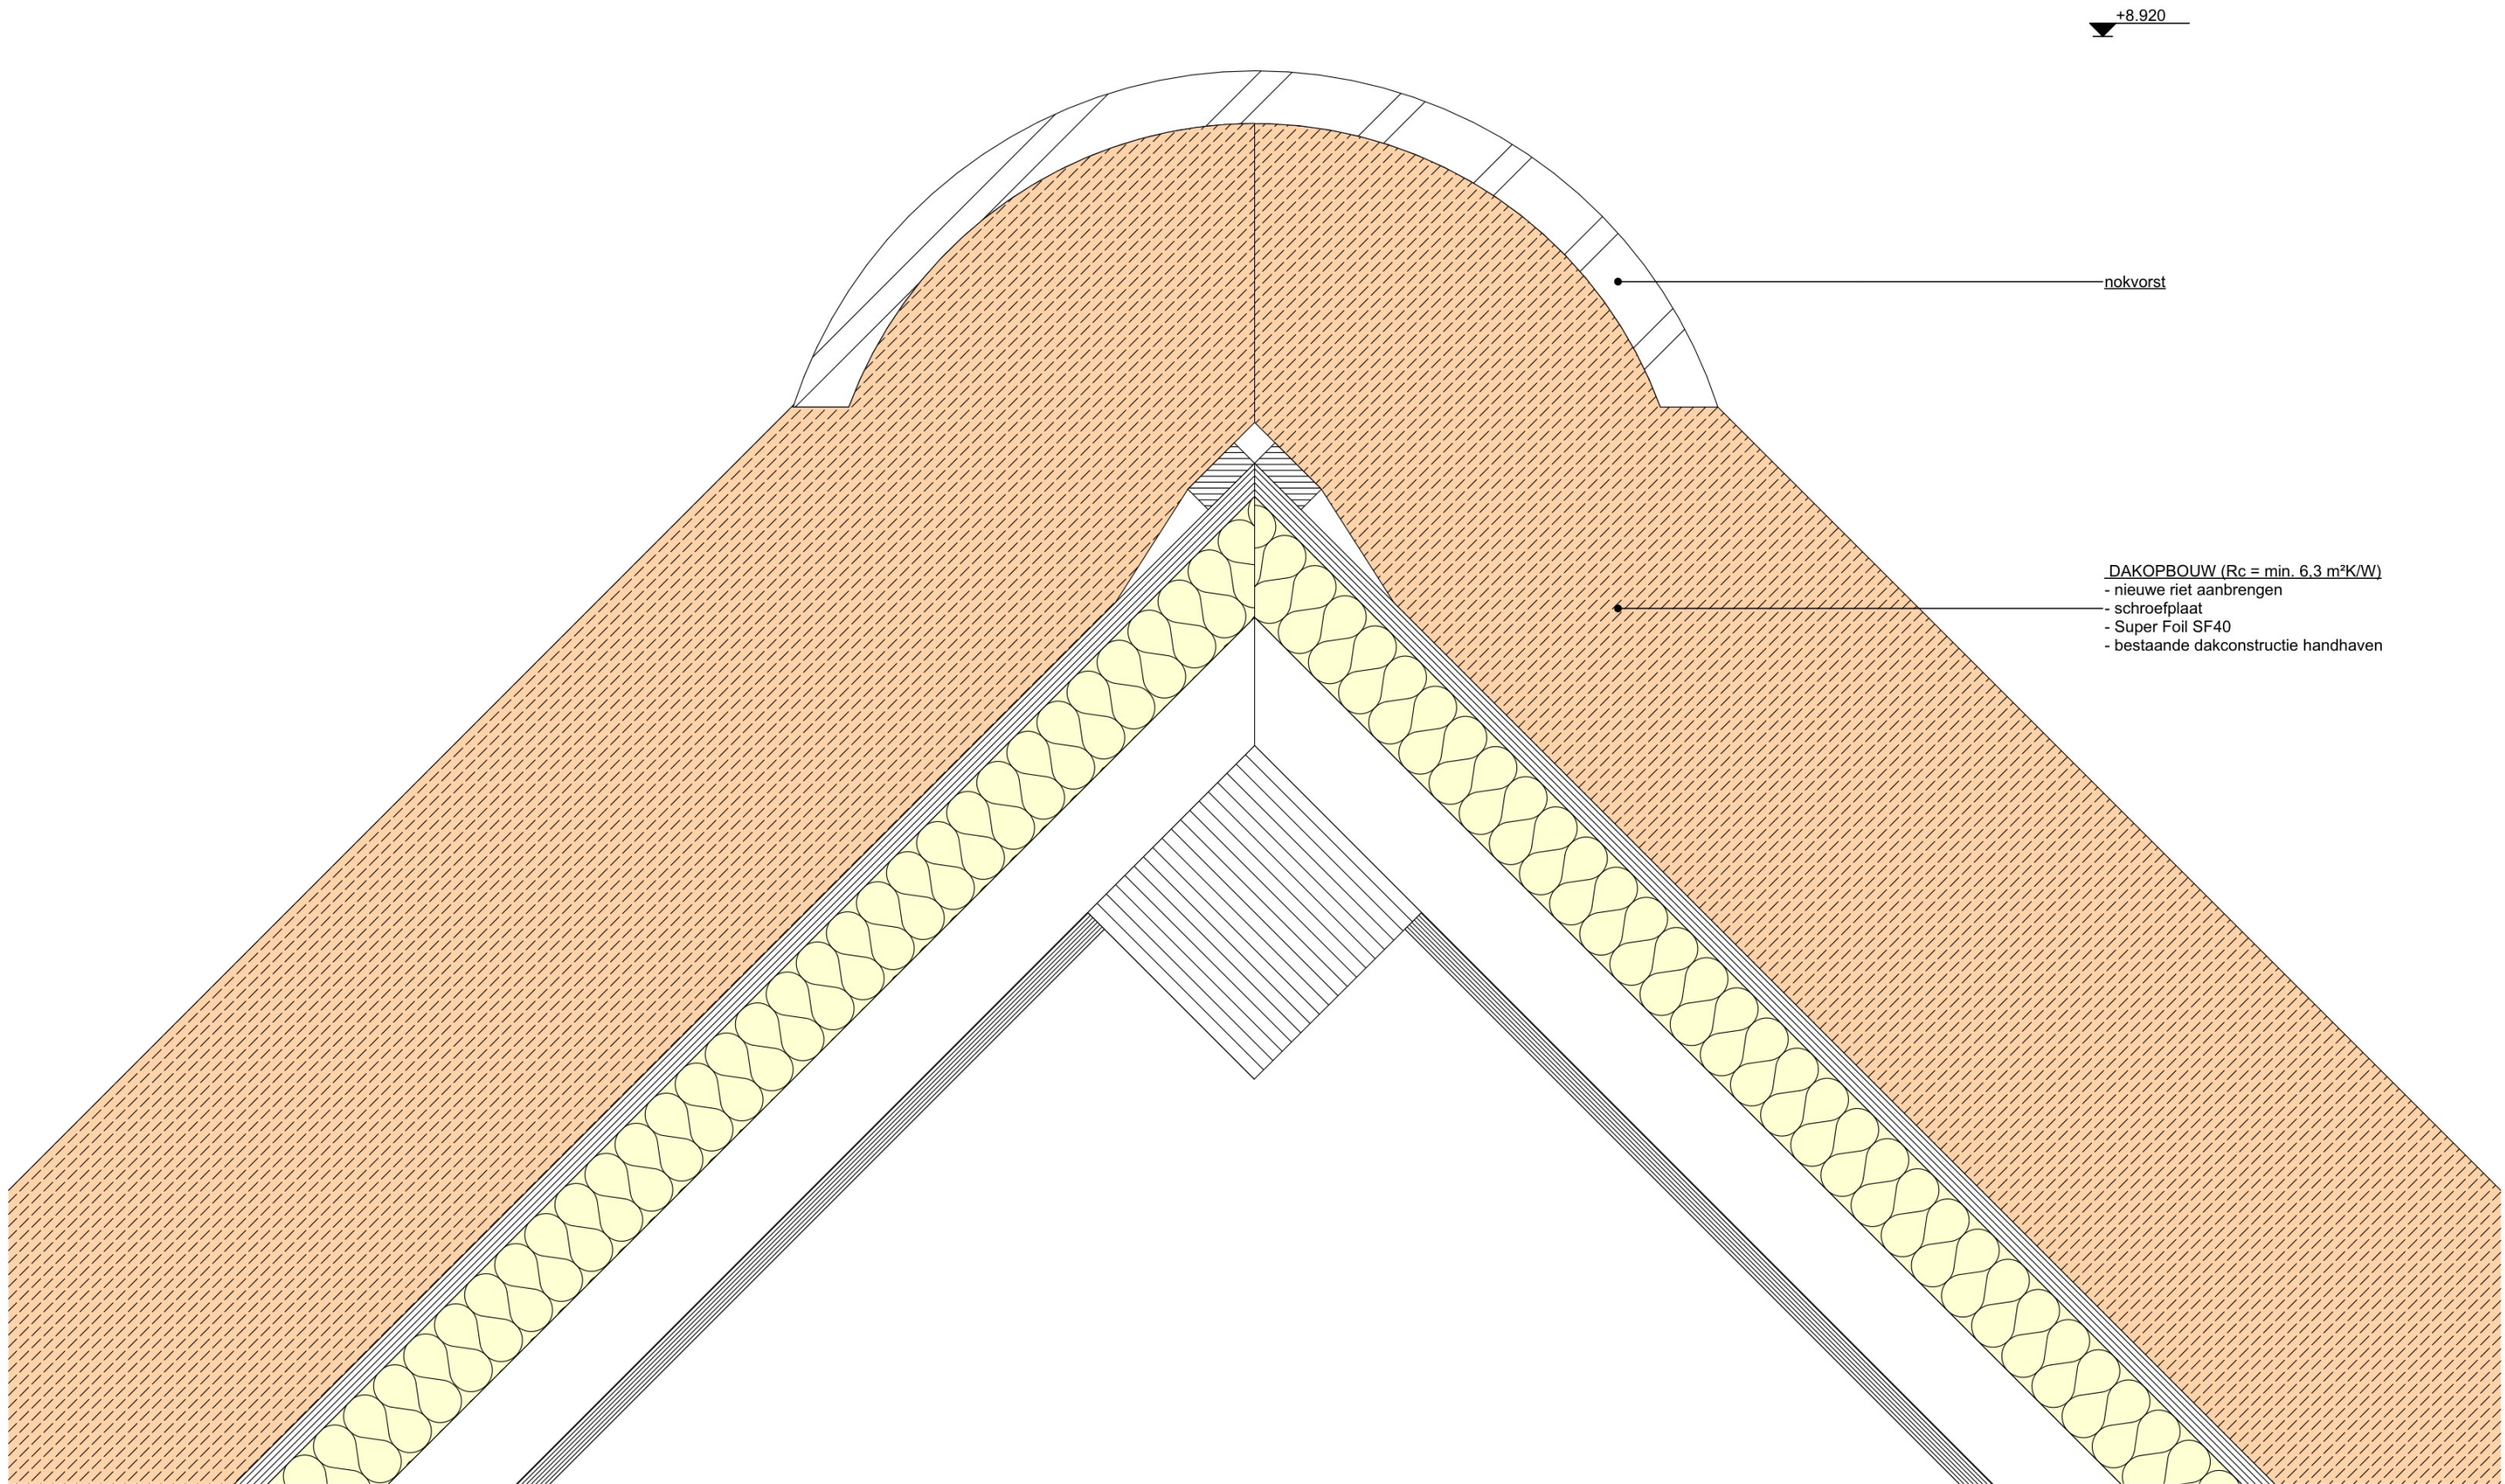

+8.920

nokvorst

DAKOPBOUW (Rc = min. 6,3 m²K/W)
- nieuwe riet aanbrengen
- schroefplaat
- Super Foil SF40
- bestaande dakconstructie handhaven



DETAILNR. (S):

05

SCHAAL:
1:5

DATUM:
25-10-2022

GEWIJZIGD:
A

B

C

TEKENING:
AO300