




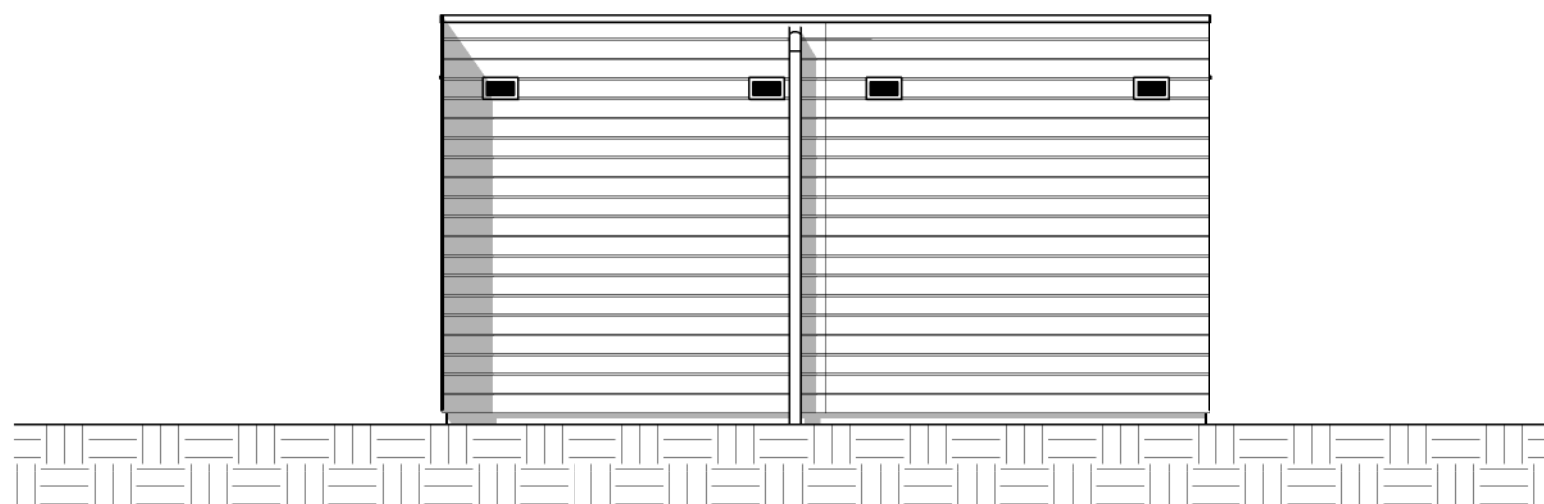

voorgevel

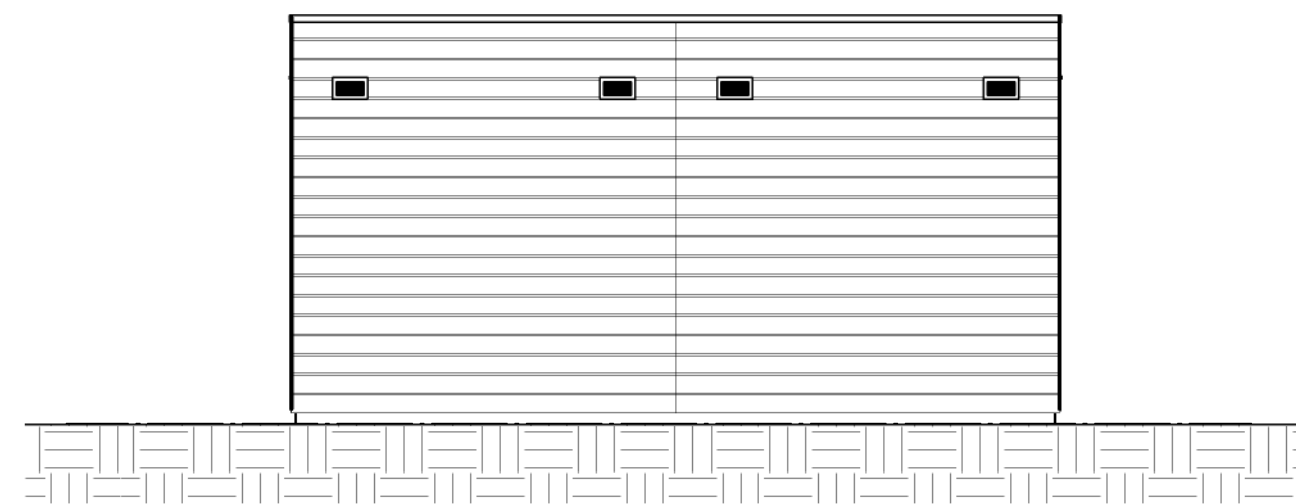


achtergevel

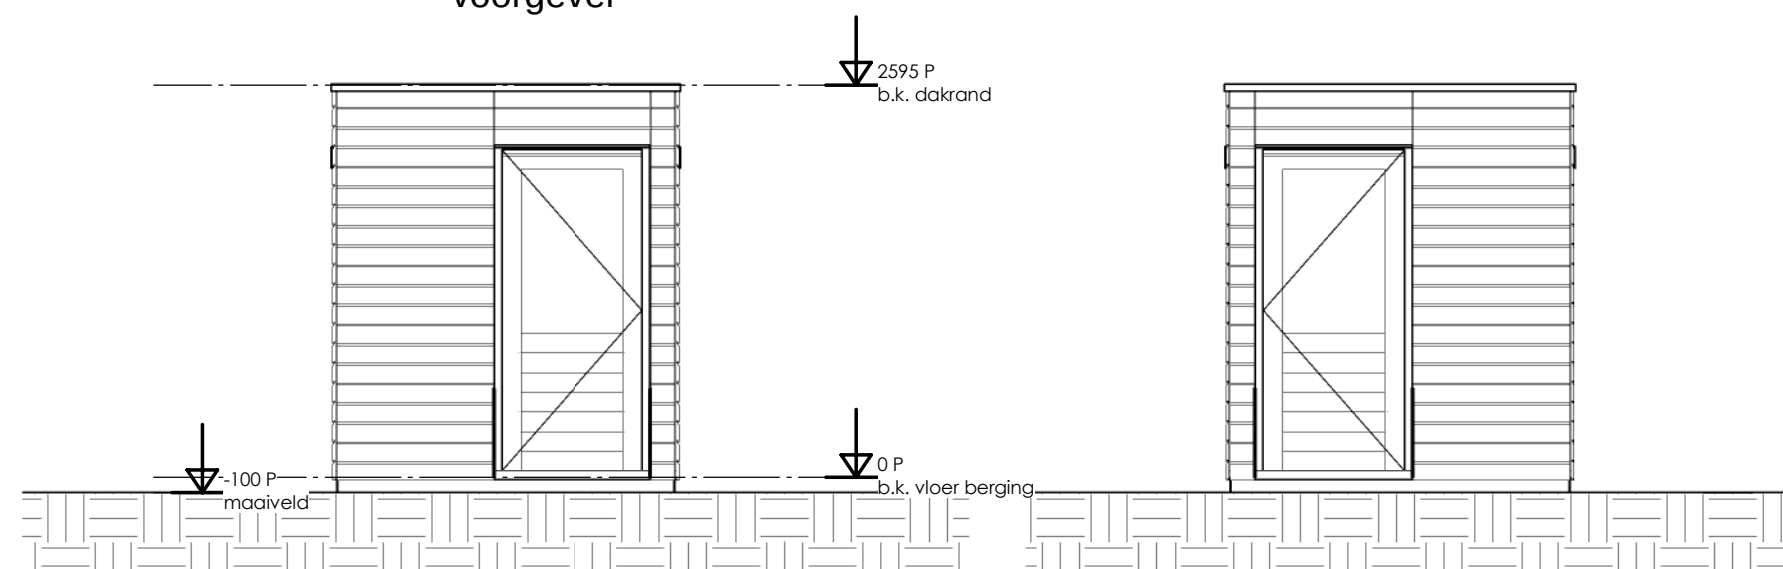


linker zijgevel

rechter zijgevel

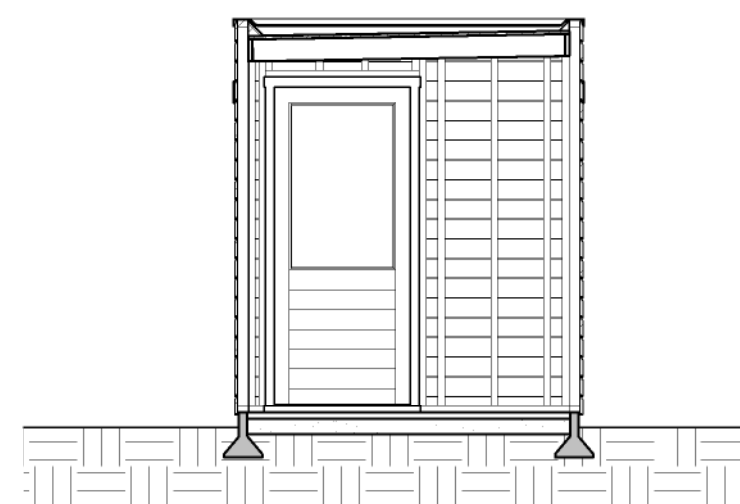

doorsnede a-a

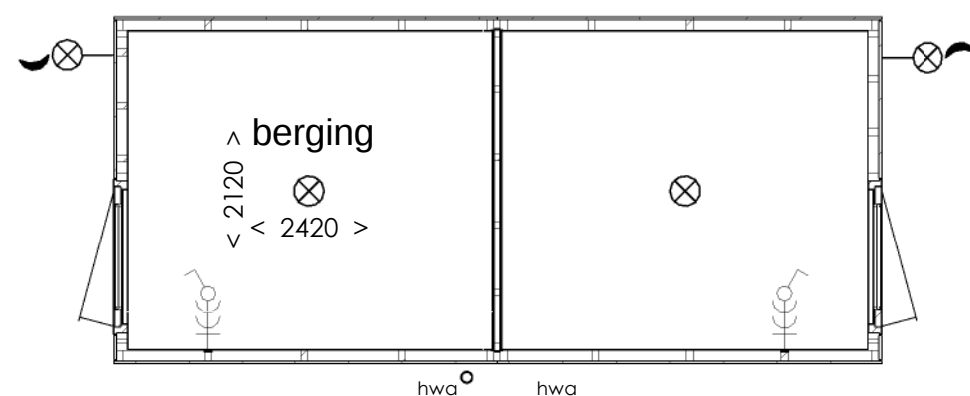

plattegrond