
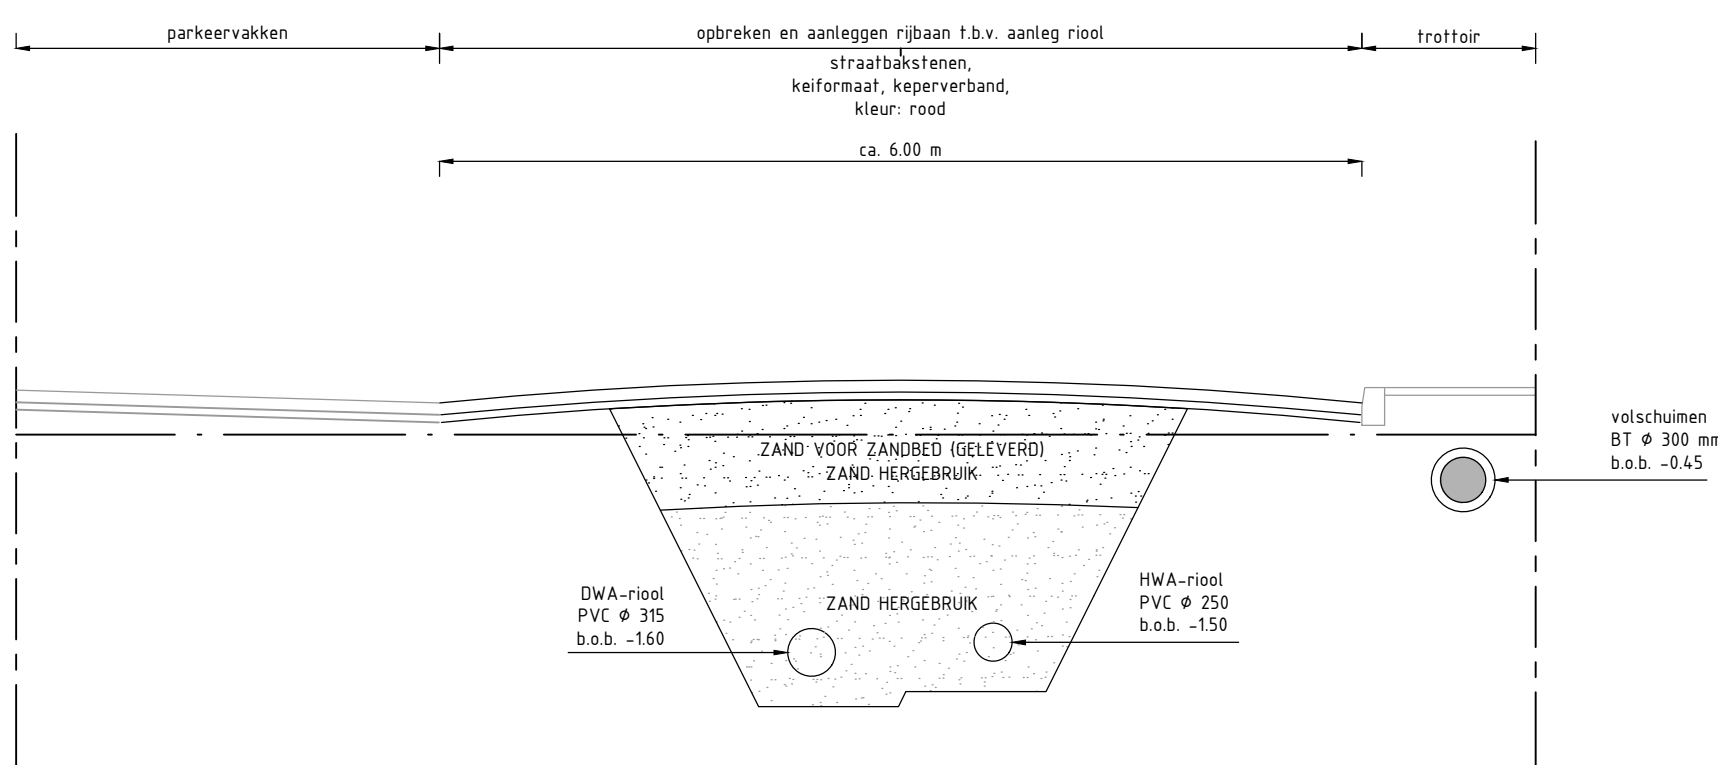


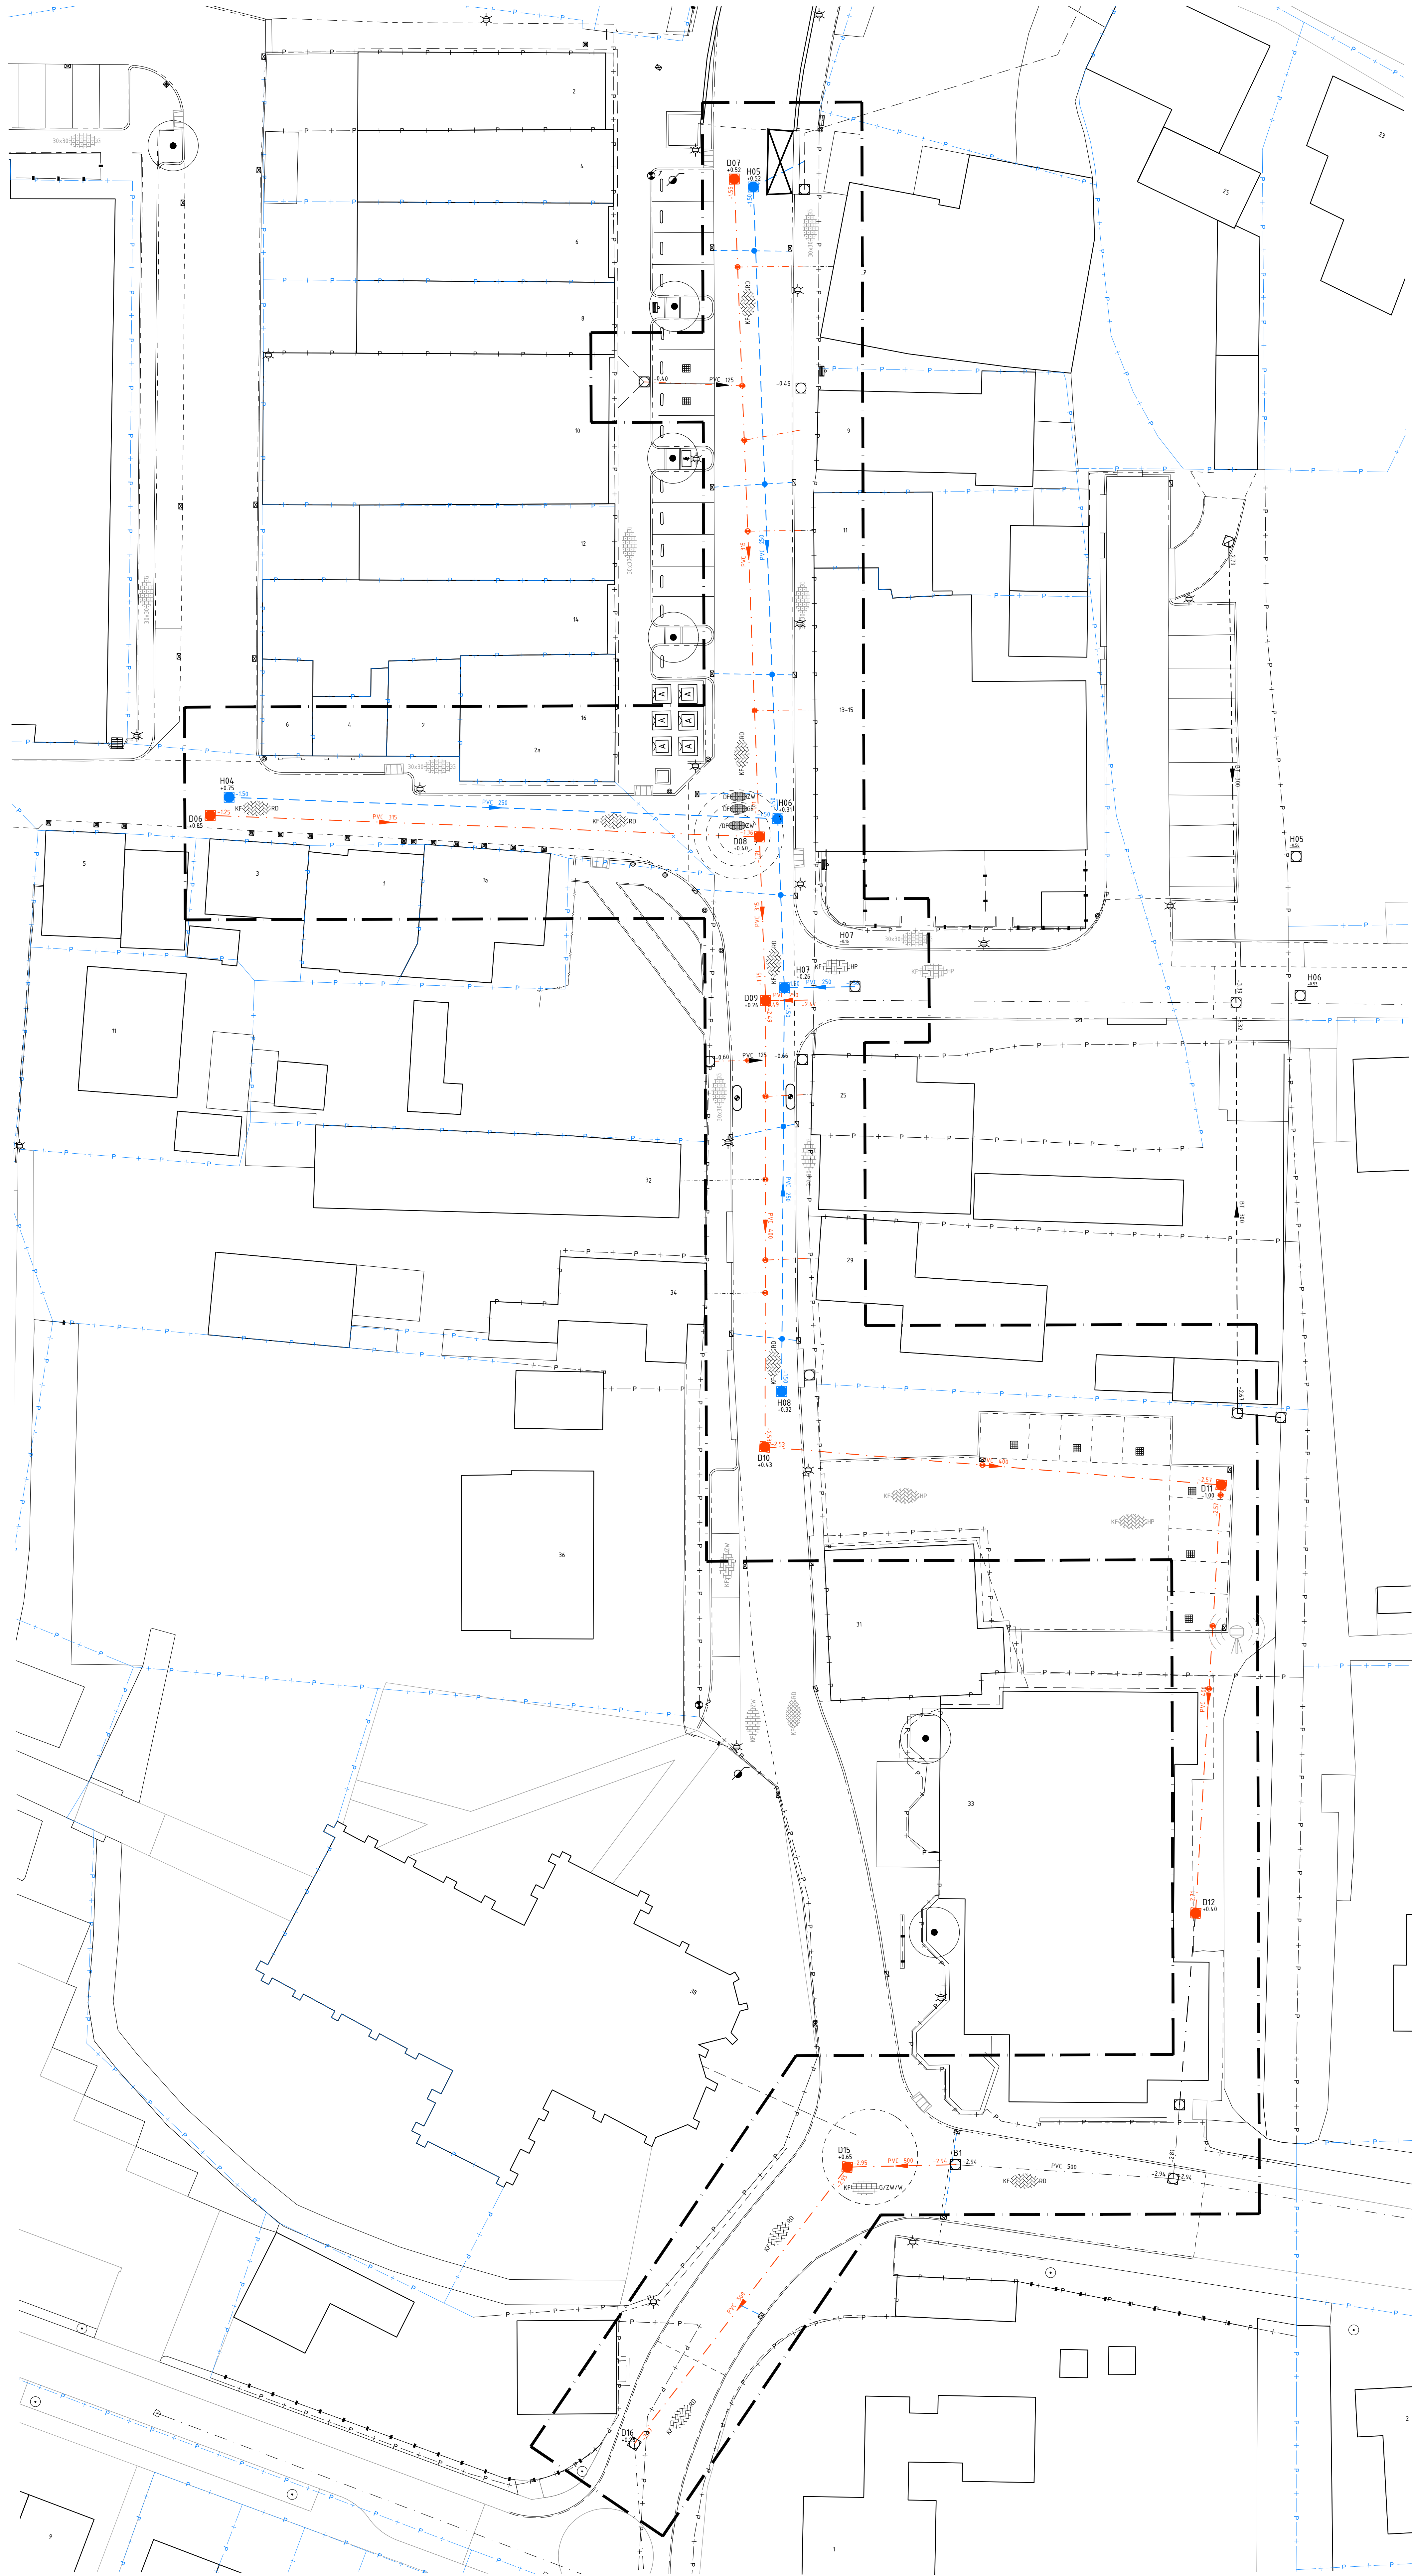

PRINCIPE PROFIEL KERKSTRAAT:
VOLSCHUIMEN BESTAAND RIOOL EN AANBRENGEN TOEKOMSTIG RIOOL

- LEGENDA**
- werkgrens
 - bestaande bebouwing incl. huisnr.
 - bestaande perceelgrenzen
 - trottoirbanden 130/150x250 mm
 - opsluitbanden 100 x 200 mm
 - gazonbanden 100 x 200 mm
 - inritbanden 800 x 200 x 500 mm
 - bestaande huisaansluiting
 - aanbrengen huisaansluiting PVC Ø 125 mm, incl. inlaat
 - aanbrengen kokaansluiting PVC Ø 125 mm, incl. inlaat
 - aanbrengen HWA-riool incl. inspectieput, putnummer, putdiameter, b.o.b. hoogte, buisdiameter, stroomrichting en materiaal aanduiding
 - aanbrengen VWA-riool incl. inspectieput, putnummer, putdiameter, b.o.b. hoogte, buisdiameter, stroomrichting en materiaal aanduiding
 - reilen VWA-riool beton Ø300 mm
 - aanbrengen straatbakstenen keformaat, keperverband, kleur: rood
 - aanbrengen straatbakstenen dikformaat, keperverband, kleur: rood
 - aanbrengen betonstraatstenen keformaat, keperverband, kleur: heidepaars
 - aanbrengen betonstraatstenen keformaat, keperverband, kleur: heidepaars
 - aanbrengen betontegels 300x300x50 mm, halfsteensverband
 - aanbrengen girtufftegels, incl. parkeervak scheiding van bss
 - aanbrengen punaise, straatbaksteen, kleur: geel / zwart
 - aanbrengen punaise, betonstraatsteen, kleur: geel / wit / zwart
 - bestaande mast (luchtalarm installatie)

OPMERKINGEN
Meten in meters
Hoogtemeten in meters t.o.v. NAP
Hoeken aangegeven in 360° stelsel

5.0					
4.0					
3.0					
2.0					
1.0	23-07-2020	Basis tekening			
Versie	Datum	Oorsprong	Getekend	Paraaf	Gecorr.

Project: **RIOOLVERVANGING KERKSTRAAT - STREEFKERK**
Onderwerp: **AANLEGTEKENING**

Datum: 23-07-2020	Formaat: A0	Schaal: 1:200	Getekend: G. de Jong	Par: A. Maas	Par:
Fase: BESTEK	Status: DEFINITIEF	Versie: 1.0	Tekeningnummer: 18-010-04-TEK-BST-02		

Opdrachtgever: Gemeente Molenlanden
Postbus 2970 AA BLESSENORRAAF
Contactpersoon: P. Verwoert
Telefoonnummer: 34 0384

Molenlanden  **Maas & Nienhuis**
Samenwerkende afdelingen van de Gemeente Molenlanden
1811 Leersumsestraat
3715 BR Breda
T: 0161 811111
E: info@maasnienhuis.nl
W: www.maasnienhuis.nl