



Situatie hoofdroute Arkel  
SCHMAAL 1: 500

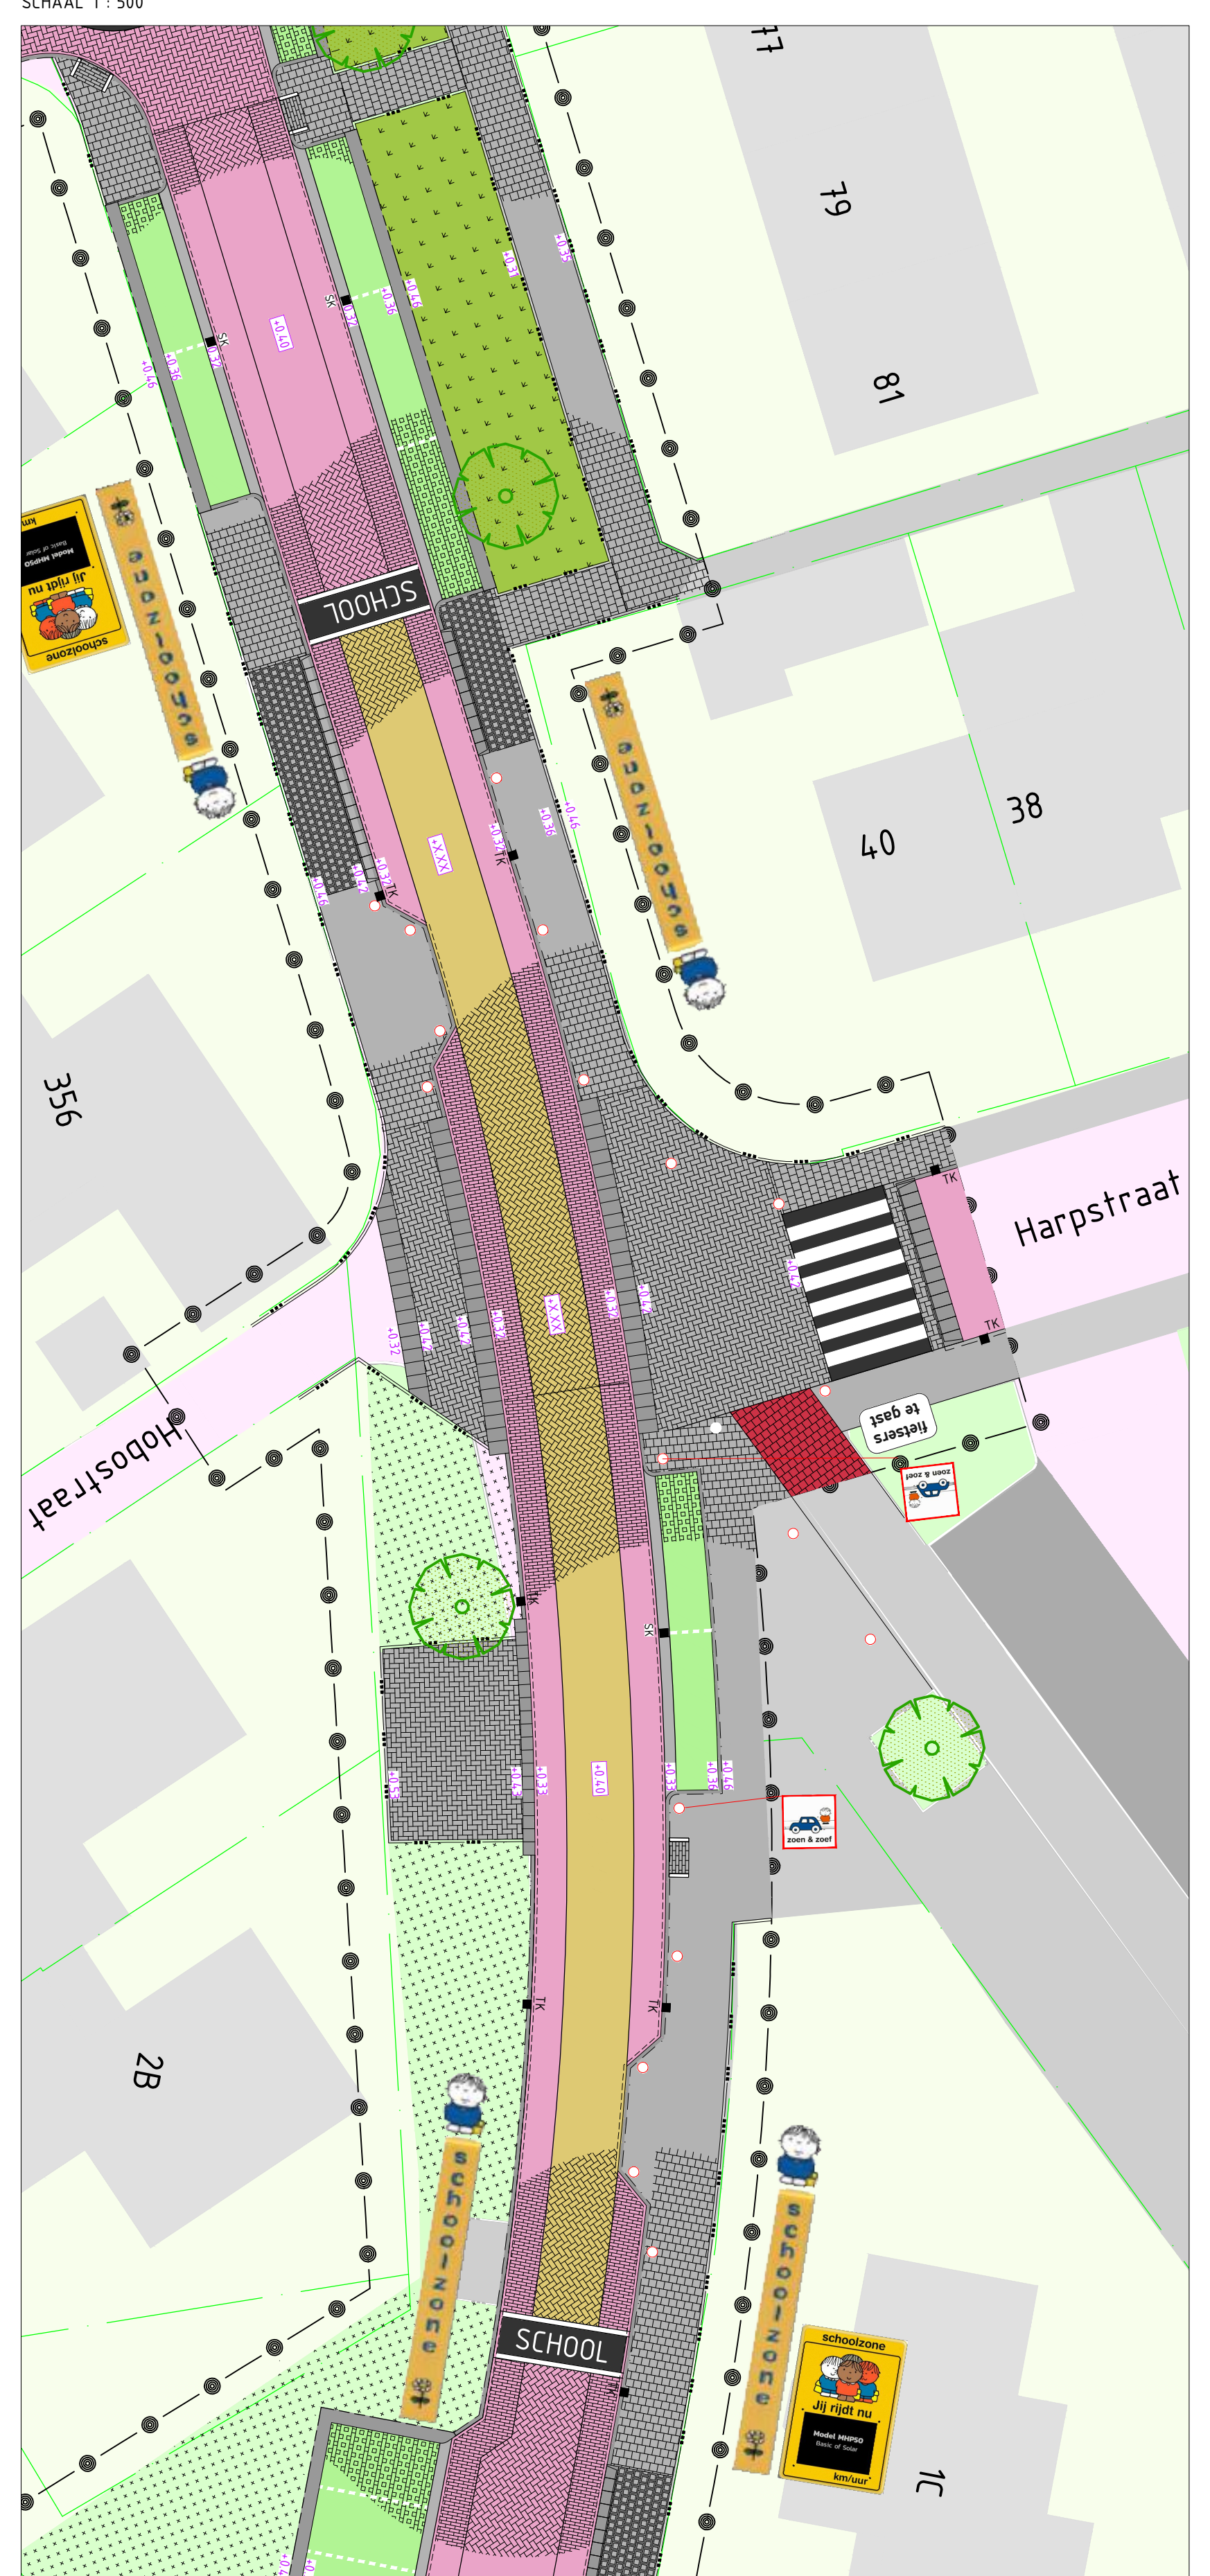

Situatie schoolzone  
SCHMAAL 1: 200

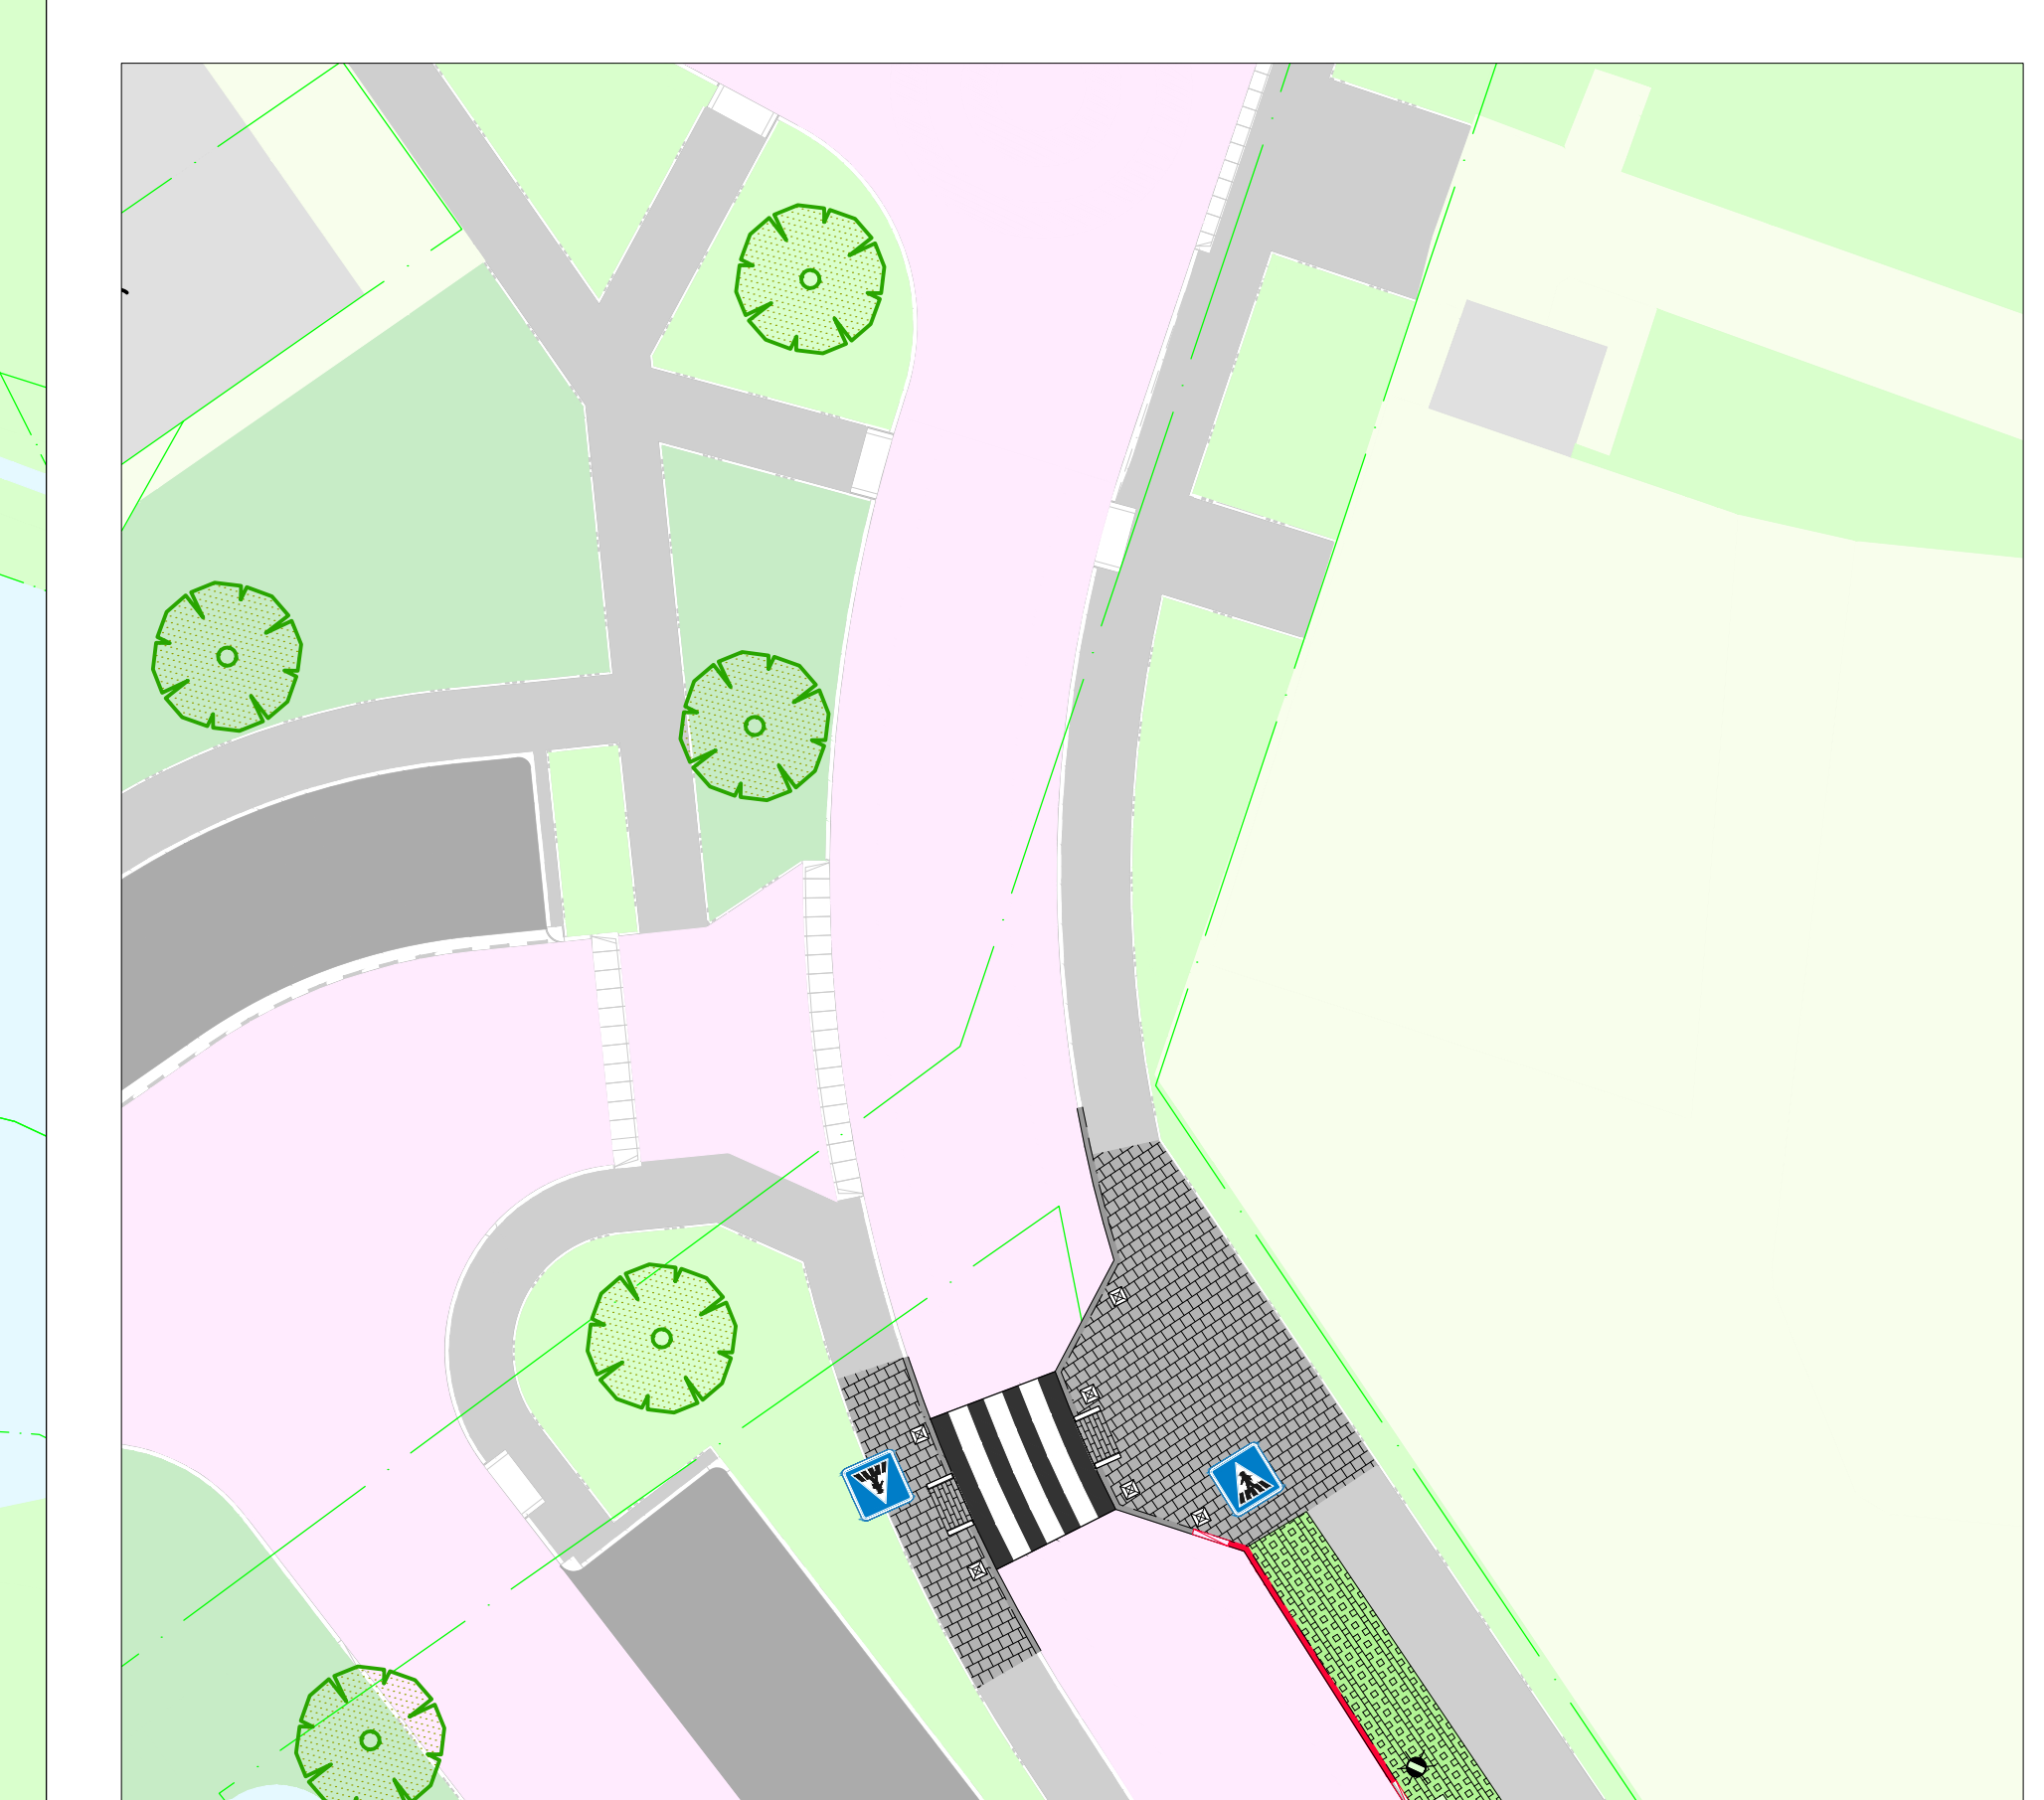

Situatie oversteekplaats t.p.v. het zwembad  
SCHMAAL 1: 200

**Legenda**

- bestaand asfalt
- bestaande / nieuwe verharding kleur rood
- bestaande / nieuwe verharding kleur beige
- bestaande / nieuwe verharding kleur anthraciet
- bestaande / nieuwe verharding kleur grijs
- nieuwe verharding kleur bruin
- nieuwe verharding grasbeton
- nieuwe verharding kleur oker geel
- bestaande bebouwing
- bestaande particuliere groen
- bestaand / nieuw openbaar groen
- bestaande watergang
- bestaande liefl. bomen
- nieuwe liefl. bomen
- verwijderen / verwijderen bomen

Gedetailleerde en afmetingen ter indicatie, meten kunnen afwijken.  
 Plattegrond is niet te gebruiken voor constructieve doeleinden.  

**ADCM** Adviesbureau voor Civiele techniek, Infrastructuur en Milieu  

Project: **Herinrichting hoofdroute te Arkel** Concept

Opdrachtgever: **Gemeente Molenlanden**

Presentatietekening  
 Totaaloverzicht

Rev.	Wijziging	Dat.	Get.	Act.	Projectnummer	Tekeningnummer	Formaat
