


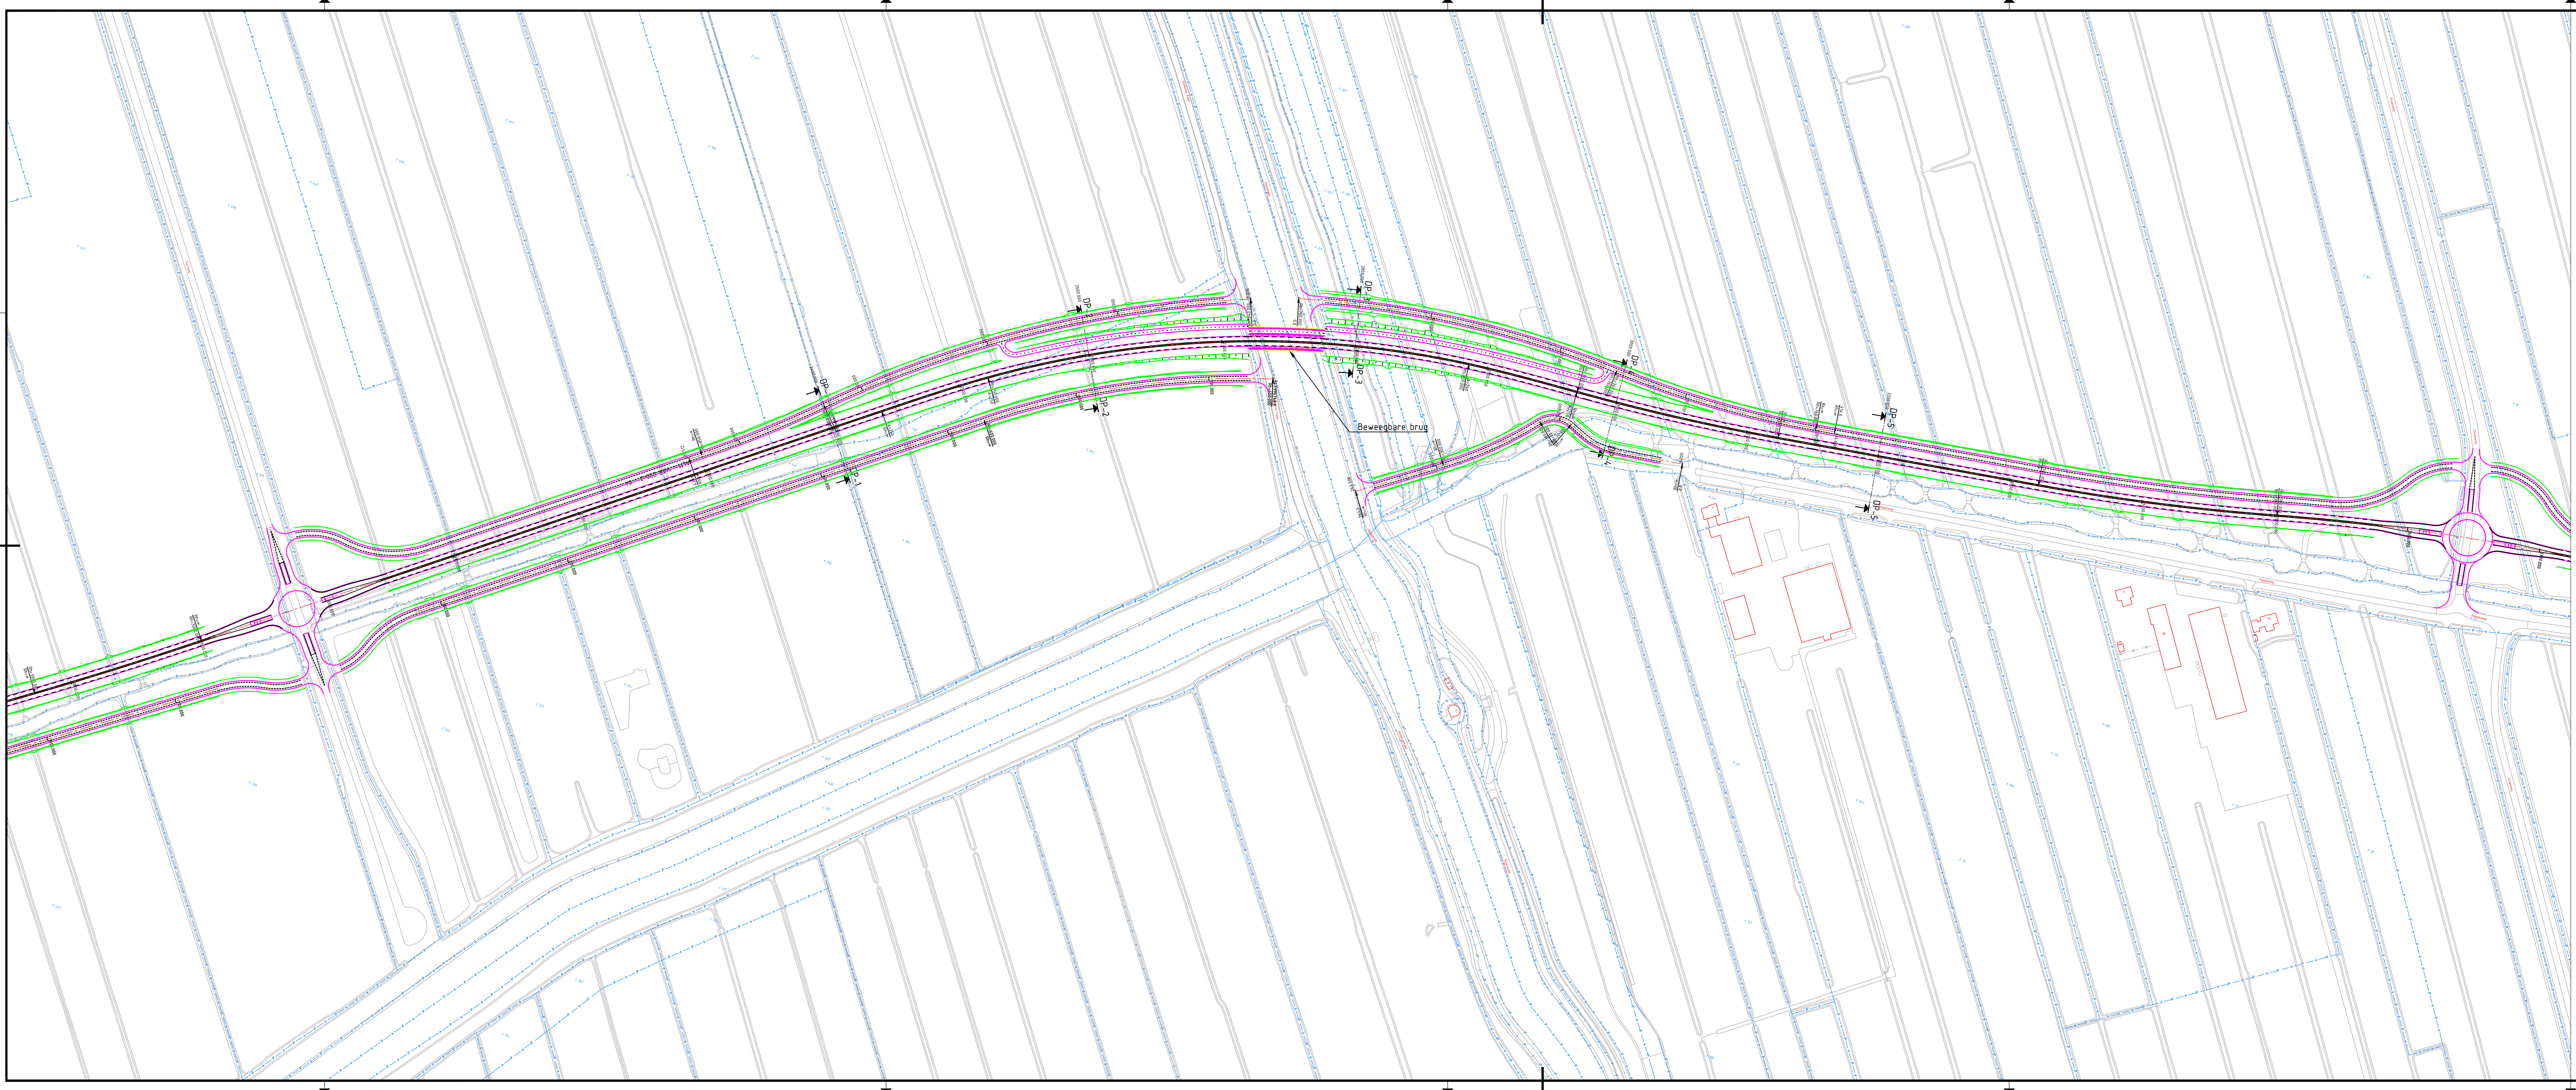

0 20 40 60 80m			
DO	22-04-2021	DEFINITIEF	SDW
Nr	Datum	Wijziging	Tek

Maten in meters tenzij anders vermeld
Materialen in millimeters
Hoogtematen in meters t.o.v. N.A.P.

Opdrachtgever

Gemeente Molenlanden

Projectomschrijving

Rondweg Groot-Ammers

Tekeningomschrijving

Schetsontwerp
Situatietekening
Variant B2A: Zuid 80 km/h met beweegbare brug

Tekeningnummer

468813-S-0-0104

Tekenaar

S. de Winter

Projectleider

S. Zondervan

Status

DEFINITIEF

www.anteagroup.nl

Schaal

1:2000

Formaat

A2.0 verl.

Blad in bladen

1 IN 1

Wijz. nr.

DO

