




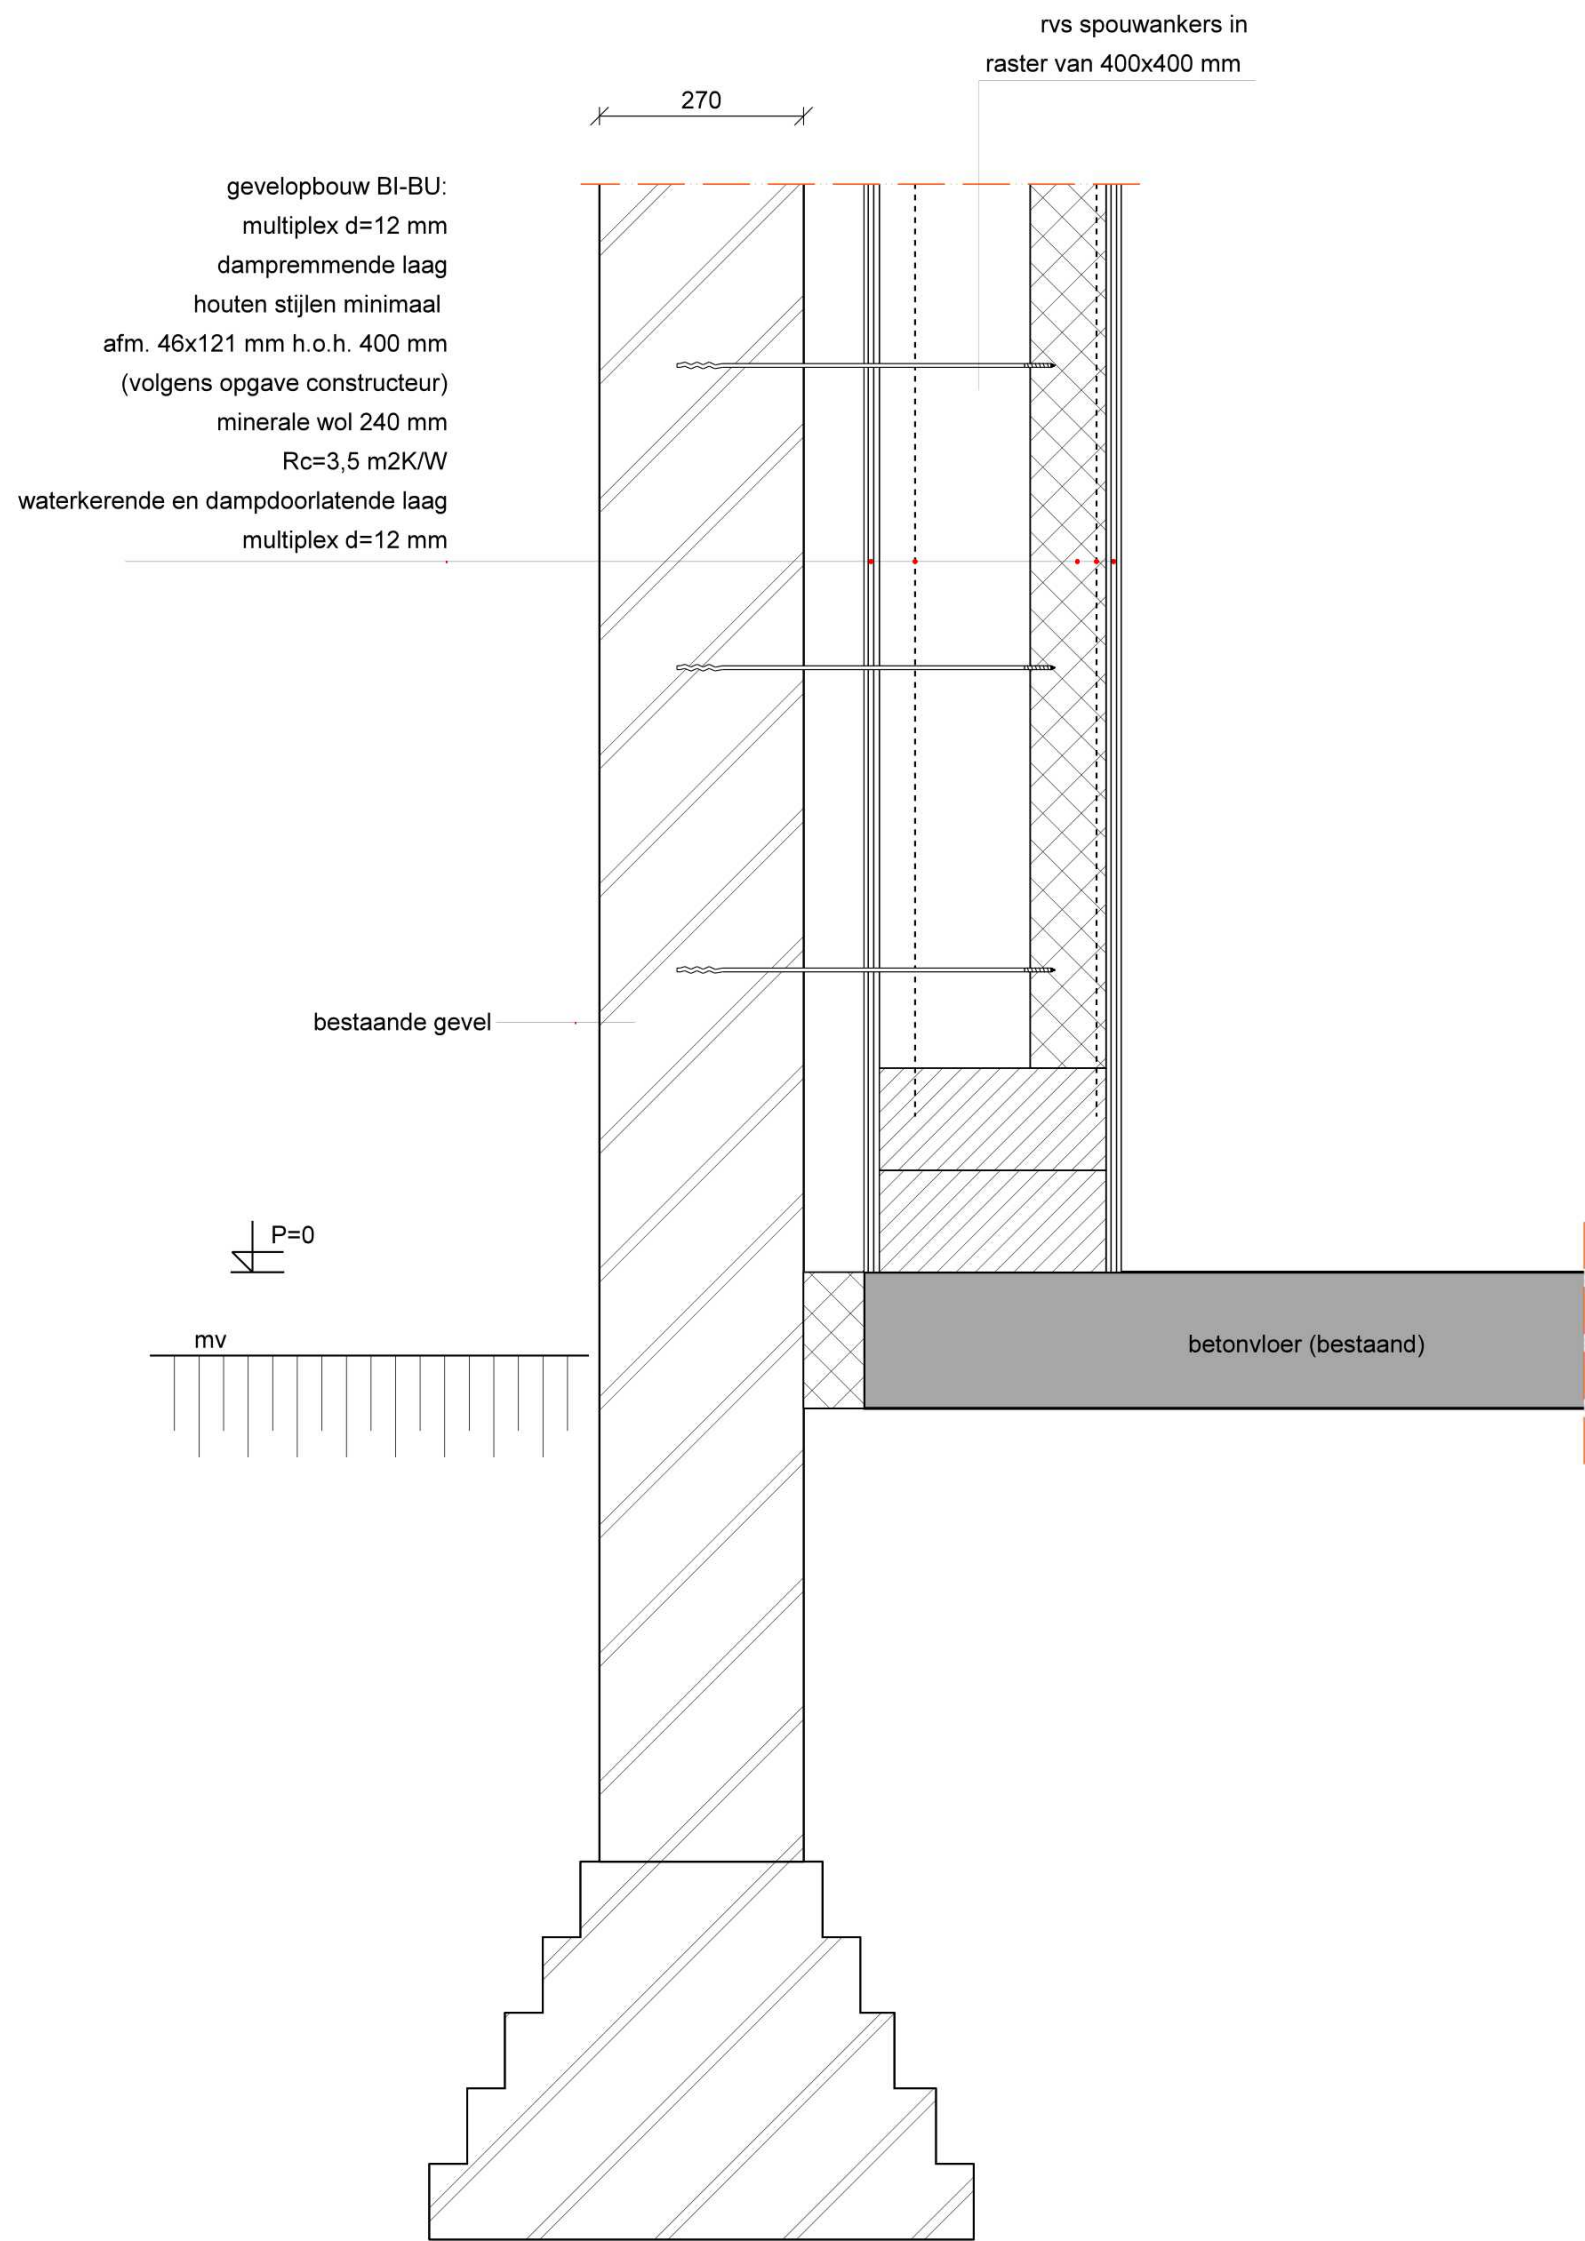


DETAIL 13

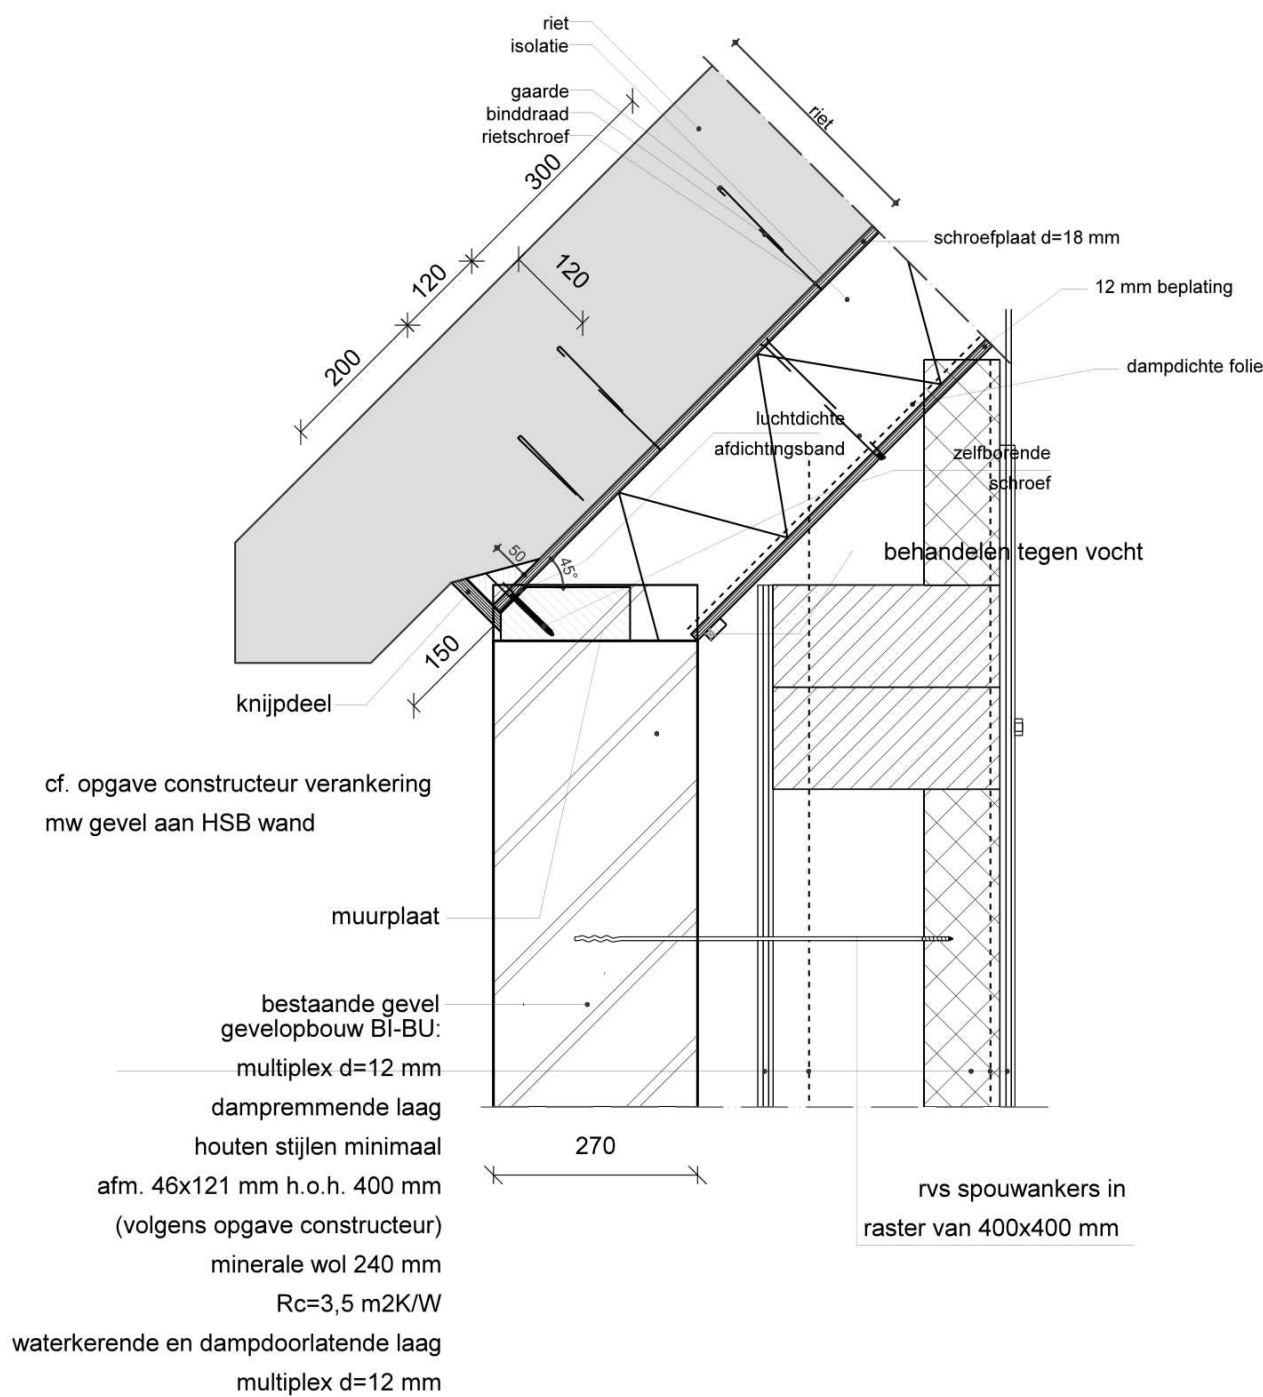

DETAIL 14

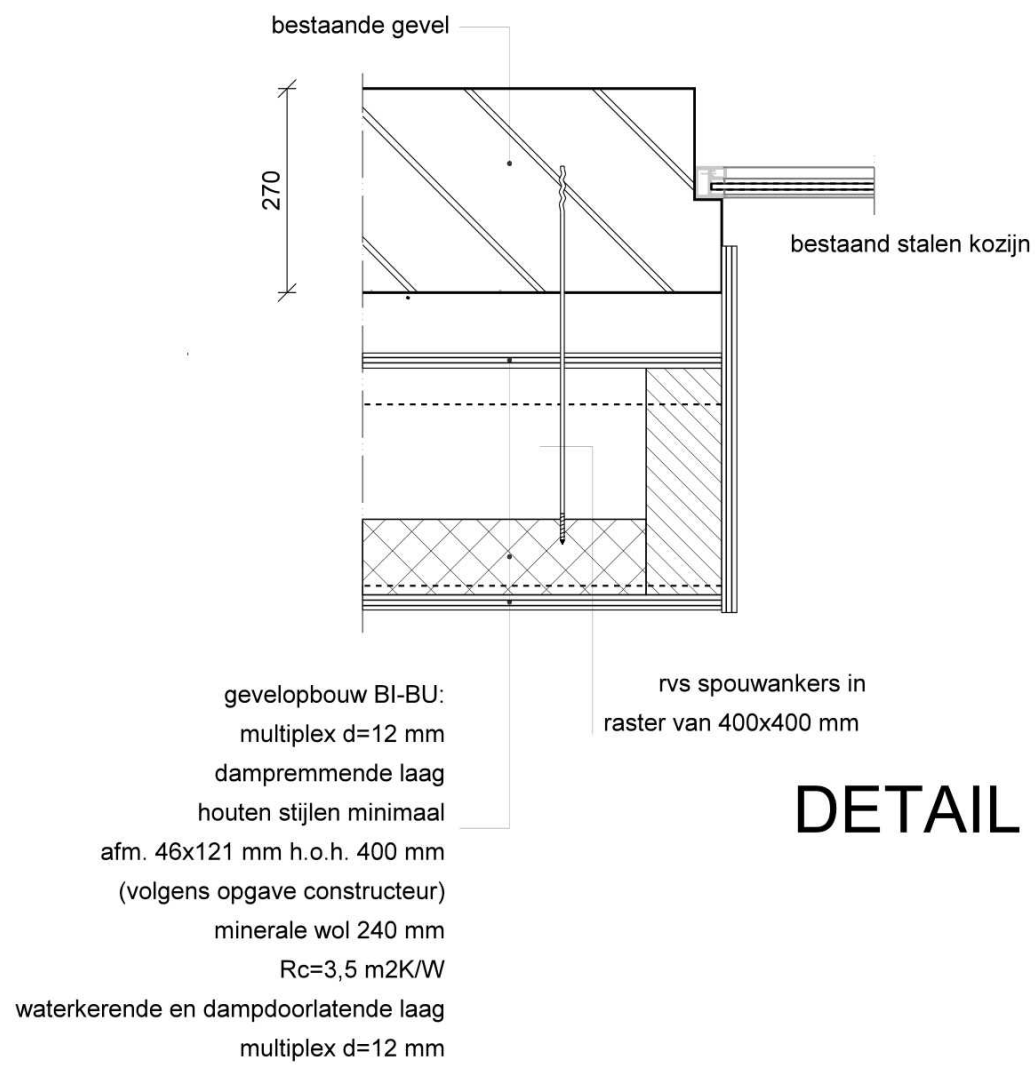

DETAIL 15

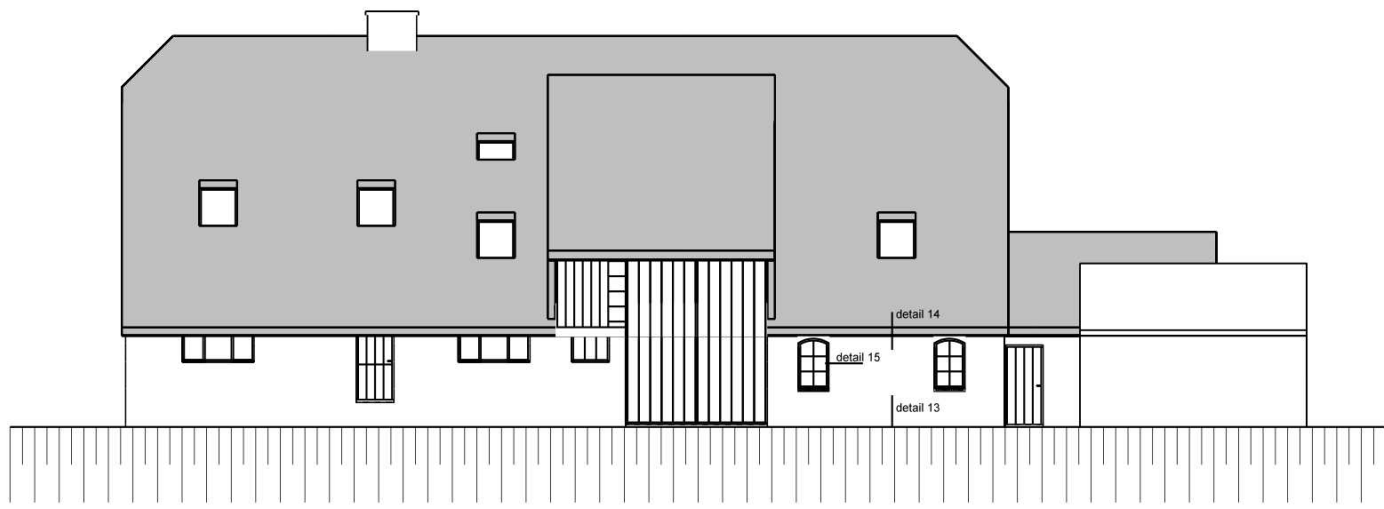

**Bouwadviesbureau
Van der Stoep bv**

14 Barndrechtweg 90
2993 JC Barndrecht
T: 0181 614411
E: info@bouwadviesbureau.nl

Project	herstelwerkzaamheden gevels	werknnummer 2010 schaal 1:100
Opdrachtgever		datum 26-09-2024 gewijzigd a. 21-11-2024 b. 08-01-2025 c. 27-01-2025
Onderdeel	detailtekening (details 13 t/m 15)	tekeningnummer D04