


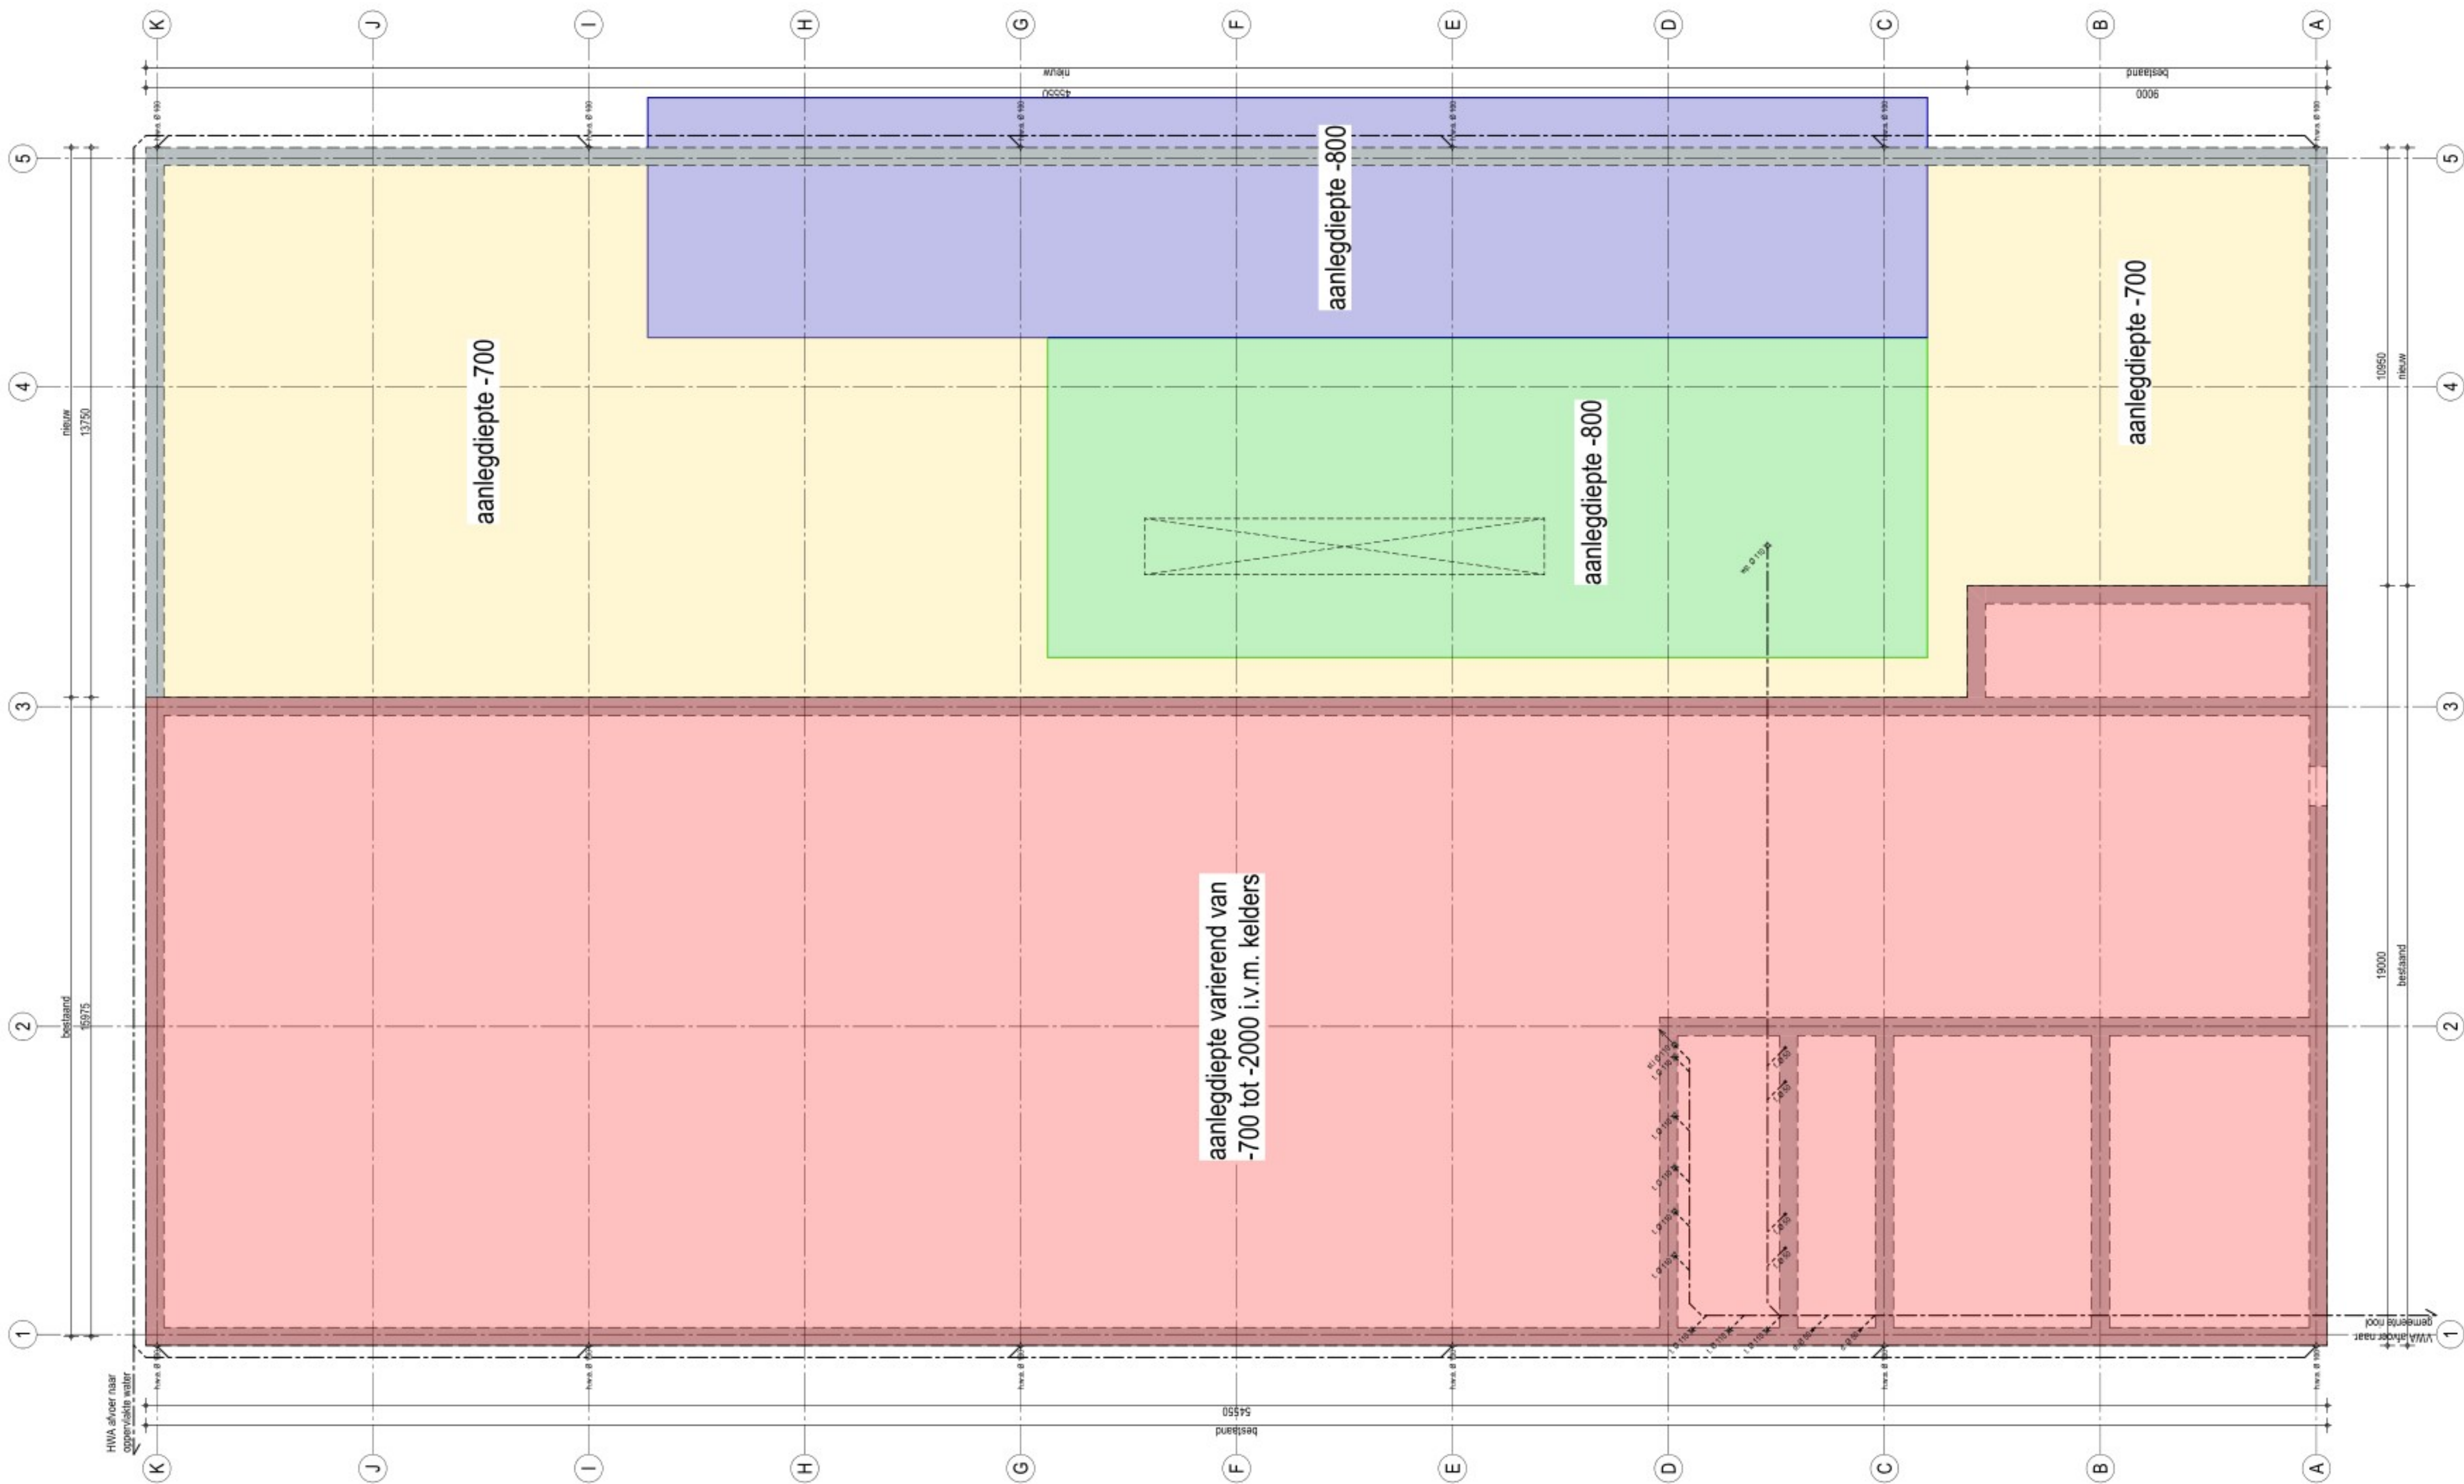

FUNDERING + RIOLERING

- RENVOOI**
- bestaande fundering + vloer
 - sleufsilos
 - wasplaats
 - bestrating + verharding

SITUATIE 1:500
Gemeente Molenlanden
Sectie: E nr: 534

