


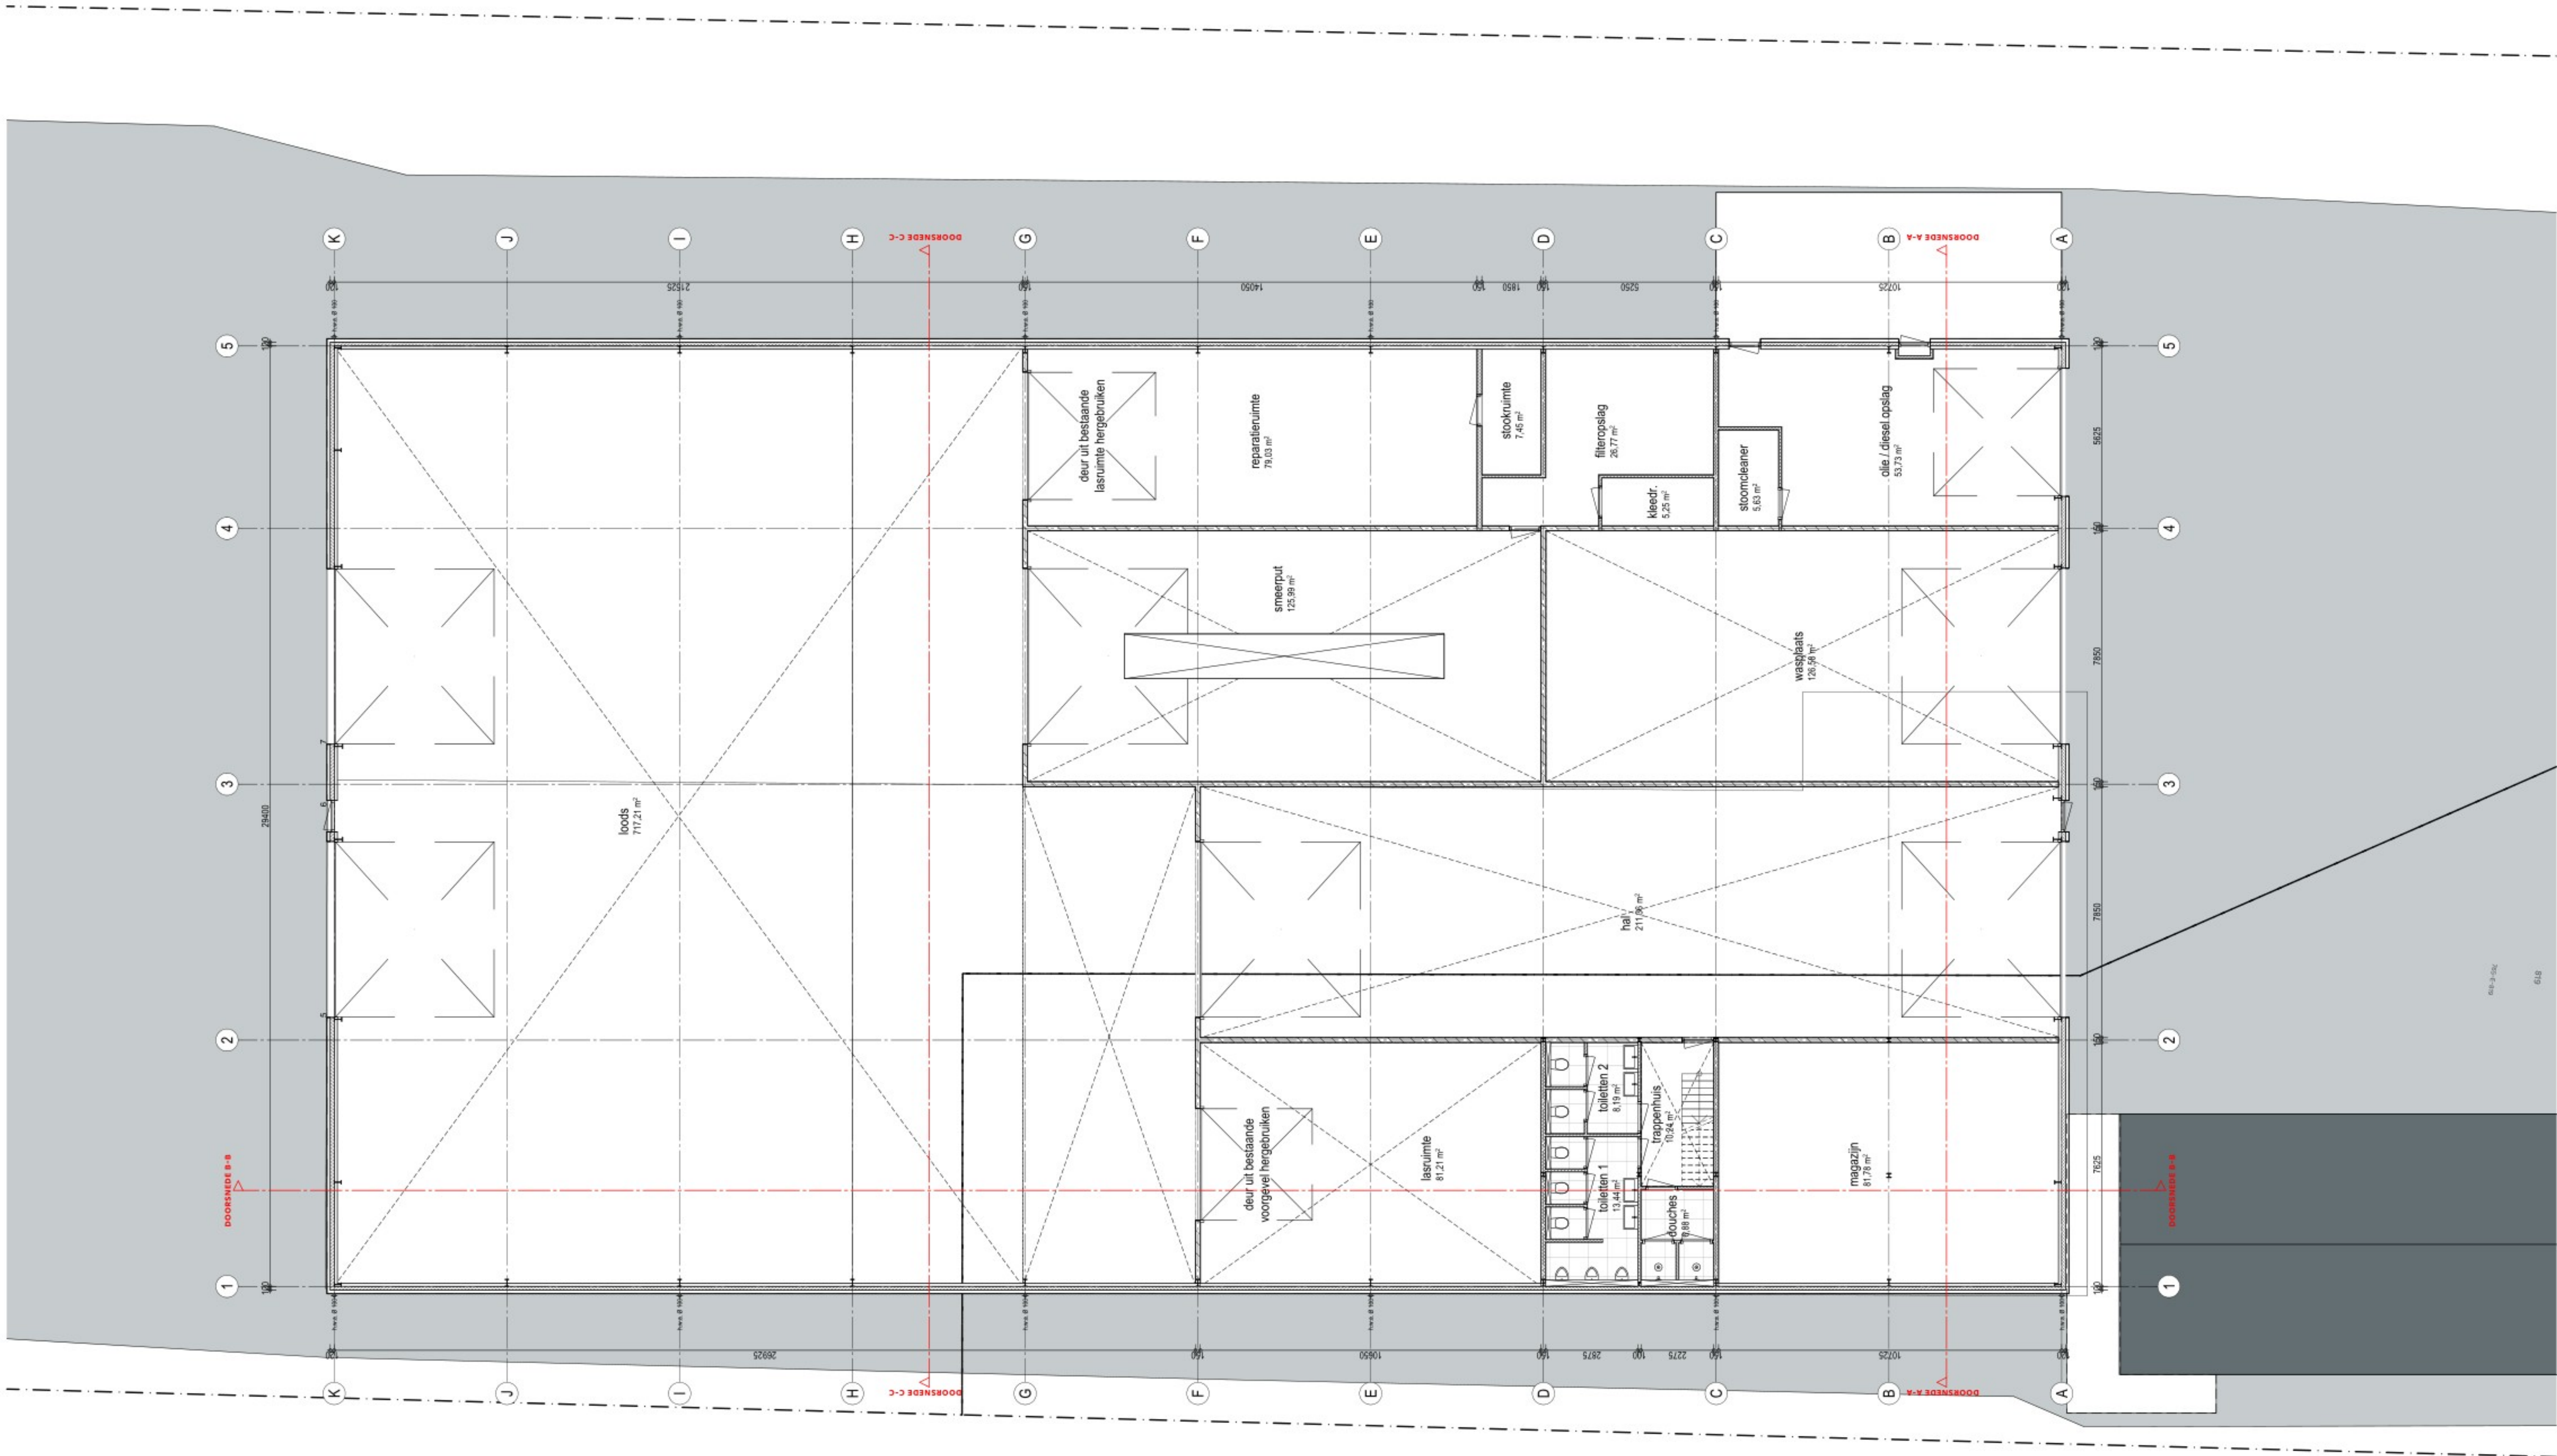

BEGANE GROND

RENVOOI MATERIALEN

|              |                                |
|--------------|--------------------------------|
| gevels       | schoon metselwerk - antraciet  |
| kozijnen     | aluminium - antraciet RAL 7021 |
| ramen        | aluminium - antraciet RAL 7021 |
| deuren       | aluminium - antraciet RAL 7021 |
| dakbedekking | sandwich panelen - vol donker  |

LEGENDA


|  |                             |
|--|-----------------------------|
|  | schoon metselwerk           |
|  | calciumsilicaat             |
|  | beton                       |
|  | isolatie                    |
|  | standseam                   |
|  | stl.                        |
|  | concr.                      |
|  | m.r.                        |
|  | h.w.a.                      |
|  | mechanische lucht afvoer    |
|  | mechanische lucht toevoer   |
|  | ketel centrale verwarming   |
|  | meterkast                   |
|  | opstelplaats koelkast       |
|  | opstelplaats wasmachine     |
|  | opstelplaats wasdroger      |
|  | opstelplaats vaatwasser     |
|  | uithangtoegang              |
|  | rookmelder volgens NEN 2555 |

EISEN BOUWBESLUIT

dorpelhoogte maximaal 20 mm  
dagmaat deuren minimaal 850x2300 mm  
trap optrede maximaal 188 mm  
trap aanrede minimaal 220 mm  
hoogte videhekwerken 1m  
tegels toilet/badkamer tot plafond  
hang- en buitwerk volgens NEN 5087/5096, klasse 2  
riolering volgens NEN 3215  
elektrische installatie volgens NEN 1010  
installatieniveau ten opzichte van 30dB in verblifruimte  
veiligheidsbeglazing conform NEN 3569

SITUATIE 1:500

Gemeente Moerlant  
Sectie E, nr. 534

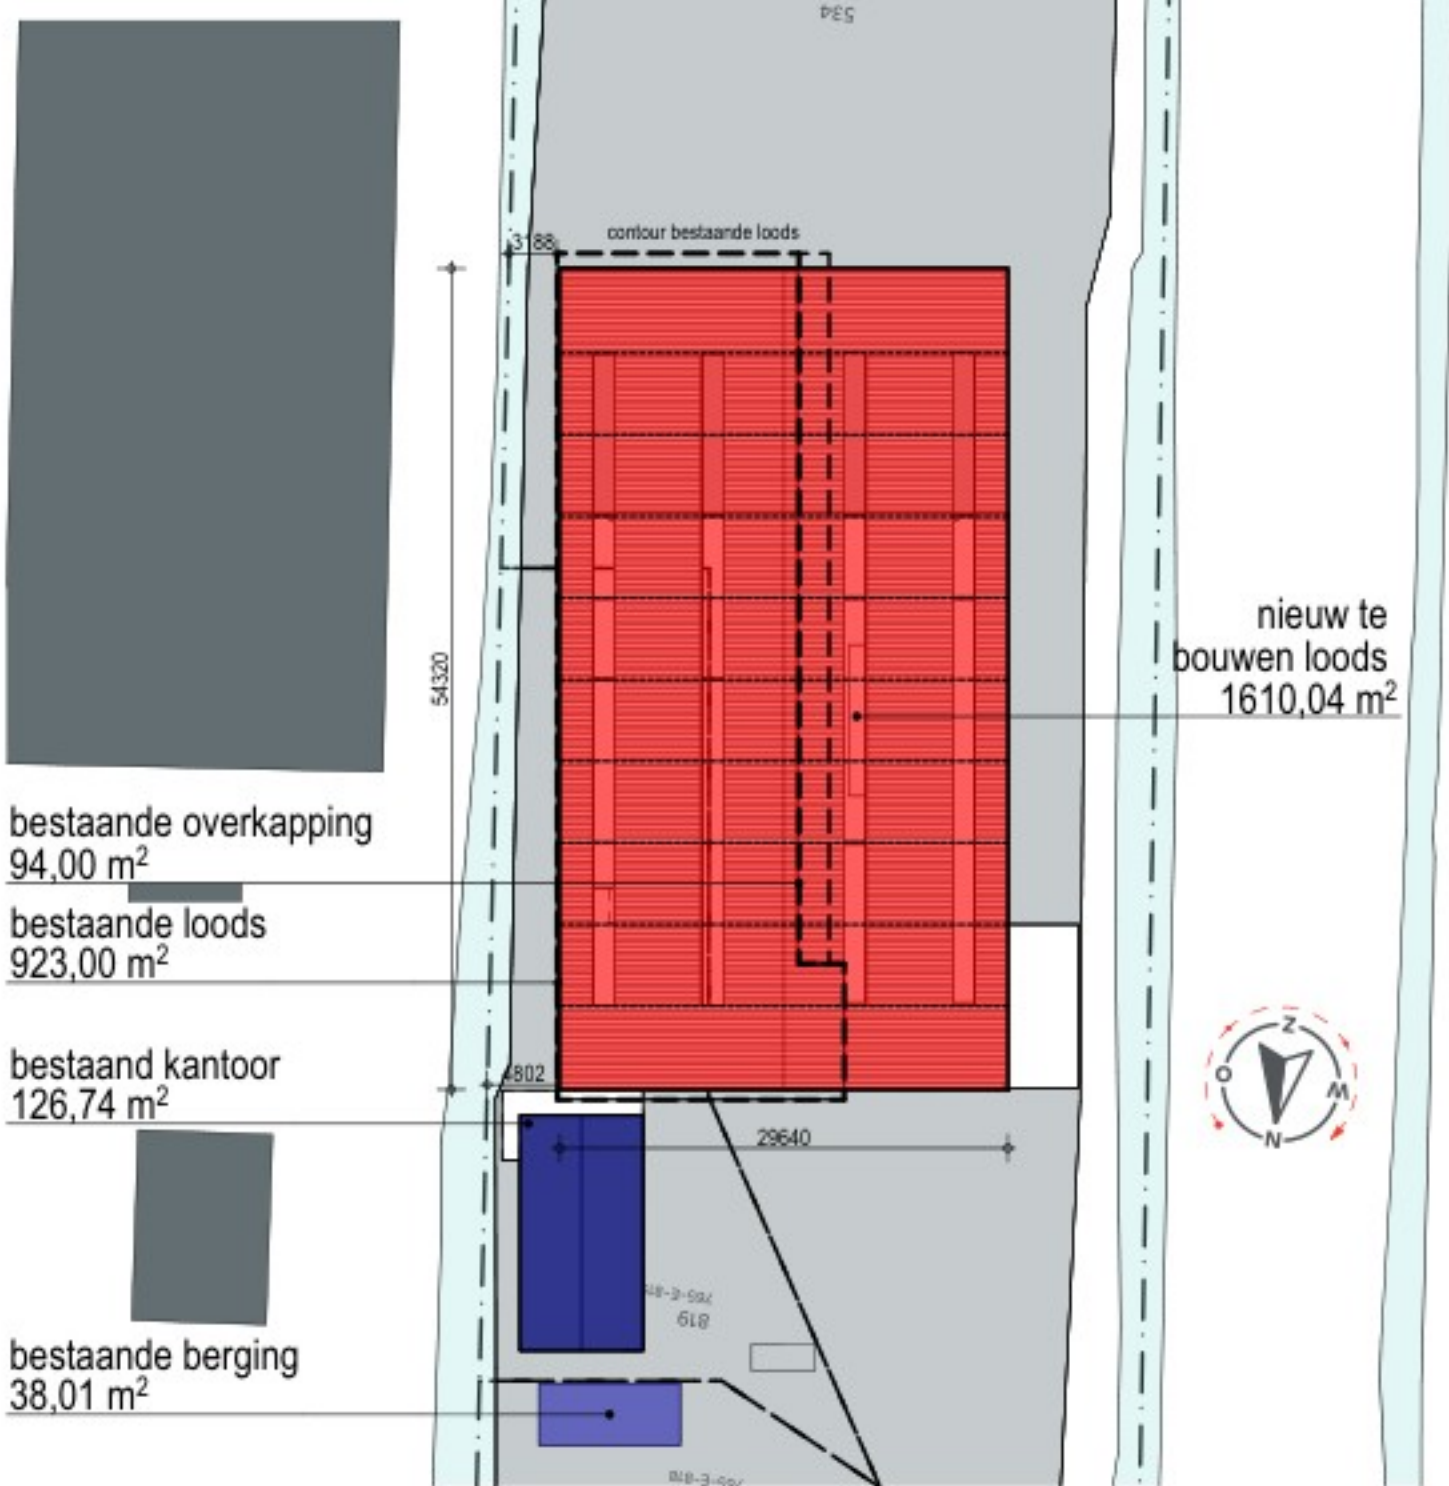

bestaande overkapping  
94.00 m²

bestaande loods  
923.00 m²

bestaand kantoor  
126.74 m²

bestaande berging  
38.01 m²

nieuw te  
bouwen loods  
1610.04 m²



PROJECT  
Nieuw te bouwen loods, Oosteinde 55a, te  
Oud-Alblas

OPDRACHTGEVER

OMSCHRIJVING  
Bestektekoning B.G.  
FASE  
Technisch Ontwerp  
STATUS  
Definitief  
SCHAAAL  
1:1000  
GETEKEND  
FORMAAT  
610x900  
BLADNUMMER  
1609.TO-003

DATUM  
A. 24-05-2023  
B. 20-09-2023  
C. 22-05-2023  
D. 24-05-2024

Dorpstraat 48  
2969 AD Oud Alblas  
T 0184 69 3171  
E info@bongersarchitecten.nl

© BONGERS architecten bv

UW EIGEN  
BONGERS.