


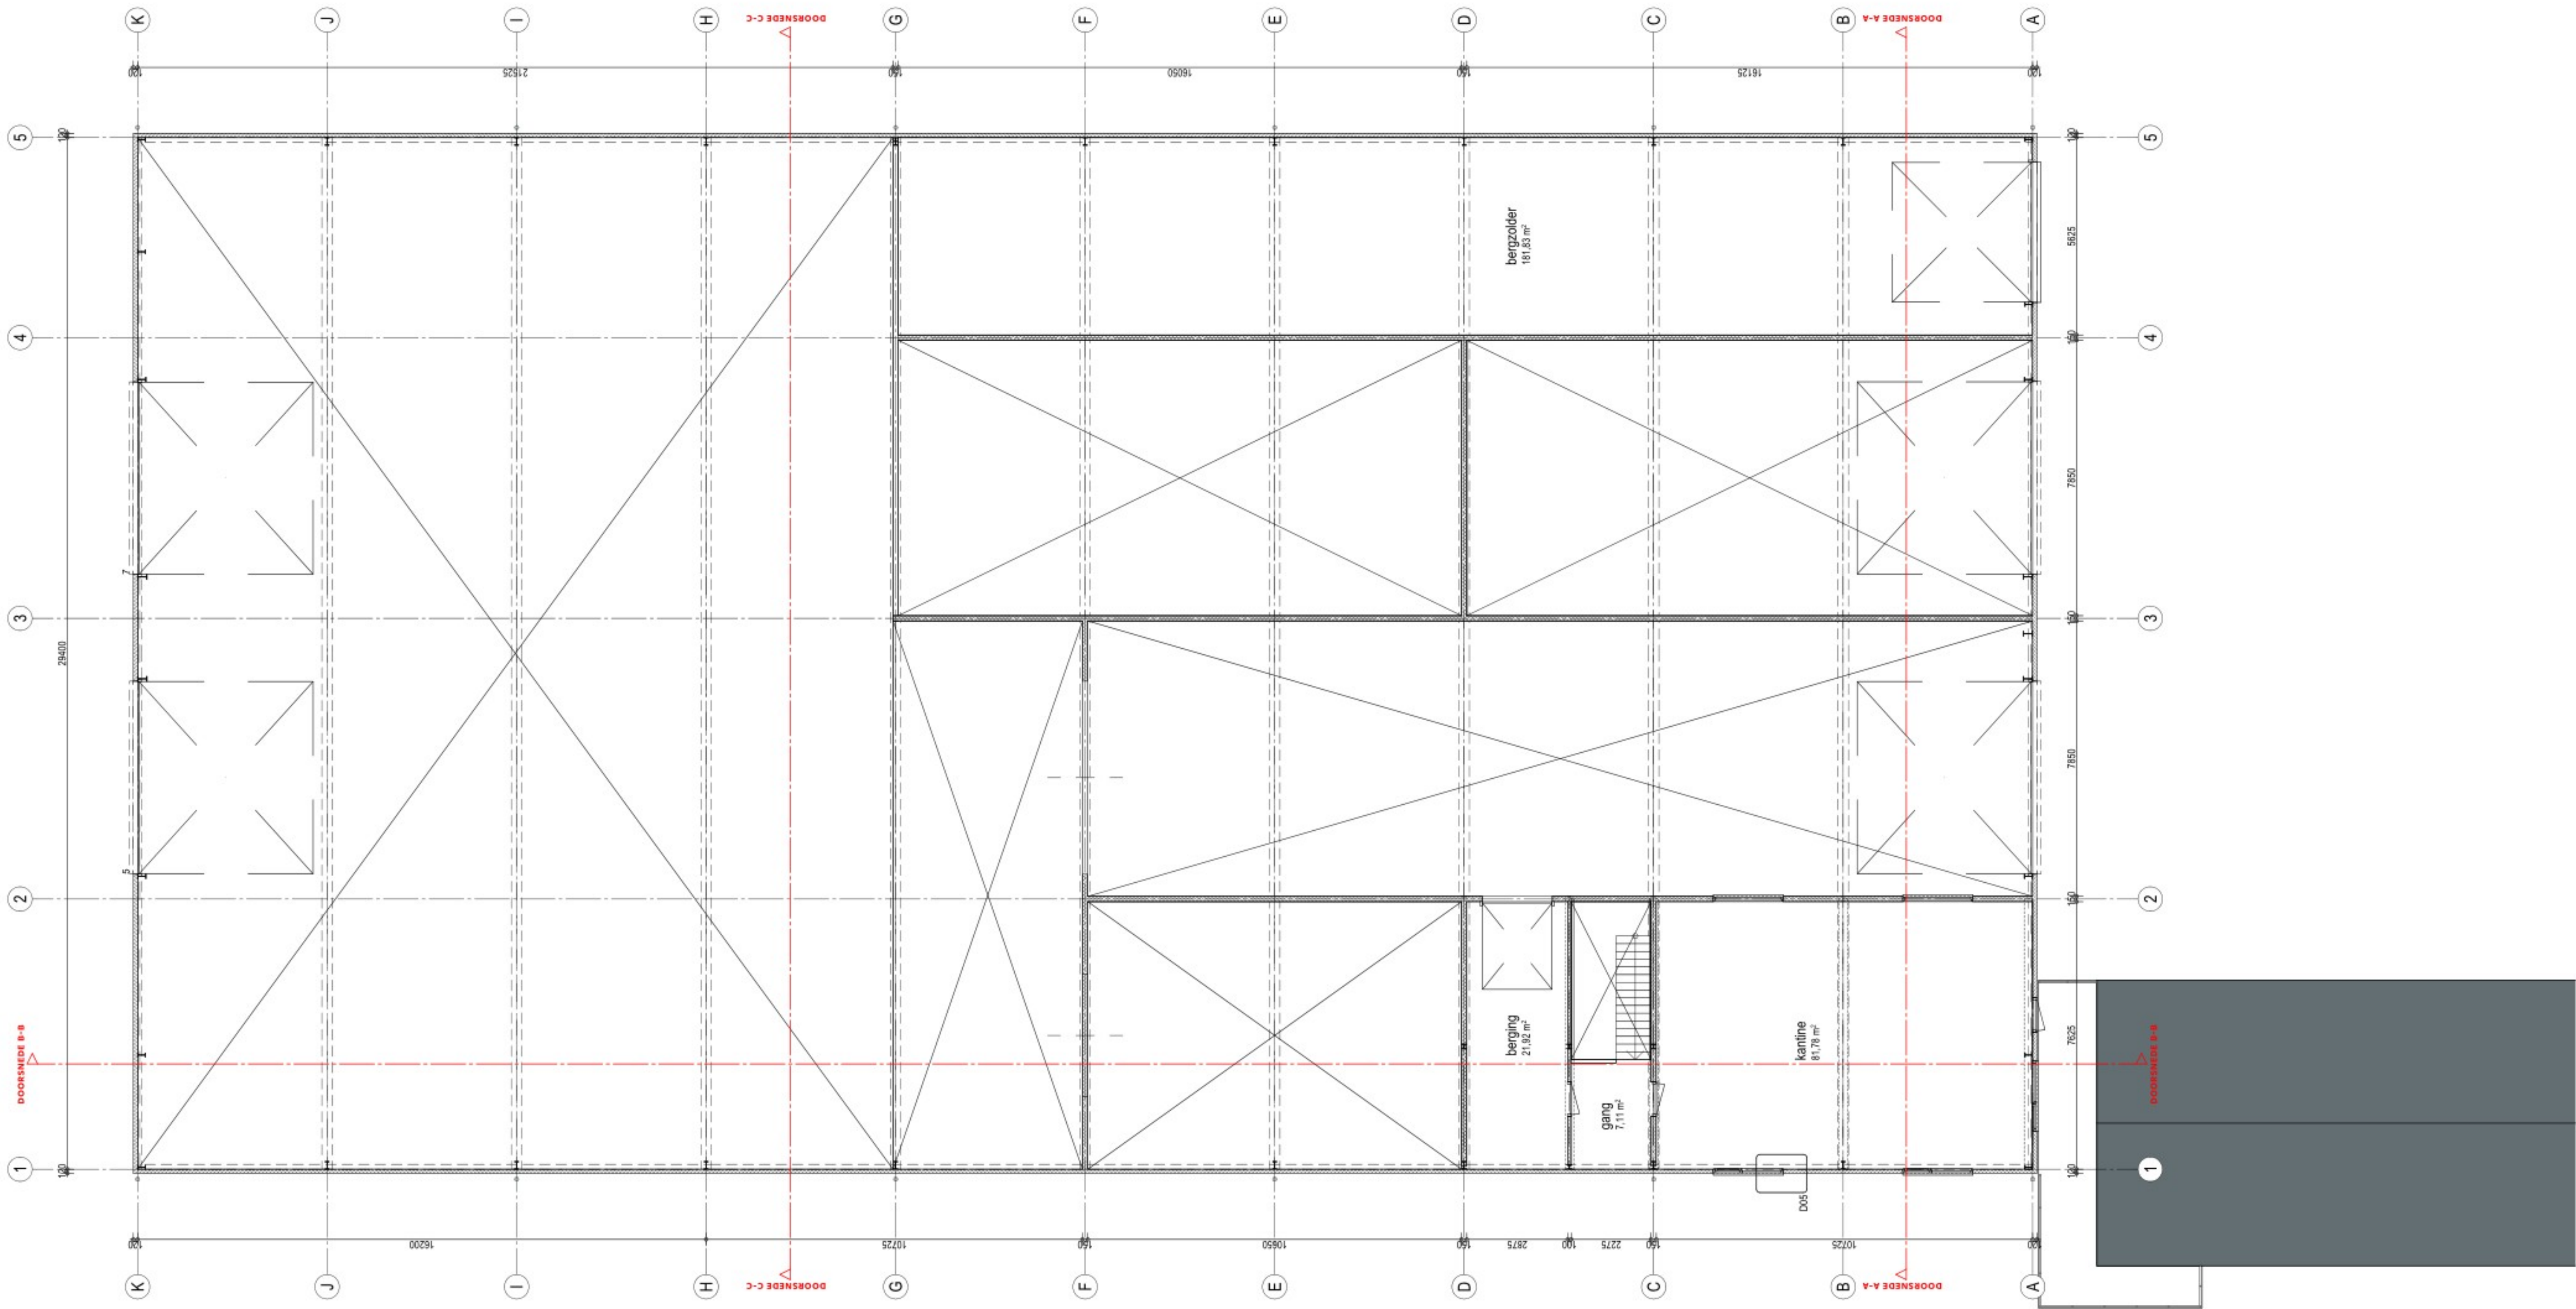

VERDIEPING

RENVOOI MATERIALEN

gevels	schoon metselwerk - antraciet
kozijnen	sandwich panelen - grijs
ramen	aluminium - antraciet RAL 7021
deuren	aluminium - antraciet RAL 7021
dakbedekking	aluminium - antraciet RAL 7021
	sandwich panelen - vol donker

EISEN BOUWBESLUIT


dorpelhoogte maximaal 20 mm
dagmaat deuren minimaal 850x2300 mm
trap optrede maximaal 188 mm
trap aanrede minimaal 220 mm
hoogte videhekwerken 1m
tegels toilet/badkamer tot plafond
hang- en kluiswerk volgens NEN 5087/5096, klasse 2
riolering volgens NEN 3215
elektrische installatie volgens NEN 1010
installatiegeluidsniveau ten hoogte 30dB in verblijfsruimte
veiligheidsbeglazing conform NEN 3569

LEGENDA

—	schoon metselwerk
—	alkazandsteen
—	beton
—	isolatie
—	standleiding
—	stijl
—	krulpijk
—	matrand
—	hemelwaterafvoer
—	mechanische lucht afvoer
—	mechanische lucht toevoer
—	c.v.
—	ketel centrale verwarming
—	meterkast
—	opstelplaats koelkast
—	w.m.
—	opstelplaats wasmachine
—	w.d.
—	opstelplaats vaatwasser
—	u.g.
—	uistortgootsteen
—	rookmelder volgens NEN 2555

SITUATIE 1:500

Gemeente Molenlanden
Sectie E, nr. 534

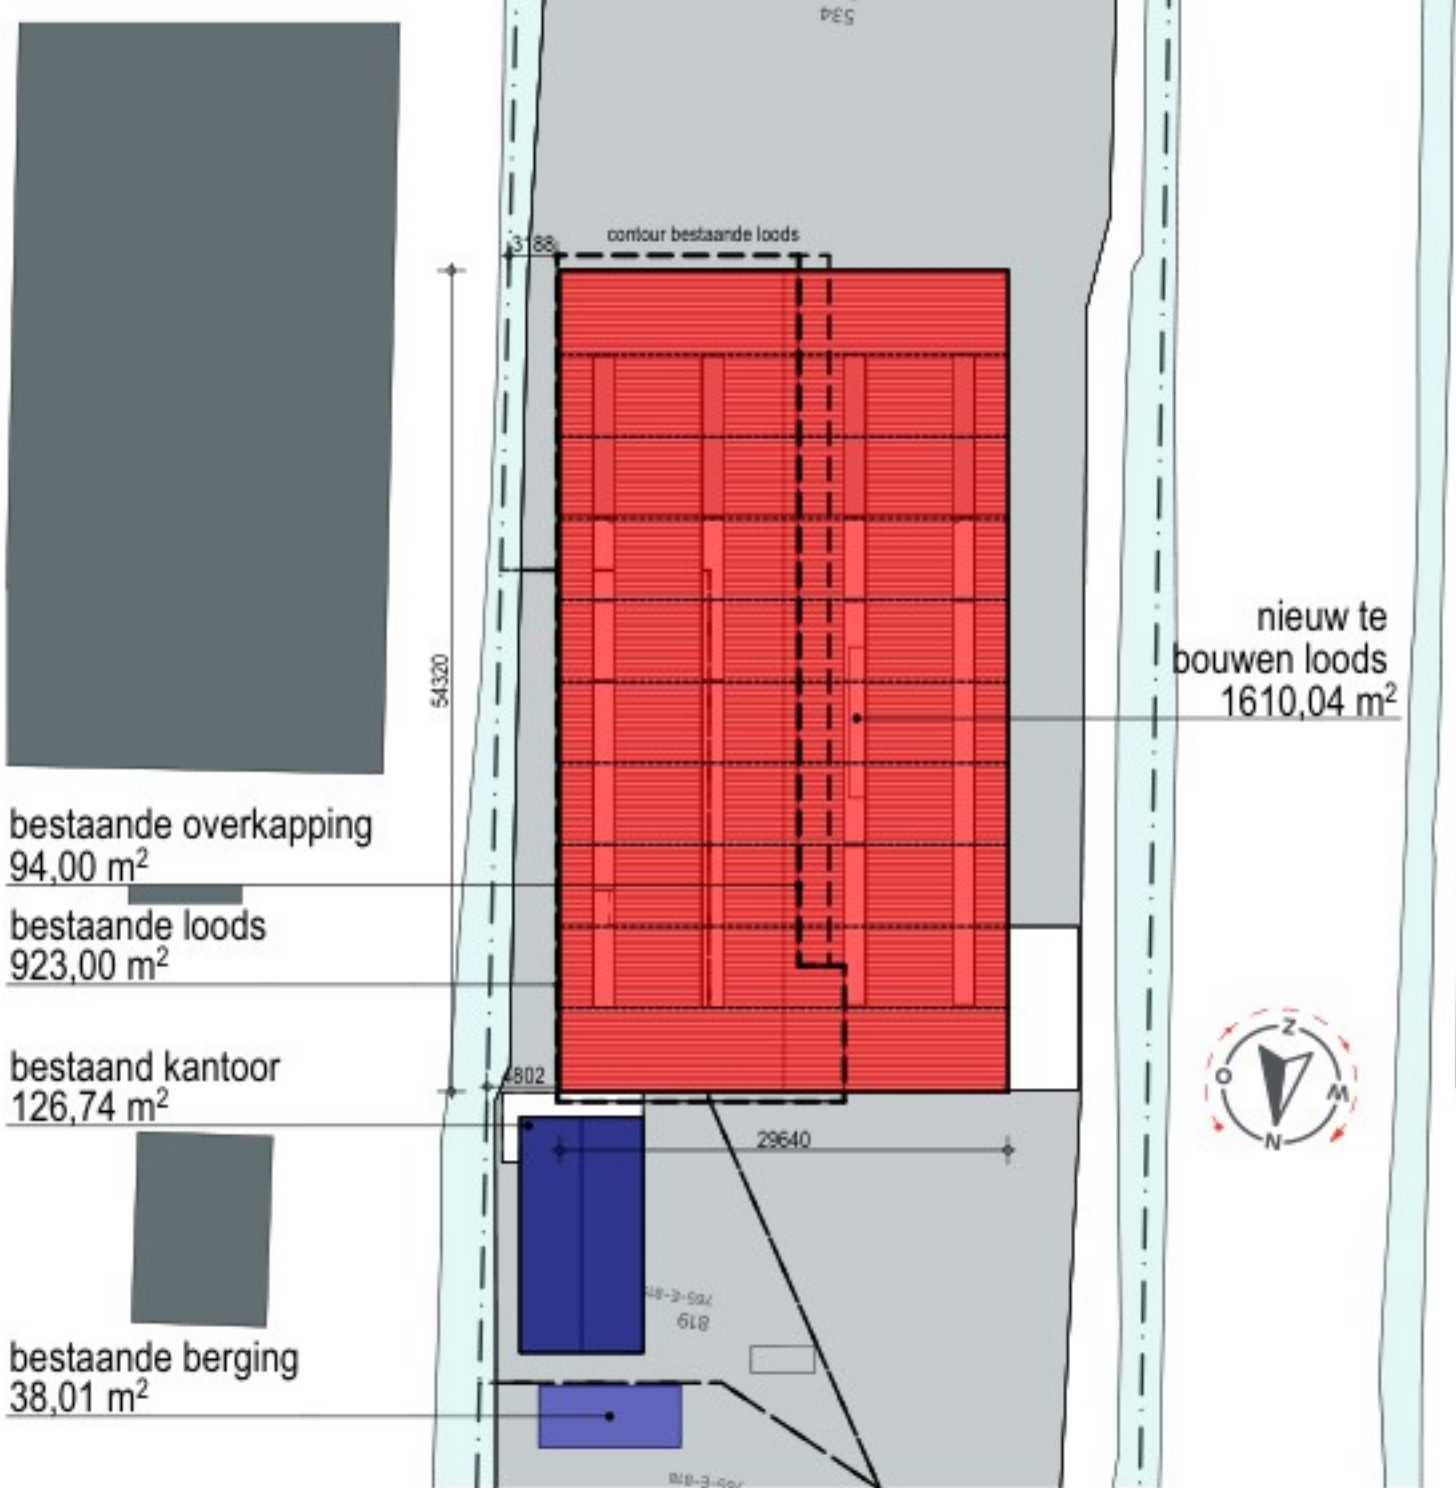

PROJECT
Nieuw te bouwen loods, Oostende 55a, te
Oud-Alblas

OPDRACHTGEVER

OMSCHRIJVING
Bestektekoning VD
FASE
Technisch Ontwerp
STATUS
Definitief
SCHAAAL
1:1000
GETEKEND
FORMAAT
610x500
BLADNUMMER
1609.TO-004

DATUM
A. 24-05-2023
B. 20-09-2022
C. 22-05-2023
D. 24-05-2024
E. 24-05-2024

Dorpstraat 48
2969 AD Oud Alblas
T 0184 69 3171
E info@bongersarchitecten.nl

© BONGERS architecten bv

UW EIGEN
BONGERS.