


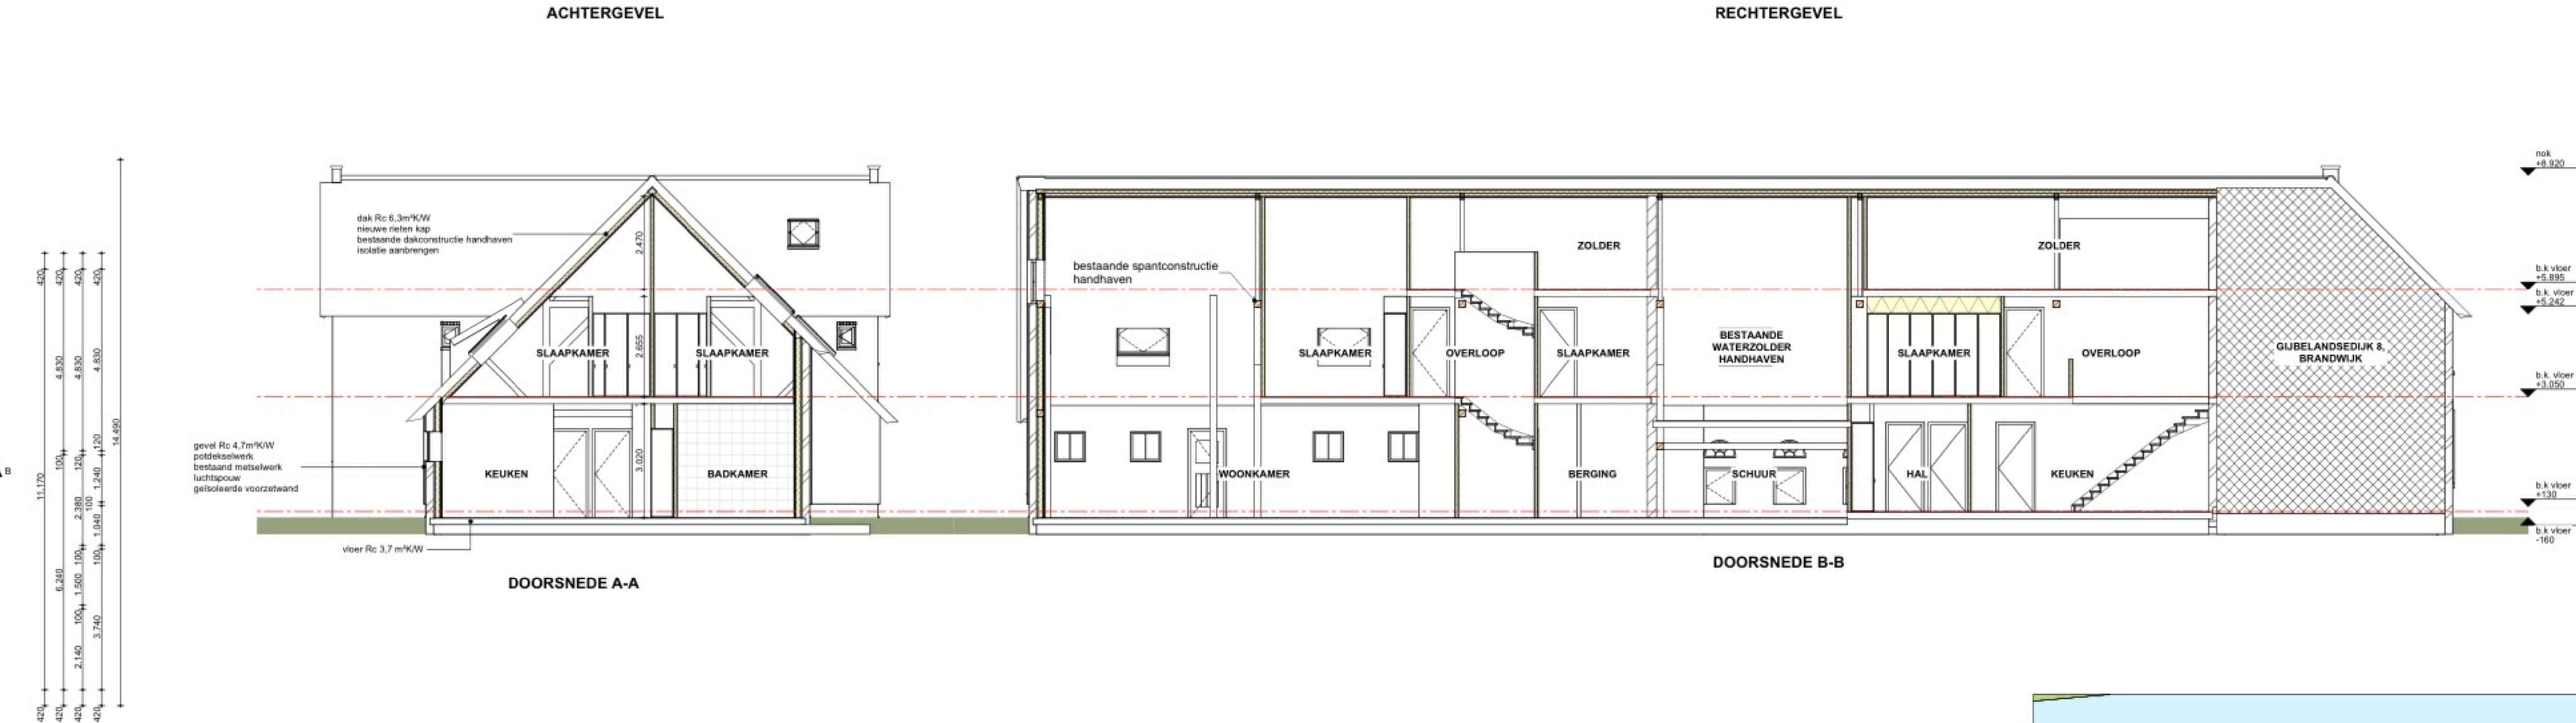

Algemeen

- VOOR DE TOEGANG VAN GEBRUIKSPERSONEN/VERBODEN/BEVEELIGINGEN/AFRIJMT, DASHLIGHT, VENTILATIE, INDEGRIPPEERDE/DE BIJHORENDE RAPPORTAGE
- POSITIES VAN DE TOEGANGSPUNTEN/DE TOEGANGSPUNTEN OP DE PLATEERDE GORDEN **SUGGESTIE**
- EN DEN IN OVERLEG MET DE OPDRACHTGEVER NADEK TE WORDEN BEPAALD.
- ALLE MATERIELEN MOETEN VOLGENS DE VOORAFGEKOPPELDE VOORSCHRIFTEN VAN HET CONSTRUCTIE BUREAU WORDEN VOORBEREID.

MATERIALEN

- IJZEREN/ALUMINIUMMATERIELEN VOLGENS OPGEFABRIKANTE LEVERANCIER
- GEDEVALLEDE MATERIELEN VOLGENS OPGEFABRIKANTE LEVERANCIER + TOEGEDEKURDE VOORLEGGEN AAN DE ARCHITECT
- ALLE GEDEVALLEDE MATERIELEN MOETEN BIJ BLANK (ISOTROPISCH) UWAARDEN VOLGENS BIJHORENDE RAPPORTAGE.
- CONSTRUCTIE
- ALLE BETON-STAAL- EN HOUTCONSTRUCTIES VOLGENS TEK- + BEER CONSTRUCTEUR.
- ALLE LATON-STAAL- EN HOUTCONSTRUCTIES CONSTRUCTEUR
- TECHNISCHE INZICHTEN/CONSTRUCTIE

RAPPORTAGE	
GO/VG vlg's NEN 2590	zie rapportage
Daglicht vlg's NEN 2057	zie rapportage
Luchtverversing + spuisventilatie vlg's NEN 1087	zie rapportage
Energieprestatie vlg's NTA 8800	zie rapportage
Milieuprestatie (MPG)	zie rapportage

EISEN BRANDCOMPARTIMENT
Alding 2:10, Bouwbesluit 2012
Aantal brandcompartimenten:
Roekmelder:
Loopafstand:
1 brandcompartiment
vgs. art. 6.21 bouwbesluit 2012
de gecorrigeerde loopafstand is
korter dan 30 meter

TEKENINGEN KLIMAAT- EN WARMTEINSTALLATIE TE OVERLEGGEN DOOR INSTALLATEUR
TEKENINGEN ELEKTRAINSTALLATIE TE OVERLEGGEN DOOR INSTALLATEUR
TEKENINGEN WATERINSTALLATIE TE OVERLEGGEN DOOR INSTALLATEUR
TEKENINGEN RIOLERING DWA/HWATE OVERLEGGEN DOOR INSTALLATEUR
TEKENINGEN TRAPPEN EN HEKWERKEN TE OVERLEGGEN DOOR LEVERANCIER

THERMISCHE ISOLATIE

WOONFUNCTIE: Uglas VOLGENS BENG-BEREKENING

BEGLAZING: Ultrafire VOLGENS BENG-BEREKENING

KOZIJNEN HOUT: Uetwood VOLGENS BENG-BEREKENING

GEVELS: RC=4,7 M2K/W

HELLENDE DAKEN: RC=6,3 M2K/W

PLATTE DAKEN: RC=6,3 M2K/W

BEGANE GROND: RC=3,7 M2K/W

DAK DAKKAPSEL: RC=6,3 M2K/W

RENVOOI AFCERINGEN EN MATERIALEN	RENVOOI SYMBOLEN
 BINNENAFWERKING ISOLATIE R=0,47 m ² Kw BESTAAND METSELSWERK POTDEKSELWERK	 ROOKMELDER AANSLUITPUNT VLOS EISEN IN NEN 2555 LID 5
 BINNENAFWERKING ISOLATIE R=0,47 m ² Kw BESTAAND METSELSWERK POTDEKSELWERK	 MECHANISCHE VENTILATIE AFVOERPUNT
 KALKZANDSTEEN 250mm	 OPSTELPLAATS WARMTEPOMP EN BOILER
 HSB WAND 100mm	 VERDELERS
 BESTAANDE CONSTRUCTIE HANDHAVEN	 OPSTELPLAATS MECHANISCHE VENTILATIE
 AFCERING TEGELWERK	

4.2. VEGELIESTE

ALGEMEENE SITUATIE VAN DE BOUWCONSTRUCTIE ADJ 2/1, PAR 31/1

1. SITUATIE VAN DE RAND OP 22P, TRAP EN HELLINGBANK ADJ. 2/3, PAR. 31/1

2. BEHOEVE AFSCHIEDING BOUWOPDRACHT - MTR.

3. HOOGTE AFSCHIEDING: RAND VLOER +3,1 M HOOGTE: MIN. 1,00 M

4. HOOGTE AFSCHIEDING: RAND VLOER +3,1 M HOOGTE: MIN. 1,20 M

5. HOOGTE AFSCHIEDING: ALTIJDE HEEFT EEN HOOGTE VAN MIN. 0,80 M

6. HOOGTE AFSCHIEDING: HEEFT EEN HOOGTE VAN MIN. 1,00 M

7. TOT EEN HOOGTE VAN 7,00 M MET EEN BEEDE VAN 0,25 M

8. HORIZONTAL: GENEETEN HOOGTE VAN EEN OPENING = 0,25 M

9. EEN AFSCHIEDING HEEFT EEN OPSTAAMOEGELIJKHEID TUSSEN 0,25 EN 0,1 M

10. TRAP

MIN. VRIJE HOOGTE: 2 M

MIN. AANTREDE: 0,25 M

MIN. VRIJE HOOGTE: 0,25 M

MIN. AANTREDE: 0,25 M

MAX. OPTRED: 0,18 M

MAX. HOOGTE: 4,00 M

11. INBRAAKVOEGINGEN ADJ 2/15 VOLGENS DE NEN 509 (BEGRIJPELIJKE)

DE NEN 500 (INBRAAKVOEGINGEN), KLASSE 8

BEGRIJPELIJKE VANAF VRIJHOUDEN TOT CA. 800 - UITVOEREN MET VEGELIESTE/SLAAS

VOLGENS NEN 2608

HFD. 3 GEZONDHEID

- BESCHERMING TEGEN GELUID VAN BUITEN AFD. 3/1
- ART. 3.2. UITWENDEIGE SCHEIDINGSCONSTRUCTIES MIN. GELUIDSWERING VAN 20dB(A)
- ART. 3.3. TOELAATBAAR NIVEAU MINIMAAL = 35 dB(A) BIJ WEG- OF SPOORWEG/LAWAAI
- ART. 3.3. TOELAATBAAR NIVEAU MINIMAAL = 35 dB(A) BIJ INDUSTRIELA/WAAI
- BESCHERMING TEGEN GELUID VAN INSTALLATIES AFD. 3/2

- ART. 3.17.13A TUSSEN VERBUFSRUIMTE VAN DEZELFDE WOONFUNCTIE
- KARAKTERISTIEK LUCHT-GELUIDSVAARVERSCIL <30dB
- GEWOEN CONTACT-GELUIDSVAAR <70dB
- IERING VAN VOCHT VAN BUITEN AFD. 35. PAR. 3/5/1
- ART. 3.23 WATERPOMPE
- TOILET MIN. TEGELWAND TOE 1200 MM + VLOER
- DOUCHEOEKE EN BAD MIN. TEGELWAND 2100+ VLOER (MIN. LENGTE 3 M.)
- TOEVOEGE VAN VERBRANDINGSLICHT EN AFVOER VAN ROKKOGAS AFD. 38. PAR. 3/8/1
- BESCHERMING TEGEN RATTEN EN MUIZEN AFD. 3.10 PAR. 3/10/1

HFD. 5 ENERGIEZUINIGHEID EN MILIEU
ENERGIEZUINIGHEID AFD. 5/1

AFT 5.2. DE WOONFUNCTIE HEEFT EEN EPC VAN TEN HOOGSTE 0,4 (NEN 5126, NPR 512 ART. 5.3). THERMISCHE ISOLATIE SCHEIDINGSCONSTRUCTIES (NEN 1068)

ALLE VERTICALE UITWENDIGE SCHEIDINGSCONSTRUCTIES $\geq 0,4 \text{ M}^2 \text{ K/W}$

ALLE HORIZONTALE UITWENDIGE SCHEIDINGSCONSTRUCTIES $\geq 0,3 \text{ M}^2 \text{ K/W}$

ALLE UITWENDIGE SCHEIDINGSCONSTRUCTIES SCHEIDING GROND/WATER $\geq 0,3 \text{ M}^2 \text{ K/W}$

RAMEN, DEUREN, KOZIJNEN EN DAARMEE GELIJK TE STELLEN CONSTRUCTIEONDERDE

HEBBEN GEMIDDELDDE WAARDE VAN TEN HOOGSTE 1,65 $\text{W}/\text{M}^2 \text{ K}$ (NEN 1068)

HFD. 6 INSTALLATIES

- VOORZORGEN VOOR HET AFNEMEN EN GEBRUIKEN VAN ENERGIE AFD. 6/2
- EEN VOORZORGEN VOOR ELECTRICITEIT VOLDOET AAN DE NEN 1010 SE druk - NFR 531
- AFVOER VAN HUISHOUDELIJK AFVALWATER EN HEEMELWATER AFD. 6/4
- RIJDLING VLGs NEN 324 EN 32/5
- RIJDLING VAN PVS KLASSE 34-SNIJMONDEUR
- TUDIG VASTSTELLEN VAN BRAND AFD. 6/5
- EEN BESLOTEN RUIMTE WAARDOOR EEN VLUCHTROUTE VOERT HEFT
- EEN OF MEER ROOIMDELERS, ONDERLING GEKOPPELD, AANGESLOTEN OP 230V (NEN 1010)
- DRINKWATERINSTALLATIE - UITVOEREN VLGs NEN 1008
- WARMTE INSTALLATIE - UITVOEREN VLGs NEN 1720
- VENTILATIE - UITVOEREN VLGs NEN 1008
- METRUMMITE VENTILEREN ODER EN BOVEN DE DEUR

RENVOOI

MATERIALEN EN KLEUREN

ONDERDEEL	MATERIAAL	AFWERKING, KLEUR
<u>GEVELAFWERKING</u>		
- GEVEL	BESTAAND METSELWERK	-
- GEVEL	POTDEKSELMERK	PLANKEN DONKER
- SCHOORSTEEN	BESTAAND METSELWERK	-
<u>GEVELKOLZEN</u>		
- KOLZEN	HOUT	WIT, ANTRACIET
- RAMEN	HOUT	WIT, ANTRACIET, GROEN
- DEUREN	HOUT MET GLASOPENING	ANTRACIET, GROEN, PLANKEN DONKER
- BEGLAZING	ISOLEREND	NATUUREL
- WATERSLAGEN	BELGISCH HARDSTEEN	NATUUREL
<u>DAK</u>		
- DAK HELLEND	RIET	-
<u>DIVERSE</u>		
- LUKEN	HOUT	GROEN, ROOD

